


LEGENDE

Fenêtre		Gaine technique: (Chute EU, VMC...)	
Porte Fenêtre			
Coffre de volet roulant			
Placard			
Soffites ou faux-plafonds		ht:2.20 m	
Tableau électrique			

Réglementation pour personnes à mobilité réduite

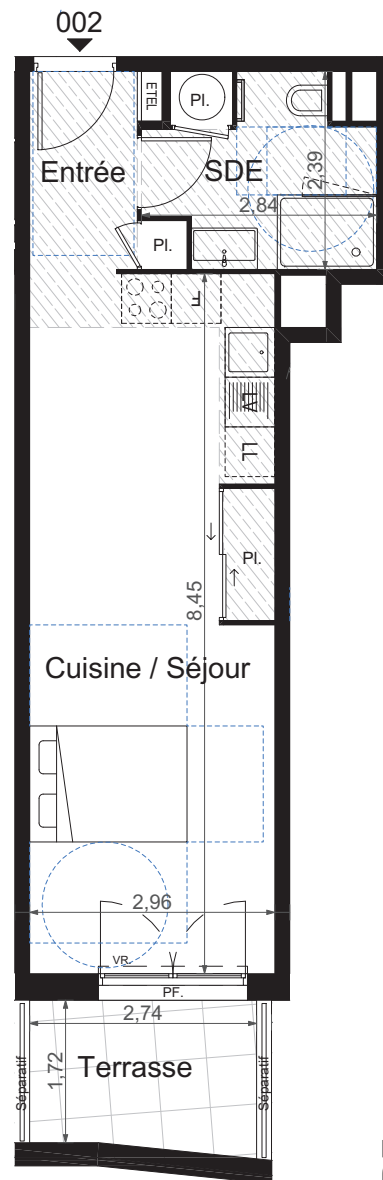

VILLA LUCET

3300 Avenue du Prince Rainier III
06240 BEAUSOLEIL


N° appartement	LO 002
Niveau	1er ETAGE
Type	T1

Tableau des Surfaces

Cuisine / Séjour	24,93	m²
Entrée	3,51	m²
SDE	5,69	m²

Surface habitable totale	34.14	m²
Terrasse	4,90	m²
Surface privative totale	39.04	m²

PLAN DE REPERAGE

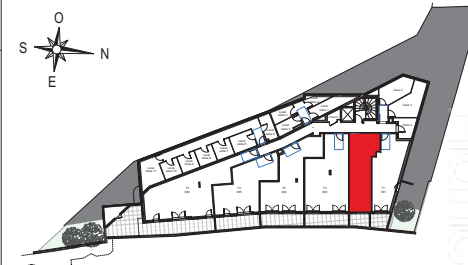

DATE : JUIN 2024

INDICE : Pré-commercialisation





Document non contractuel : Le présent document exprime la figure et les dispositions générales de l'appartement. Les côtes et superficies sont données sous réserves des impératifs techniques de construction et des tolérances d'exécution. De légères modifications pourront donc être apportées. Les retombées de poutres, soffites, faux plafonds, canalisations, trappes de visite sur gaines techniques, évacuations et descentes EP ne sont pas systématiquement figurés. Les équipements ménagers indiquent la position de passage des fluides. L'épaisseur des isolants sera déterminée par l'étude technique d'exécution. De ce fait les indications sur ce plan sont indicatives. Les emplacements dévolus aux équipements ménagers et ceux liés au lavage du linge sont représentés sur le plan de vente en correspondance avec les différents raccordements nécessaires en électricité et en eau, aucun de ces éléments n'est fourni.



VILLA LUCET
3300 Avenue du Prince Rainier III
06240 BEAUSOLEIL

RDC

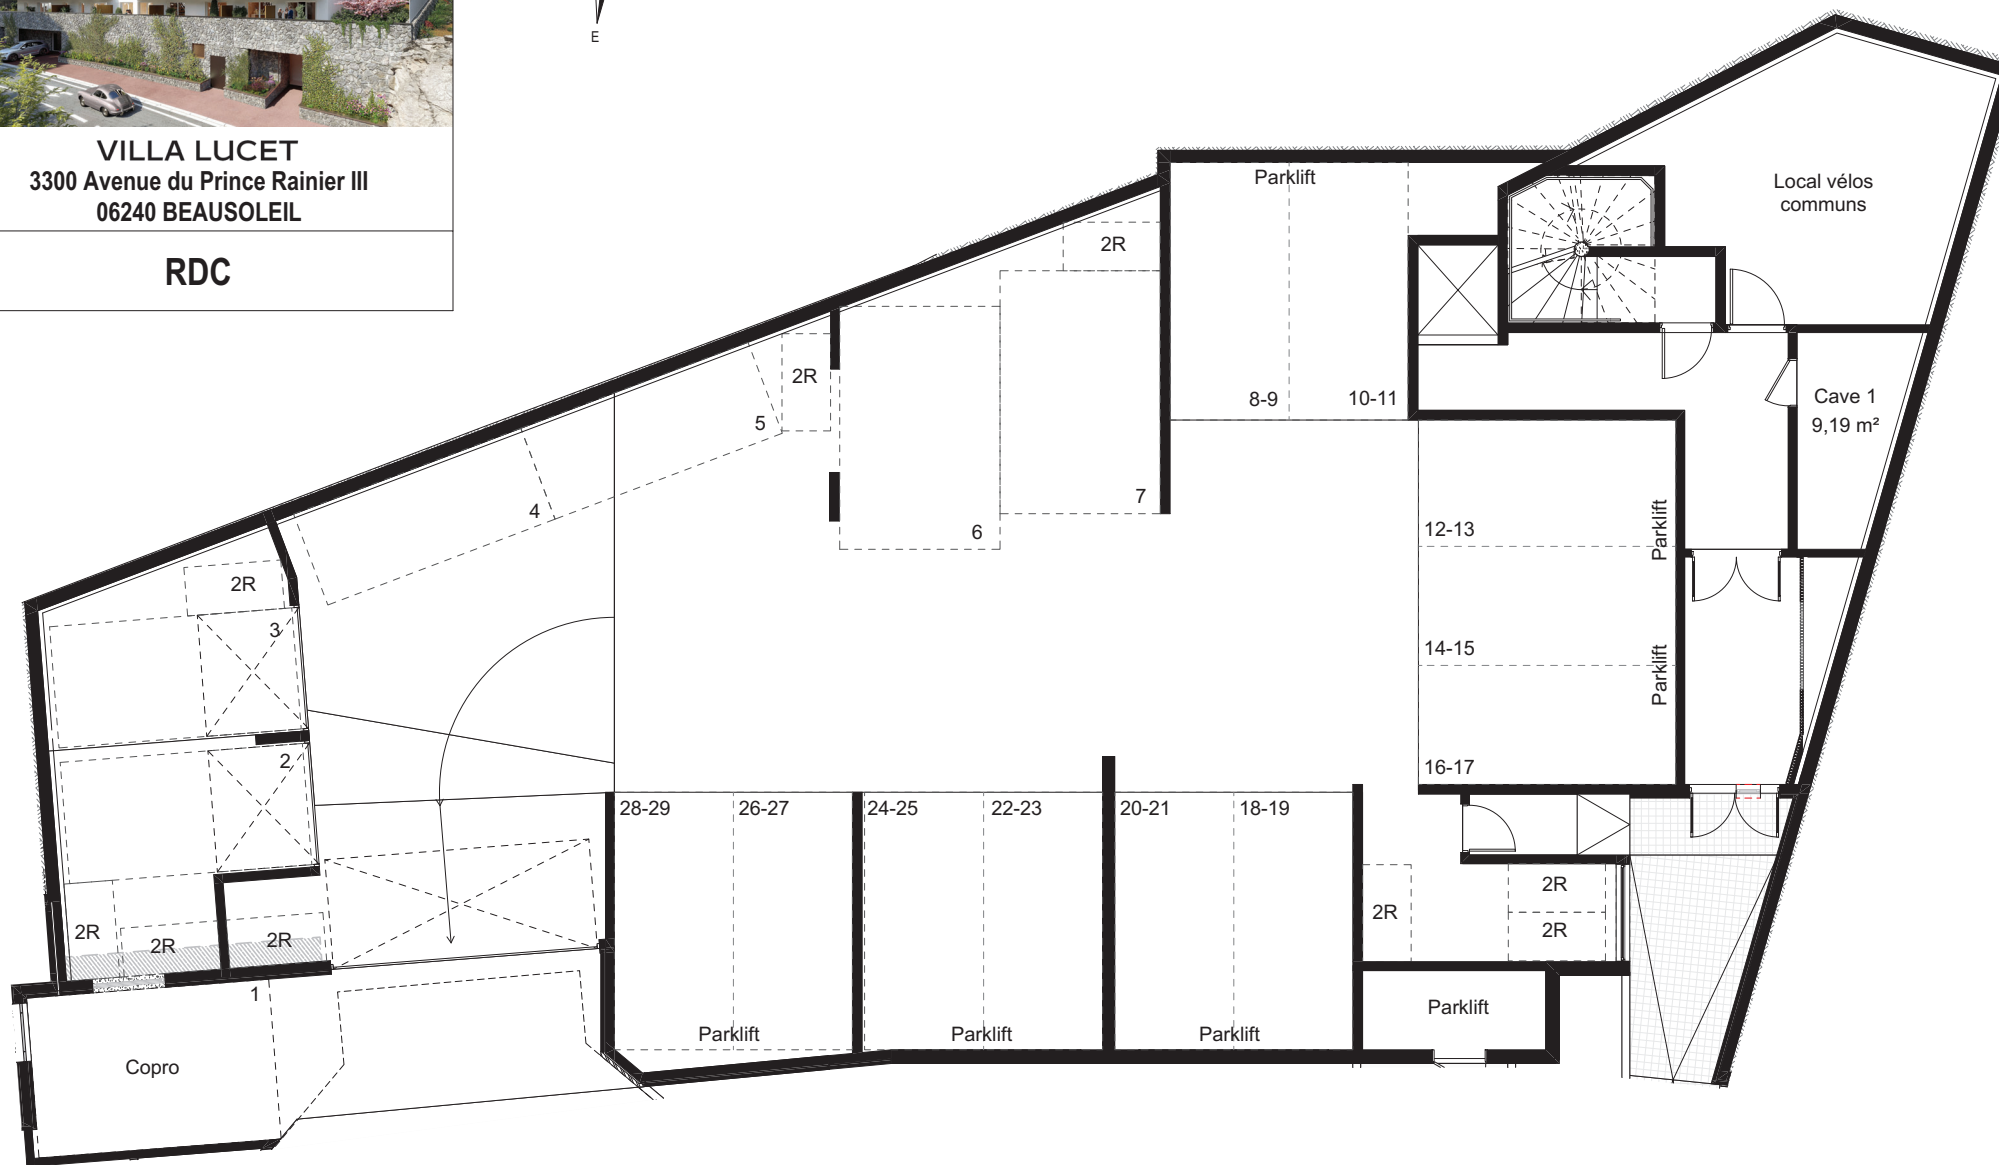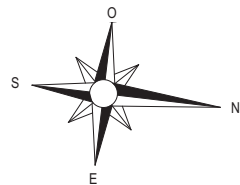

Document non contractuel : Le présent document exprime la figure et les dispositions générales de l'appartement. Les côtes et superficies sont données sous réserves des impératifs techniques de construction et des tolérances d'exécution. De légères modifications pourront donc être apportées. Les retombées de poutres, soffites, faux plafonds, canalisations, trappes de visite sur gaines techniques, évacuations et descentes EP ne sont pas systématiquement figurés. Les équipements ménagers indiquent la position de passage des fluides. L'épaisseur des isolants sera déterminée par l'étude technique d'exécution. De ce fait les indications sur ce plan sont indicatives.

DATE : JUIN 2024

INDICE : 00

