



Illustration à caractère d'ambiance

PLAN(S)



Résidence Etudiante

"Le QUAI"

Quai d'Isly
Rue de la Fonderie
68200 MULHOUSE


Nom réservataire

Date

le 17.05.2013


Visa réservataire

Visa réservant

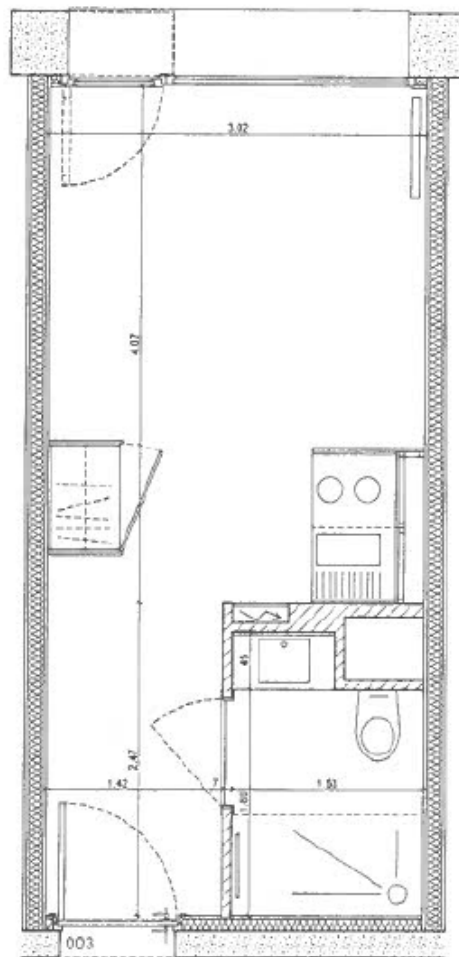

Echelle : 1/50"

VINCI
IMMOBILIER

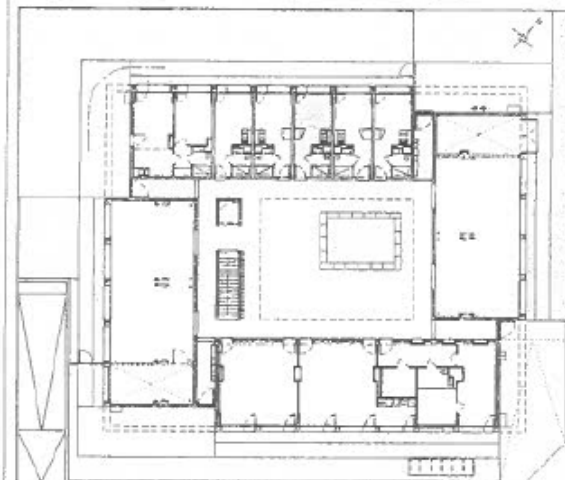

Studio 003
Niveau RDC

Tableau des surfaces

Entrée	3.50 m ²
SdB	3.13 m ²
Chambre / Kitchenette	11.93 m ²
Surface habitable	18.56 m²

PLAN DE COMMERCIALISATION NON CONTRACTUEL

Les prestations dérites sont données à titre indicatif. Le maître d'ouvrage se réserve le droit d'apporter toute modification par des prestations similaires, équivalentes, ou pour répondre à des problèmes d'ordre technique.
Les tolérances d'usage sont admises en ce qui concerne les dimensions des surfaces indiquées.

DATE : 25/03/2013

Indice : -


ESQUISSE N° 2672

COMMUNE : MULHOUSE

Page : 11

Section : KW Parcelles :

Adresse : Résidence "Le Quai"
Quai d'Istly - Rue de la Fonderie

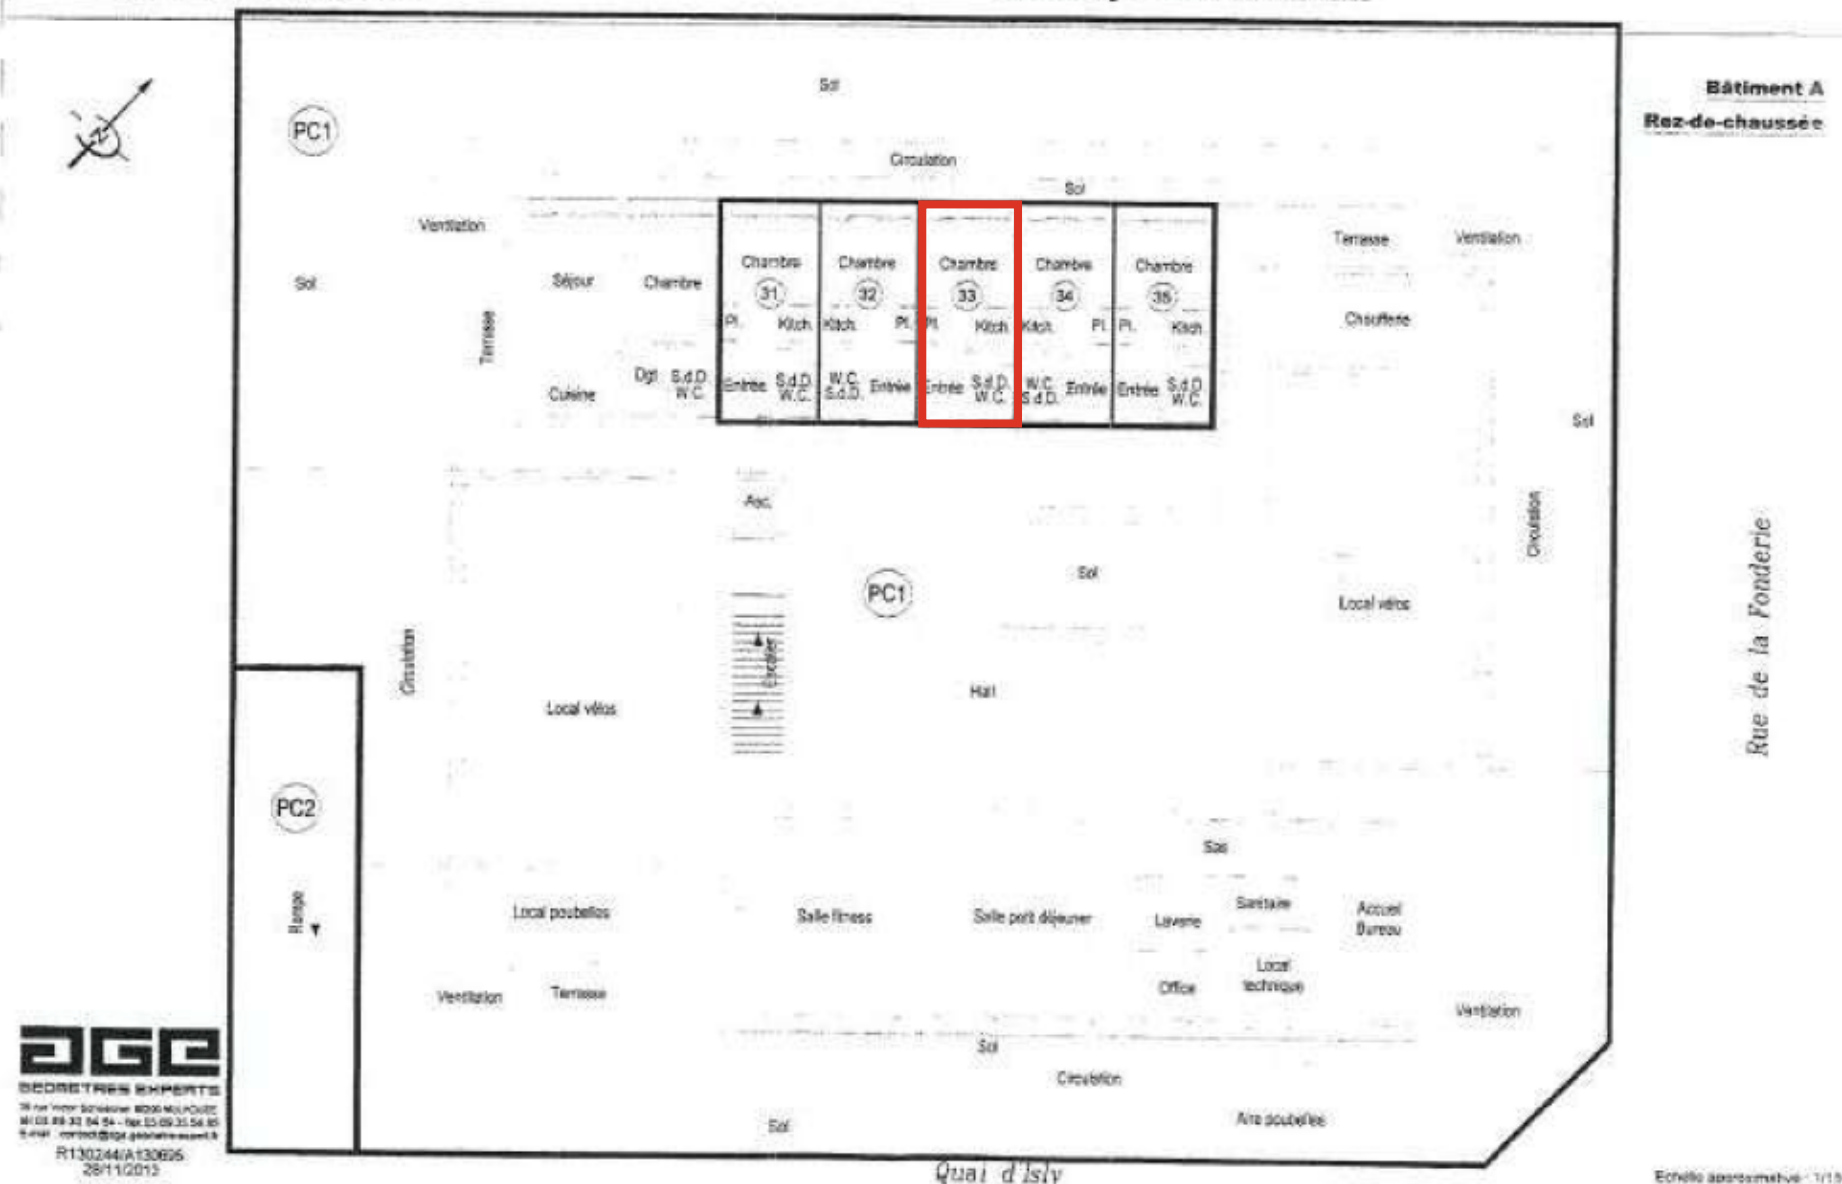

Plan Etage RDC