



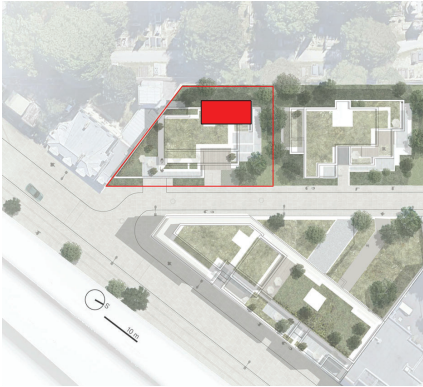


T2 Batiment C2A RDC
Appartement A001

Séjour/Cuisine	dont 0,63m² de placard	25,71 m²
Chambre 1		10,97 m²
SDB		5,33 m²
WC		1,95 m²
Cellier		1,99 m²
Entrée		4,58 m²
TOTAL SURFACE HABITABLE		50,54 m²
Terrasse		12,70 m²
Jardin		26,36 m²
TOTAL SURFACE ANNEXE		39,06 m²

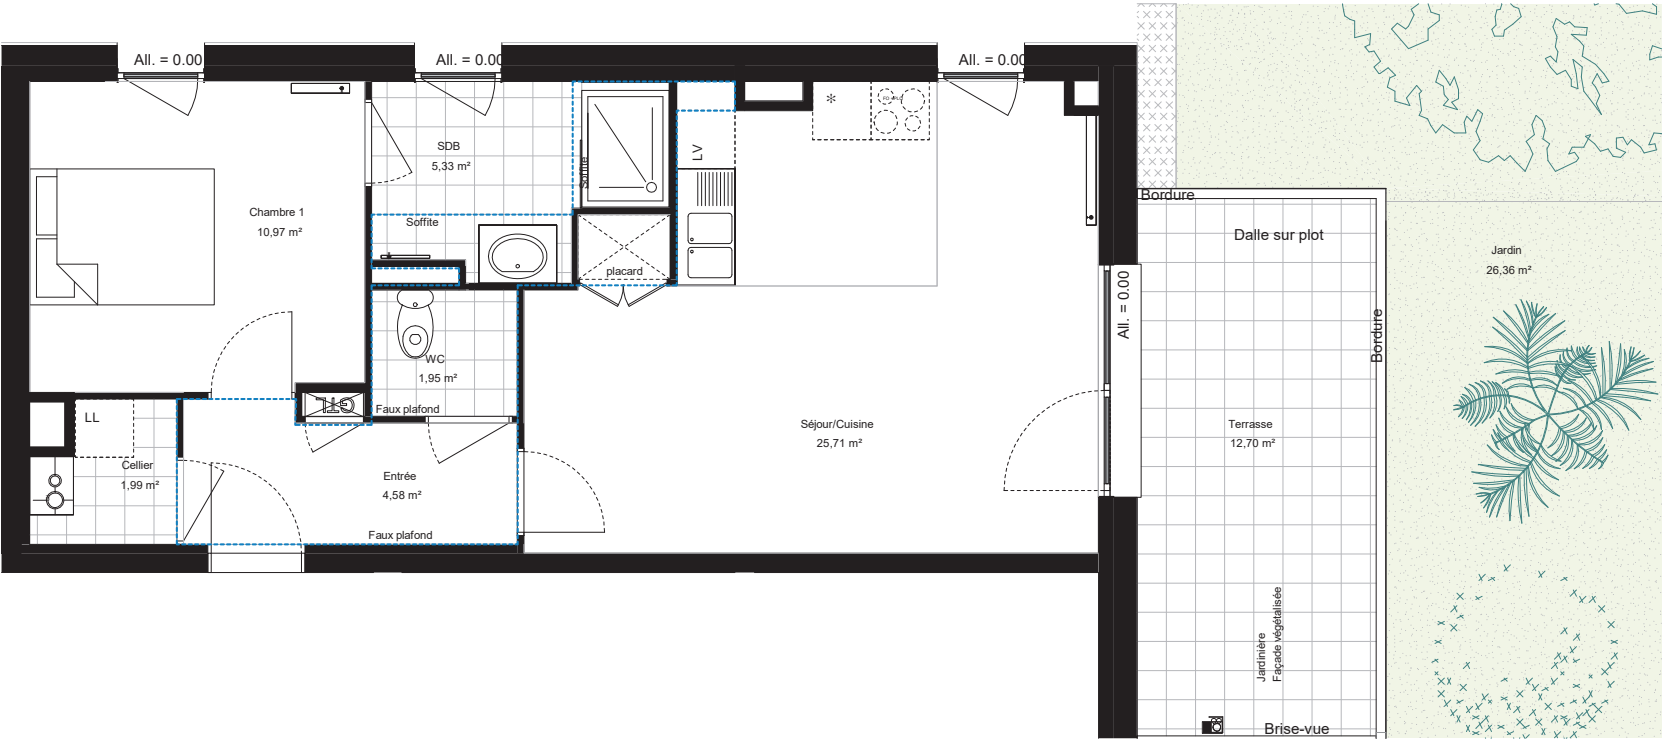


NOTA : Des modifications sont susceptibles d'être apportées à ce plan en fonction des nécessités techniques ou administratives de la réalisation, tant en ce qui concerne les dimensions libres que les équipements, les réseaux divers, les appareillages sanitaires et électriques. Les retombées et soffites, ainsi que l'emplacement des équipements sont figurés à titre indicatif. La position des radiateurs sera transmise en cours de chantier.

Résidences
LES PROMENADES
D'OLENE

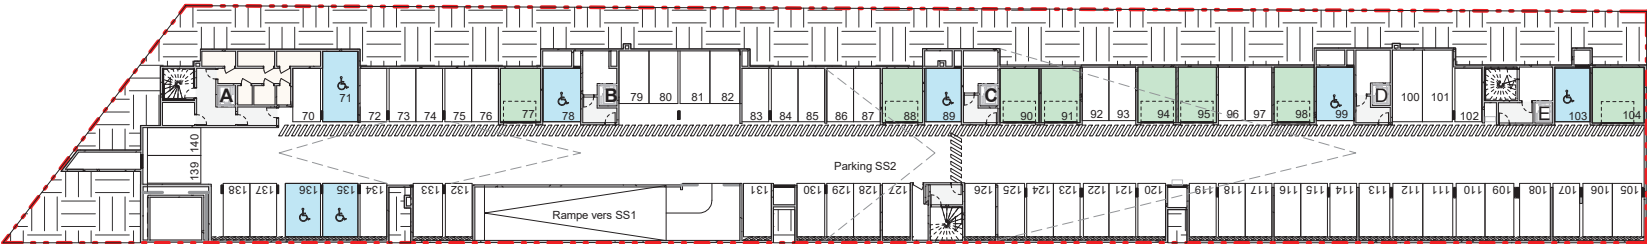

C2 - Parking Niveau SS2

71 Places

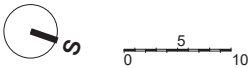

NOTA : Des modifications sont susceptibles d'être apportées à ce plan en fonction des nécessités techniques ou administratives de la réalisation, tant en ce qui concerne les dimensions libres que les équipements, les réseaux divers, les appareillages sanitaires et électriques. Les retombées et soffites, ainsi que l'emplacement des équipements sont figurés à titre indicatif. La position des radiateurs sera transmise en cours de chantier.