



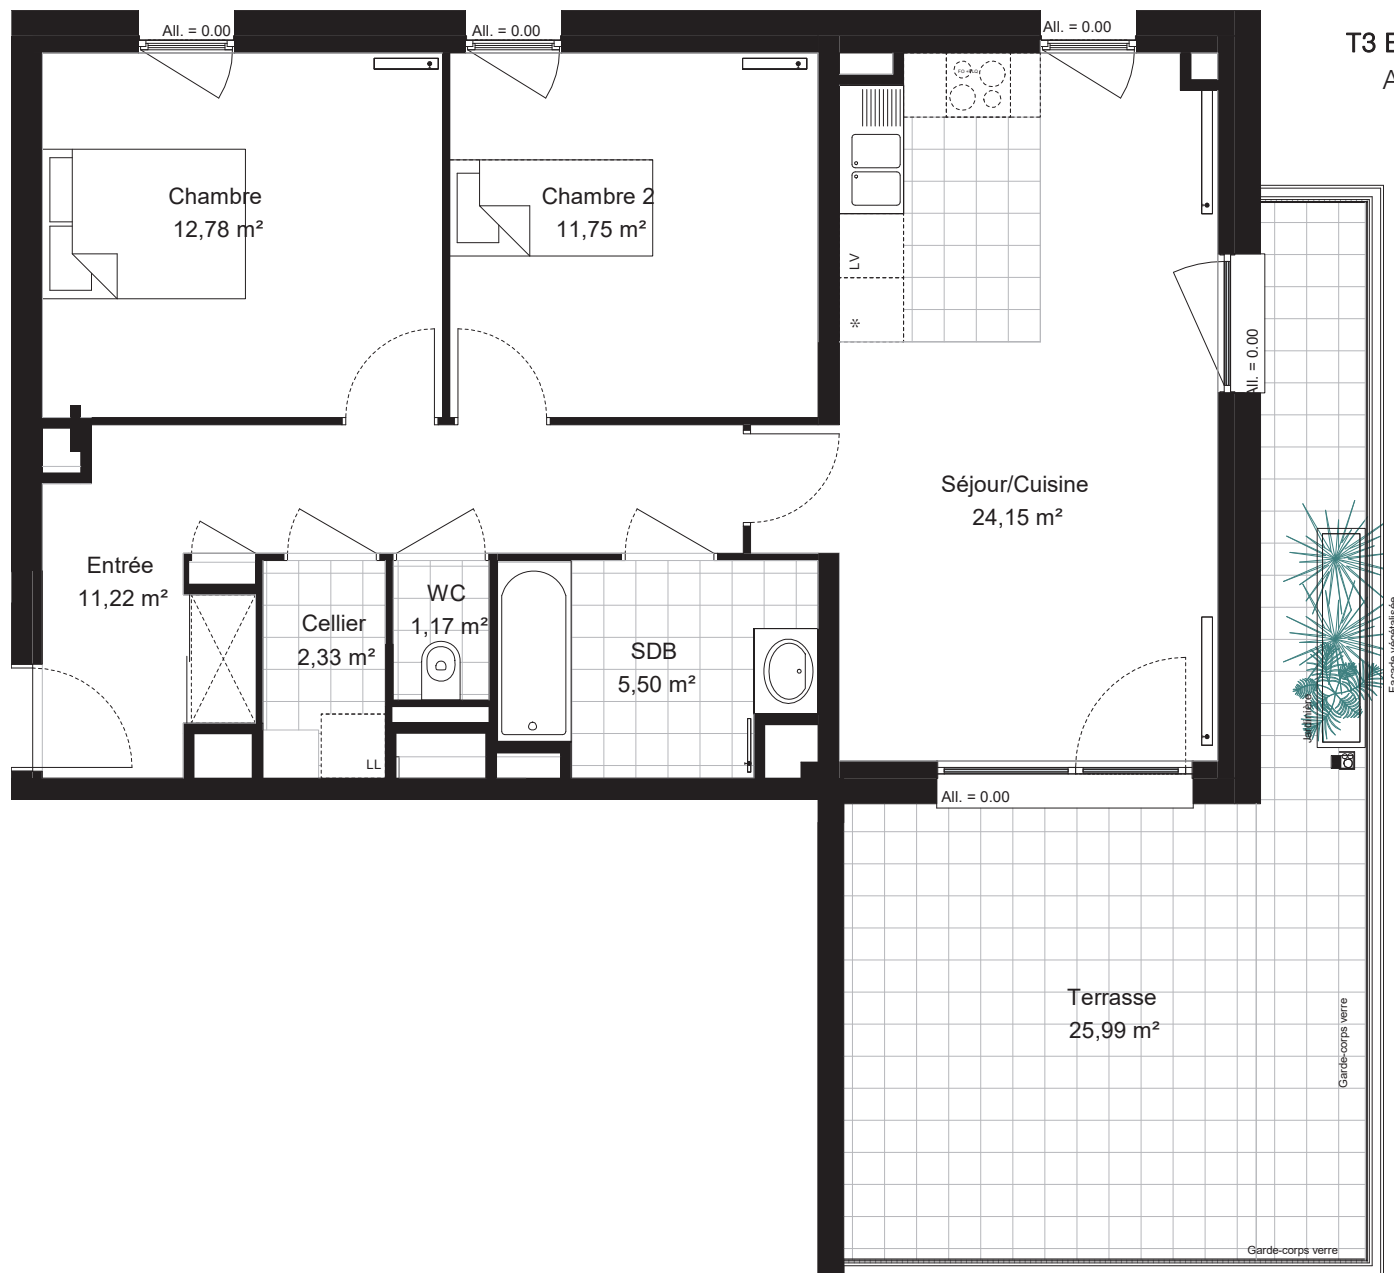

T3 Batiment C2A R+1
Appartement A101

Résidences LES PROMENADES D'OLENE

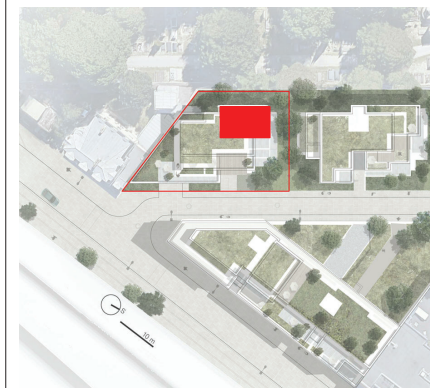

T3 Batiment C2A R+1
Appartement A101


WC	1,17 m²	
Cellier	2,33 m²	
SDB	5,50 m²	
Entrée	dont 0.82.m² de placard 11,22 m²	
Chambre 2	11,75 m²	
Chambre	12,78 m²	
Séjour/Cuisine	24,15 m²	
TOTAL SURFACE HABITABLE		68,90 m²
Terrasse	25,99 m²	
TOTAL SURFACE ANNEXE		25,99 m²

NOTA : Des modifications sont susceptibles d'être apportées à ce plan en fonction des nécessités techniques ou administratives de la réalisation, tant en ce qui concerne les dimensions libres que les équipements, les réseaux divers, les appareillages sanitaires et électriques. Les retonnbees et soffites, ainsi que l'emplacement des équipements sont figurés à titre indicatif. La position des radiateurs sera transmise en cours de chantier.

Les promenades d'Olène_Zac Sernam Boulingrin_Lots C1/C2 I Coldefy I


01/07/2025 I

Résidences
LES PROMENADES
D'OLENE

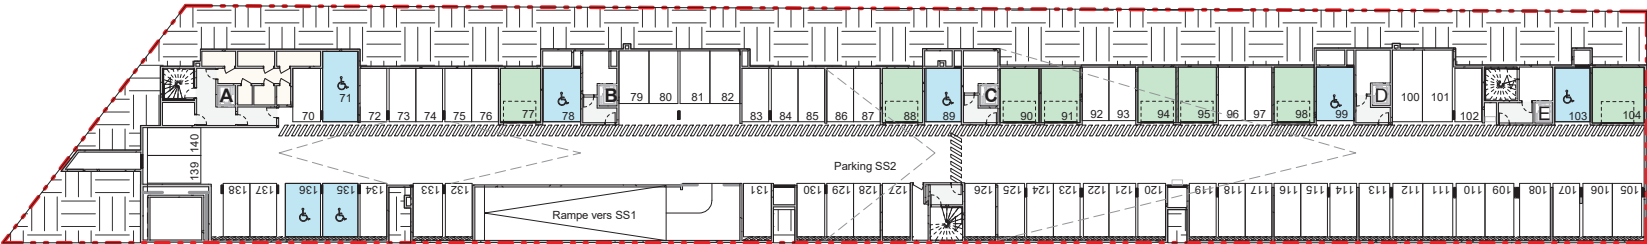

C2 - Parking Niveau SS2

71 Places

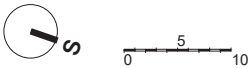

NOTA : Des modifications sont susceptibles d'être apportées à ce plan en fonction des nécessités techniques ou administratives de la réalisation, tant en ce qui concerne les dimensions libres que les équipements, les réseaux divers, les appareillages sanitaires et électriques. Les retombées et soffites, ainsi que l'emplacement des équipements sont figurés à titre indicatif. La position des radiateurs sera transmise en cours de chantier.