



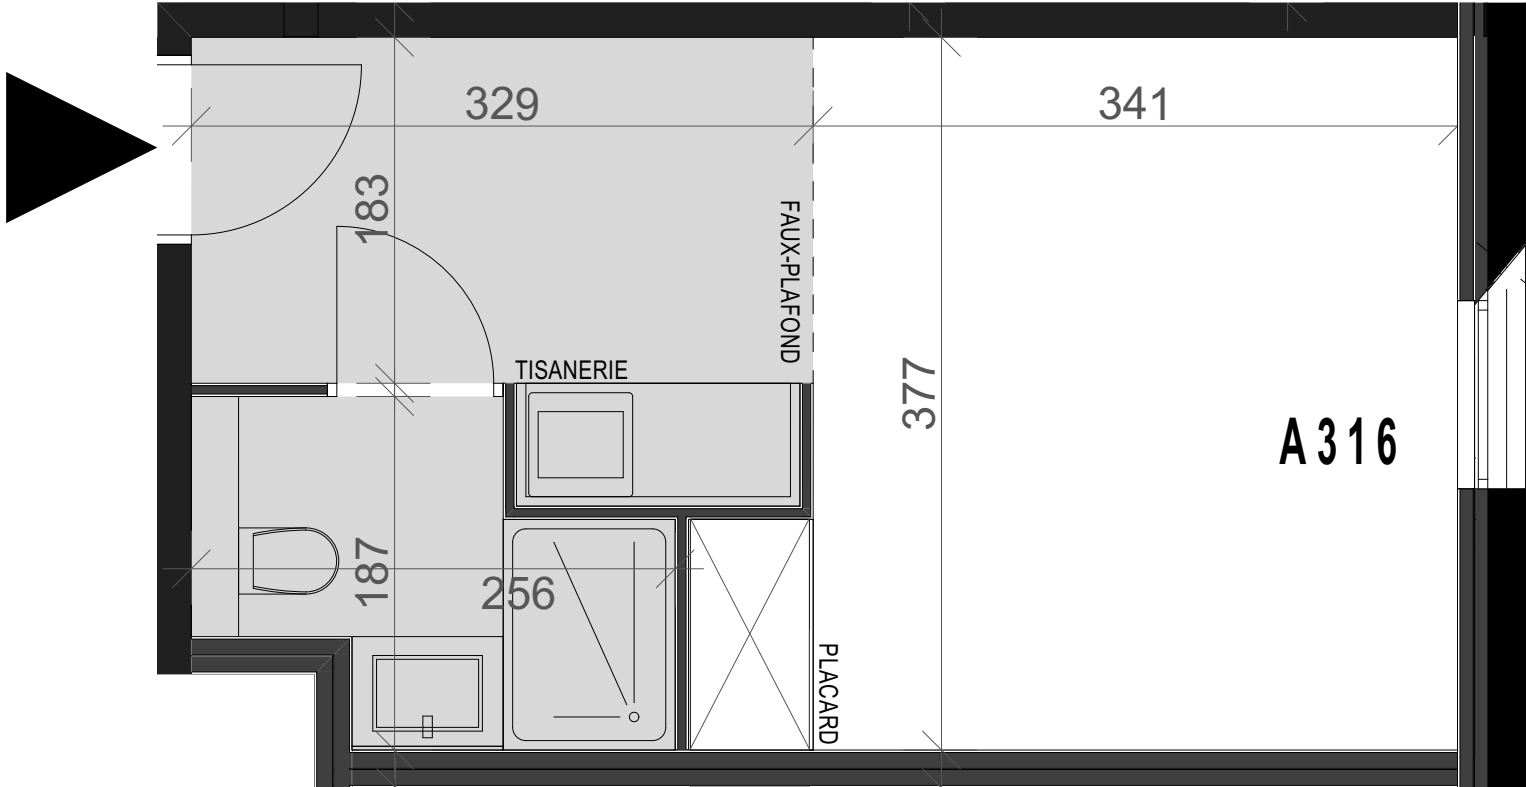

Le présent plan est établi sur la base du dossier de permis de construire et pourra subir des adaptations dimensionnelles, techniques ou d'organisation, afin de répondre aux contraintes induites par les études détaillées d'exécution. Les soffites et faux plafonds sont dessinés à titre indicatif et sont susceptibles d'être modifiés.

Plan de vente

ZAC AEROLIANS PARIS - Avenue Carole
TREMBLAY-EN-FRANCE (93)

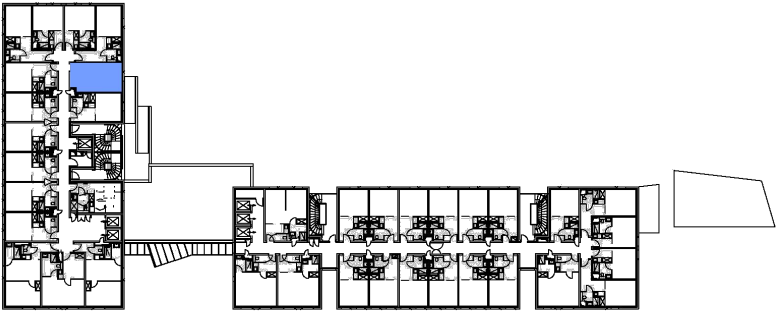

PLAN DE REPERAGE


A 316 Bât A 3ème Etage - UH1

PIECE DE VIE 20.68 m²
SALLE D'EAU - WC 3.68 m²

TOTAL SURFACE HABITABLE 24.36 m²



Edité le 18 Juin 2024

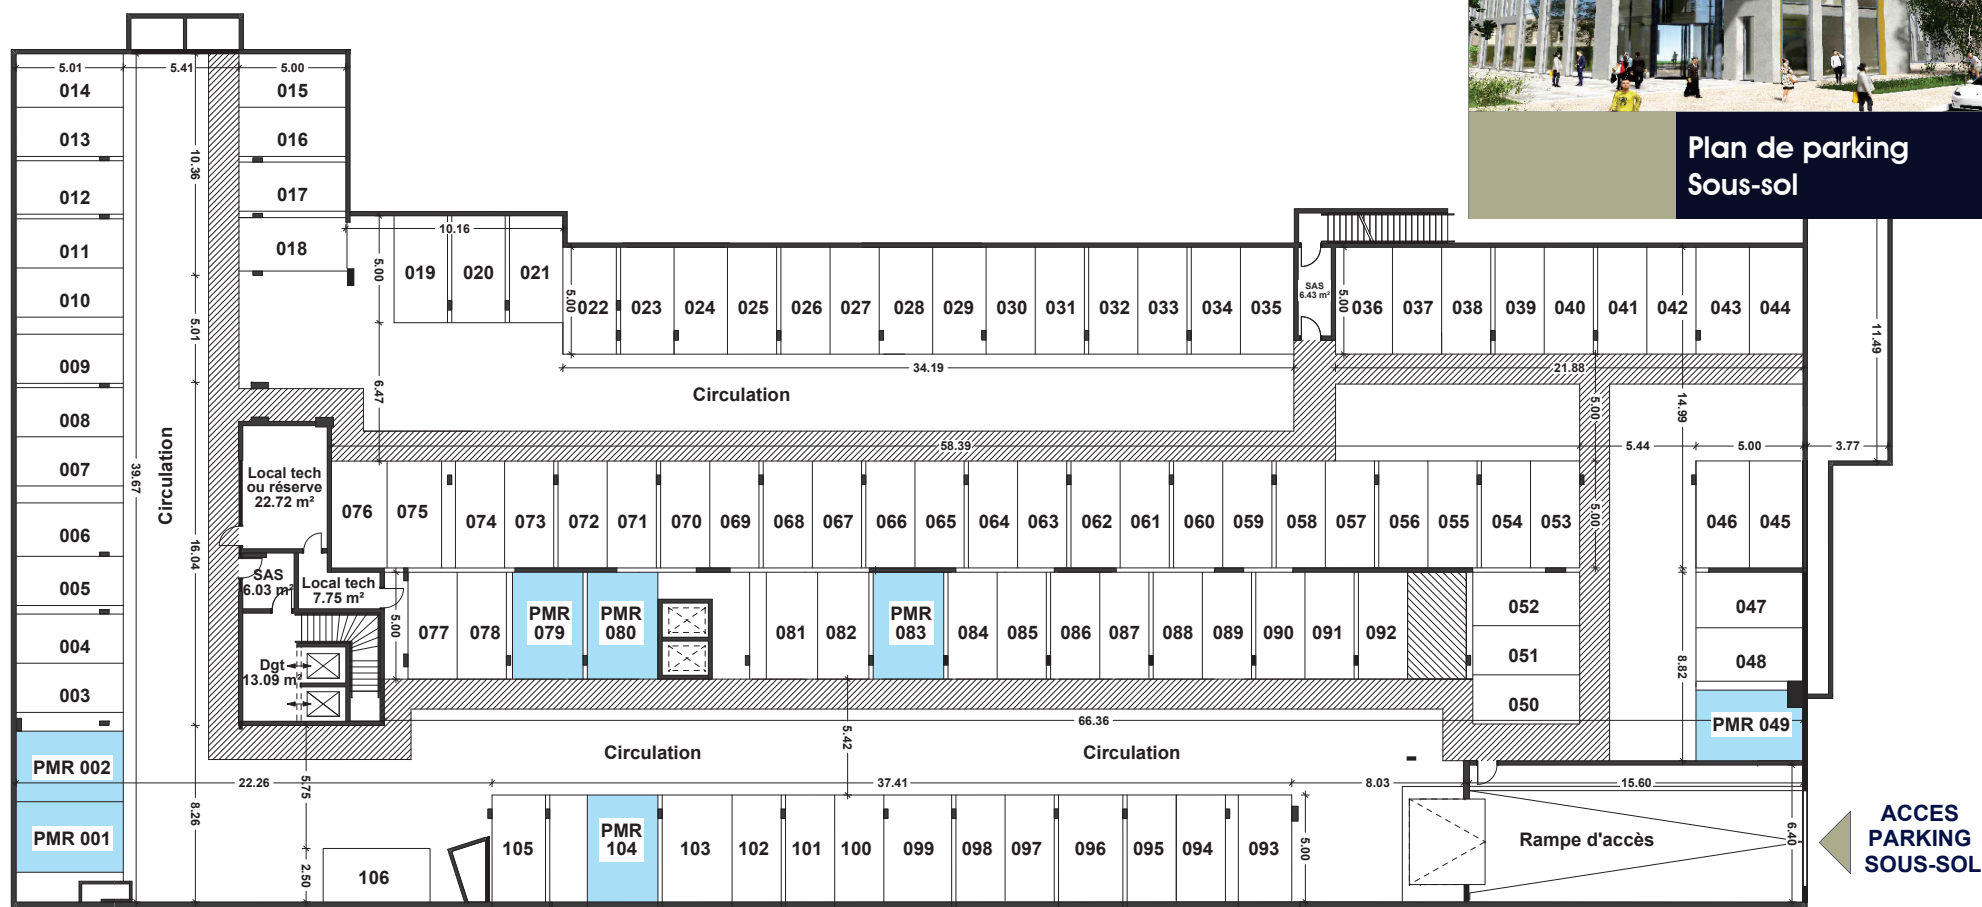

Le présent plan est établi sur la base du dossier de permis de construire et pourra subir des adaptations dimensionnelles, techniques ou d'organisation, afin de répondre aux contraintes induites par les études détaillées d'exécution.
Les soffites et faux plafonds sont dessinés à titre indicatif et sont susceptibles d'être modifiés.

Edité le 18 Juin 2024