





Illustration à caractère d'ambiance

PLAN(S)

RESIDENCE ETUDIANTS
2 - 16 Avenue de la Porte des Poissonniers
75018 PARIS

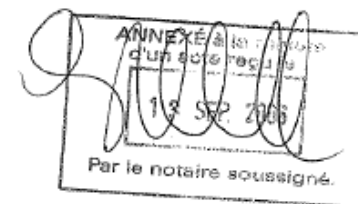

6ème ETAGE : APPARTEMENTS

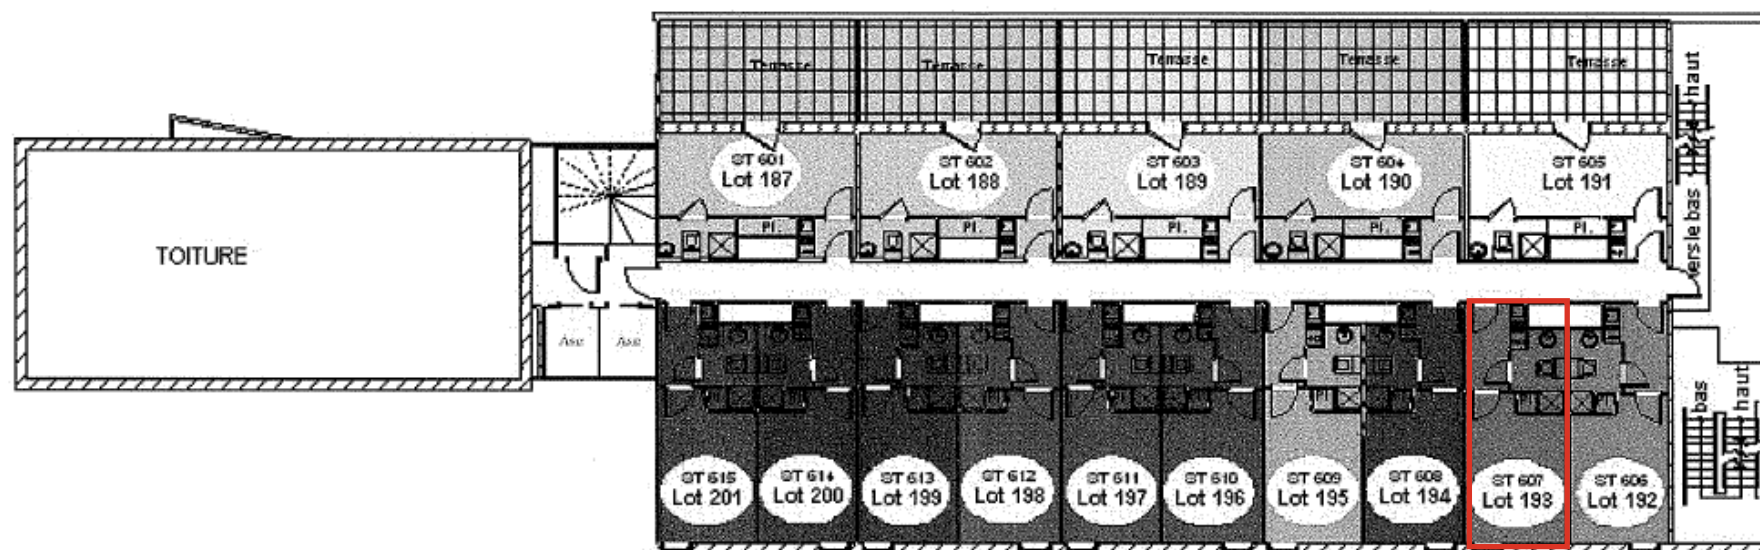

Fait à Nice le 29 mars 2006
Echelle : 1/200°

Plan Etage R+6