





PLAN(S)

Les Jardins d'Arcadie Versailles 78000 VERSAILLES

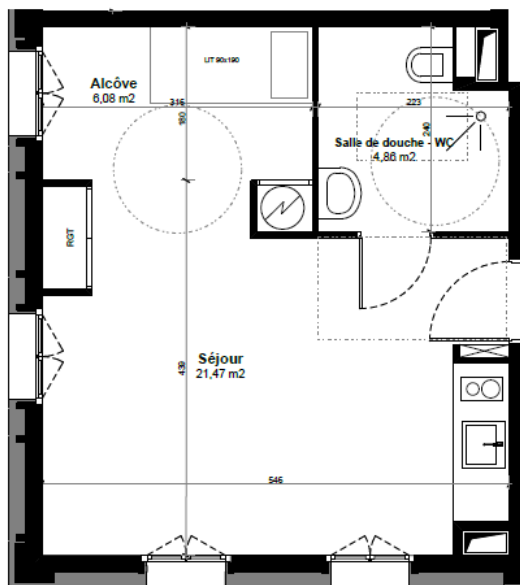

Echelle : 1/50*

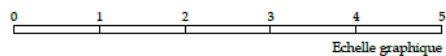

Echelle graphique

Résidence Seniors

**LES JARDINS
d'ARCADIE**
Versailles (78)




Etage	Appt	Type
R+2	28	T1 bis

TABLEAU DES SURFACES

Pièces	Surfaces
Séjour	21.47m ²
Alcôve	6.08m ²
Salle de douche - WC	4.86m ²
Surface habitable	32.41m²

PLAN DE REPERAGE

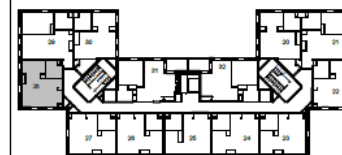

Rue Borghis Desbordes

R+2


NOTA: la superficie privative est calculée conformément à la loi n° 96-117 du 18 décembre 1996 et selon les prescriptions du décret n° 97-532 du 23 mai 1997. Le présent document exprime la figure et les dispositions générales du lot. Des variations peuvent intervenir en fonction des dispositions techniques et réglementaires de la réalisation, tant en ce qui concerne les dimensions libres que l'équipement. Les retombées de poutres, soffites, faux-plafonds, canalisations ne sont pas tous figurés et peuvent être modifiés pour des raisons techniques. Les éléments de cuisine font partie intégrante du plan mais le reste du mobilier est donné à titre indicatif. Les placards sont comptabilisés dans la surface des pièces.

Indice : B Date : 15/06/2011

Plan T1 Bis - Lot n° 28 - R+2



SOUS-SOL
Volume 6

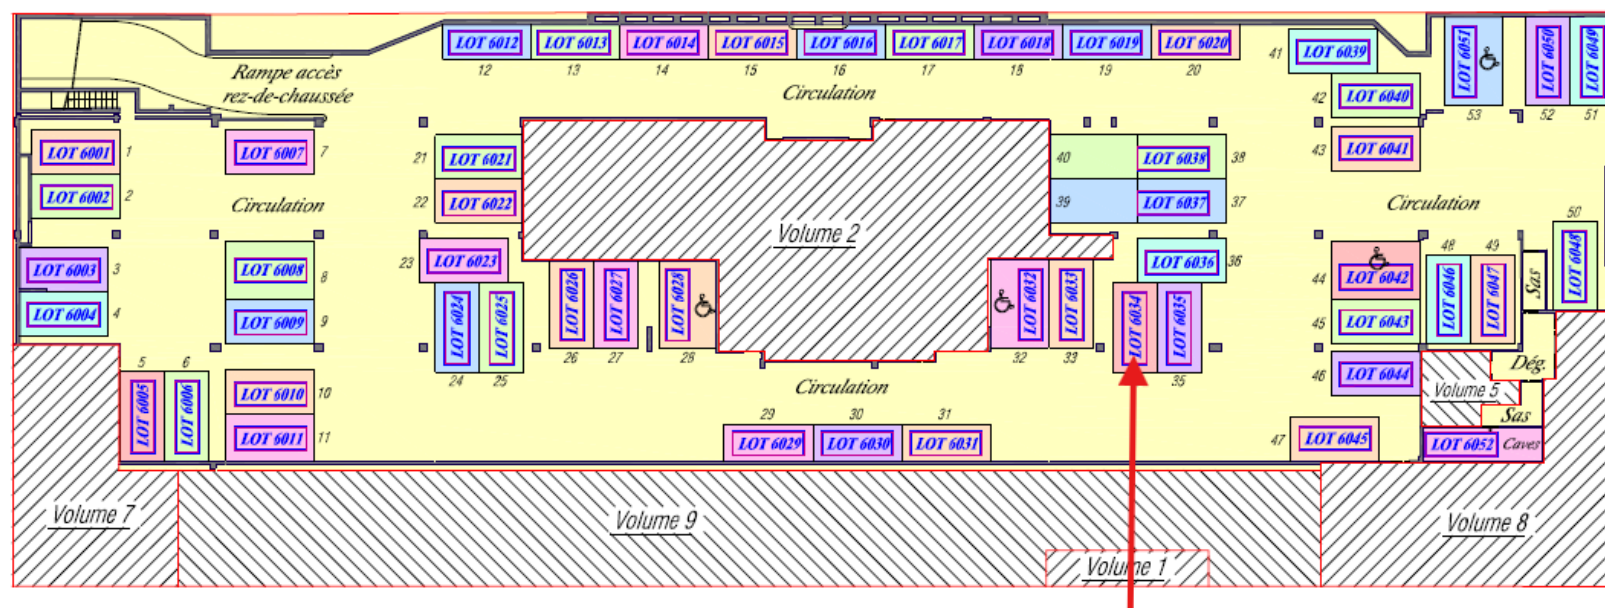

2° ETAGE

