





PLAN(S)

Les Jardins d'Arcadie Versailles

78000 VERSAILLES

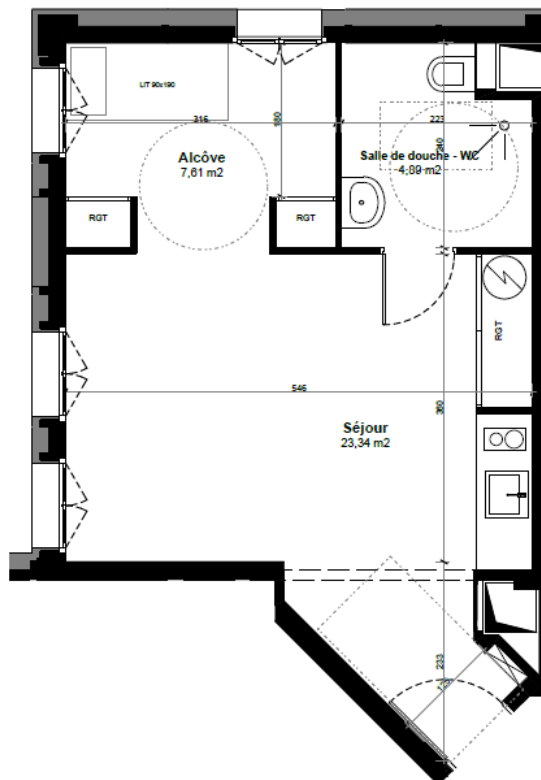

Echelle : 1/50°

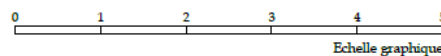

Echelle graphique

Résidence Seniors

**LES JARDINS
d'ARCADIE**
Versailles (78)




ACAPACE

Étage	Appt	Type
R+1	07	T1 bis

TABLEAU DES SURFACES	
Pièces	Surfaces
Séjour	23.34m²
Alcôve	7.61m²
Salle de douche - WC	4.89m²
Surface habitable	35.84m²

PLAN DE REPERAGE

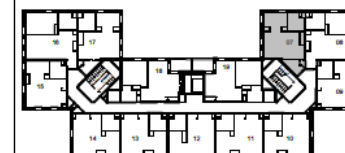

Rue Borgnis Desbordes


R+1

NOTA: la superficie privative est calculée conformément à la loi n° 96-117 du 16 décembre 1996 et selon les prescriptions du décret n° 97-332 du 25 mai 1997. Le présent document représente la figure et les dispositions générales du lot. Des variations peuvent intervenir en fonction des dispositions techniques et réglementaires de la réalisation, tant en ce qui concerne les dimensions, l'équipement, les retombées de poutres, soffites, faux-plafonds, canalisations ne sont pas tous figurés et peuvent être modifiés pour des raisons techniques. Les éléments de cuisine font partie intégrante du plan mais le reste du mobilier est donné à titre indicatif. Les placards sont comptabilisés dans la surface des pièces.

Indice : B Date : 15/06/2011




SOUS-SOL
Volume 6

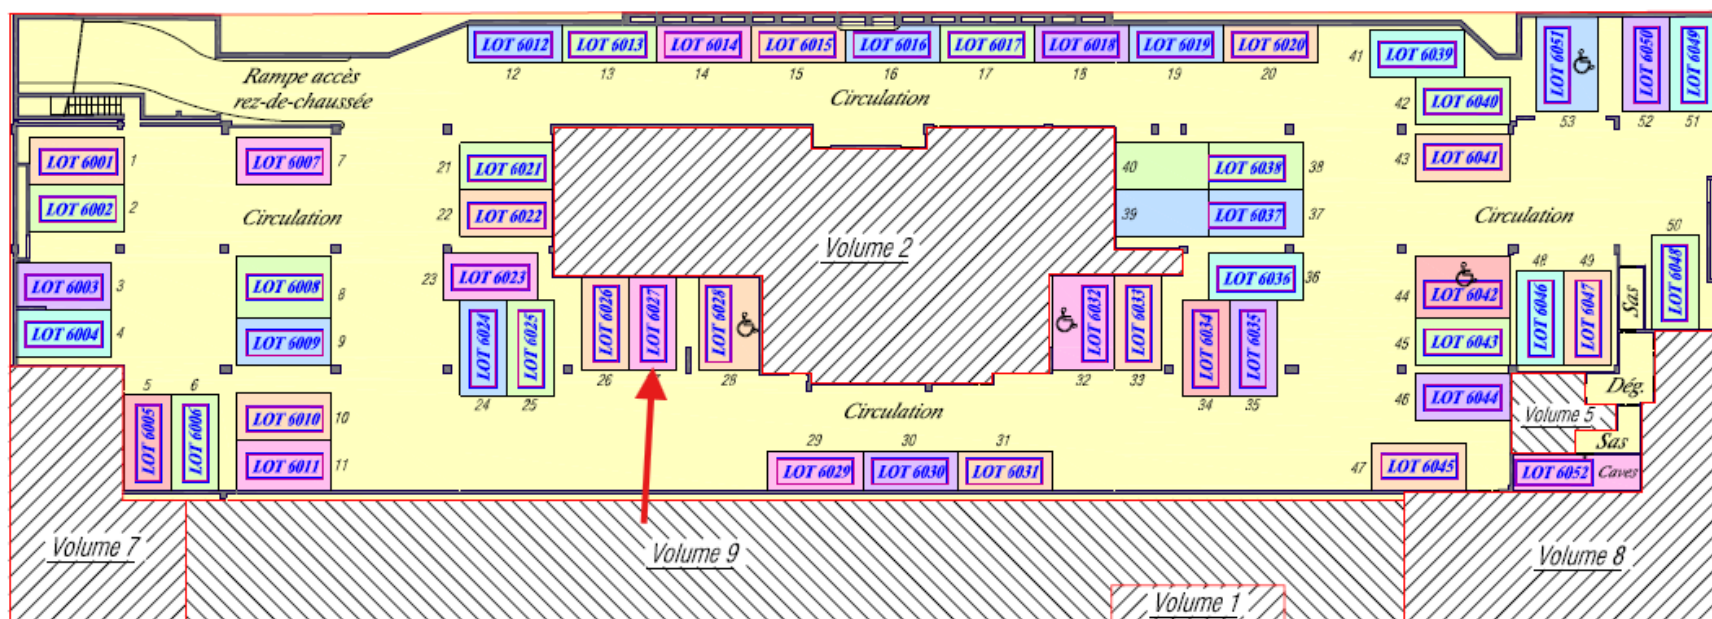

Plan Parking

1^{er} ETAGE

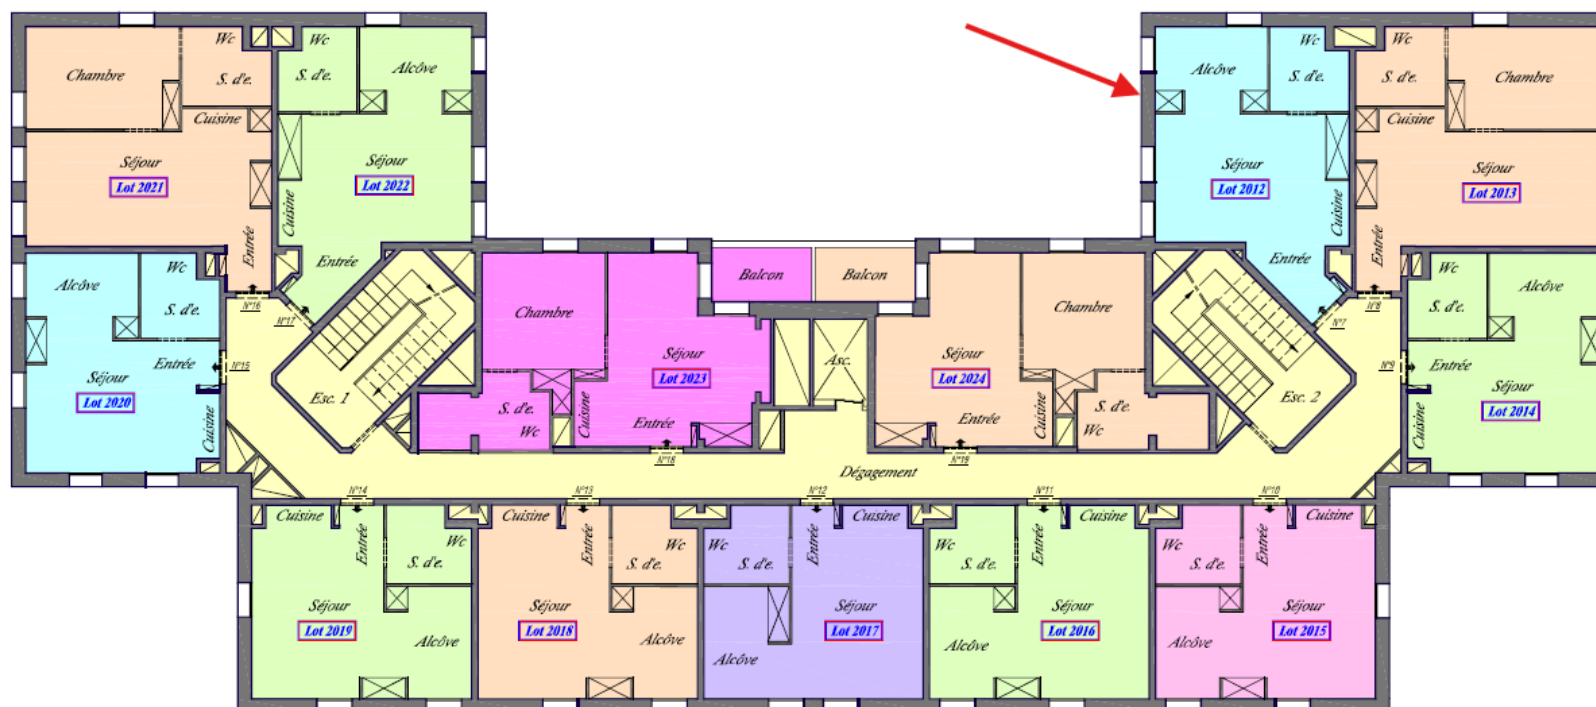

Plan Etage R+1