
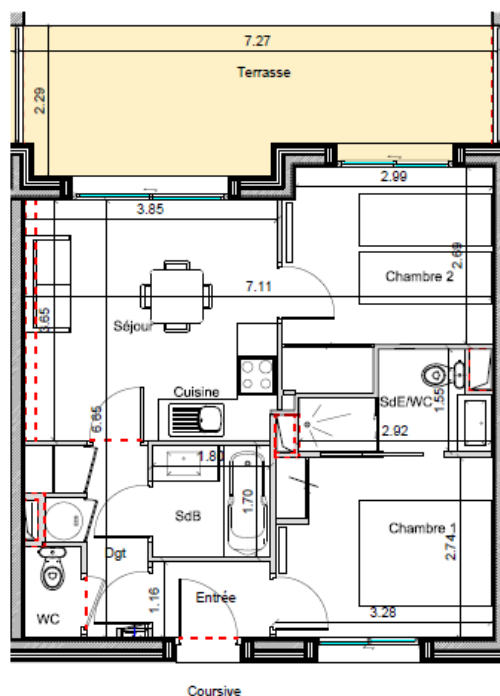




Illustration à caractère d'ambiance

PLAN(S)

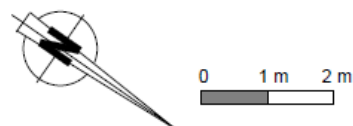

Coursive

RESIDENCE DU PONT DU GARD

TYPE T3 / R+1

Appartement n° C210

SURFACES HABITABLES

ENTREE	2.13 m²
DGT	3.52 m²
CHAMBRE 1	9.90 m²
SALLE DE BAINS 1	3.59 m²
SEJOUR	15.42 m²
CHAMBRE 2	8.62 m²
SALLE DE BAINS 2	2.72 m²
WC 2	1.28 m²

TOTAL 47.18 m²

TERRASSE 18.37 m²



Plan Masse Général



Plan de repérage

Plan établi le 25 Mai 2011

Signature vendeur :


Signature(s) réservataire(s) :

Mise à jour du 27 Mars 2014

Ce plan peut être sujet à de légères modifications (de côtes et de surfaces, de configuration et d'implantation des appareils sanitaires) pour des raisons techniques ou architecturales. L'ensemble soffites, retombées de poutres et volets roulants peuvent ne pas être indiqués sur les plans. Tolérance des côtes selon code civil : 5% maximum. Cuisine: se reporter à la notice descriptive.


Plan T3 - Lot n° C210 - R+1

Résidence de Tourisme****
➤ **Pont du Gard**
Remoulins (30)

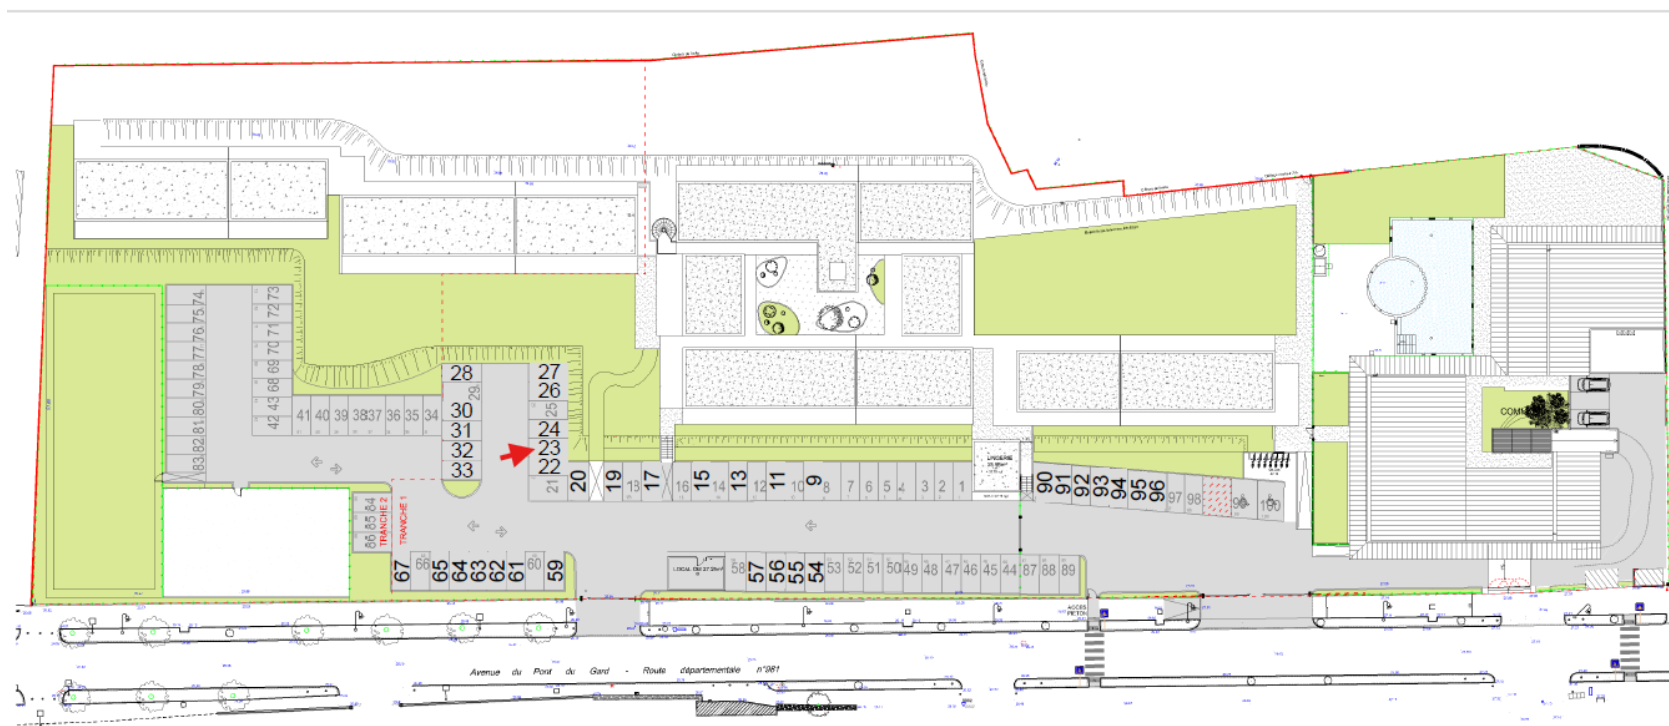


Plan Parking

Résidence de Tourisme****
➤ **Pont du Gard**
Remoulins (30)

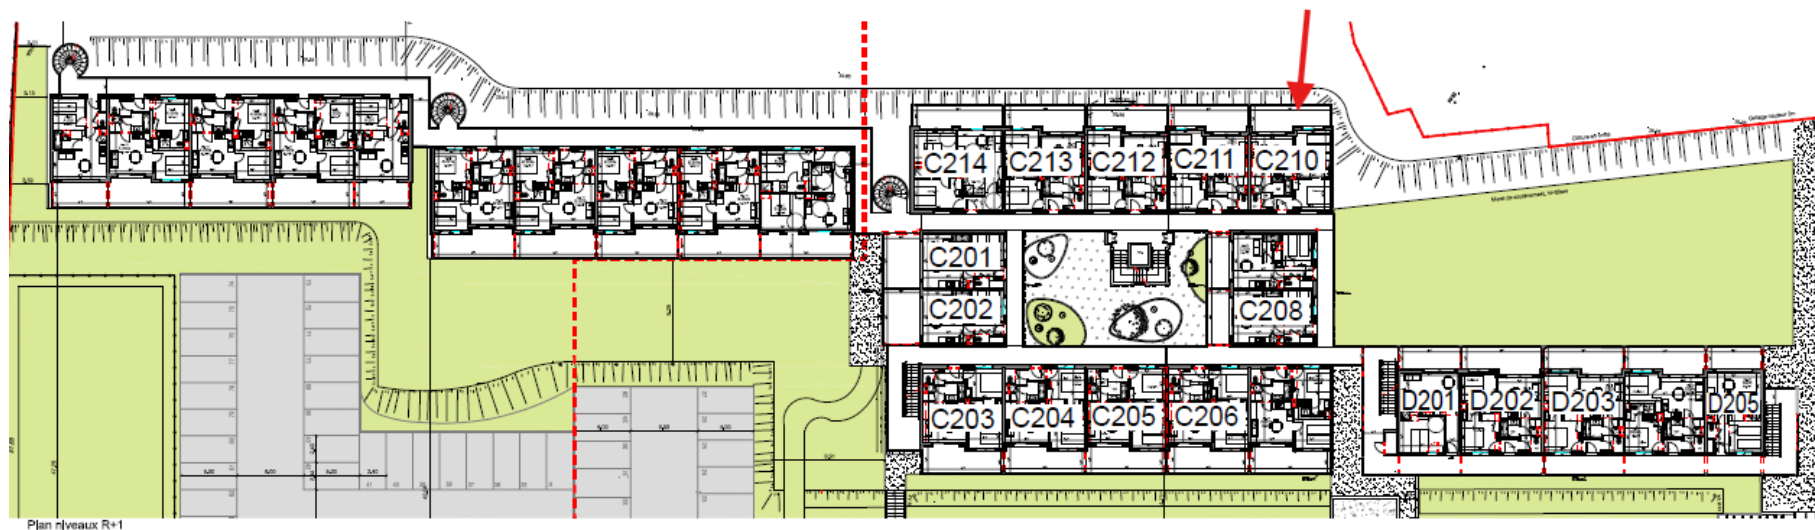

Plan Etage R+1

Résidence de Tourisme****
➤ **Pont du Gard**
Remoulins (30)

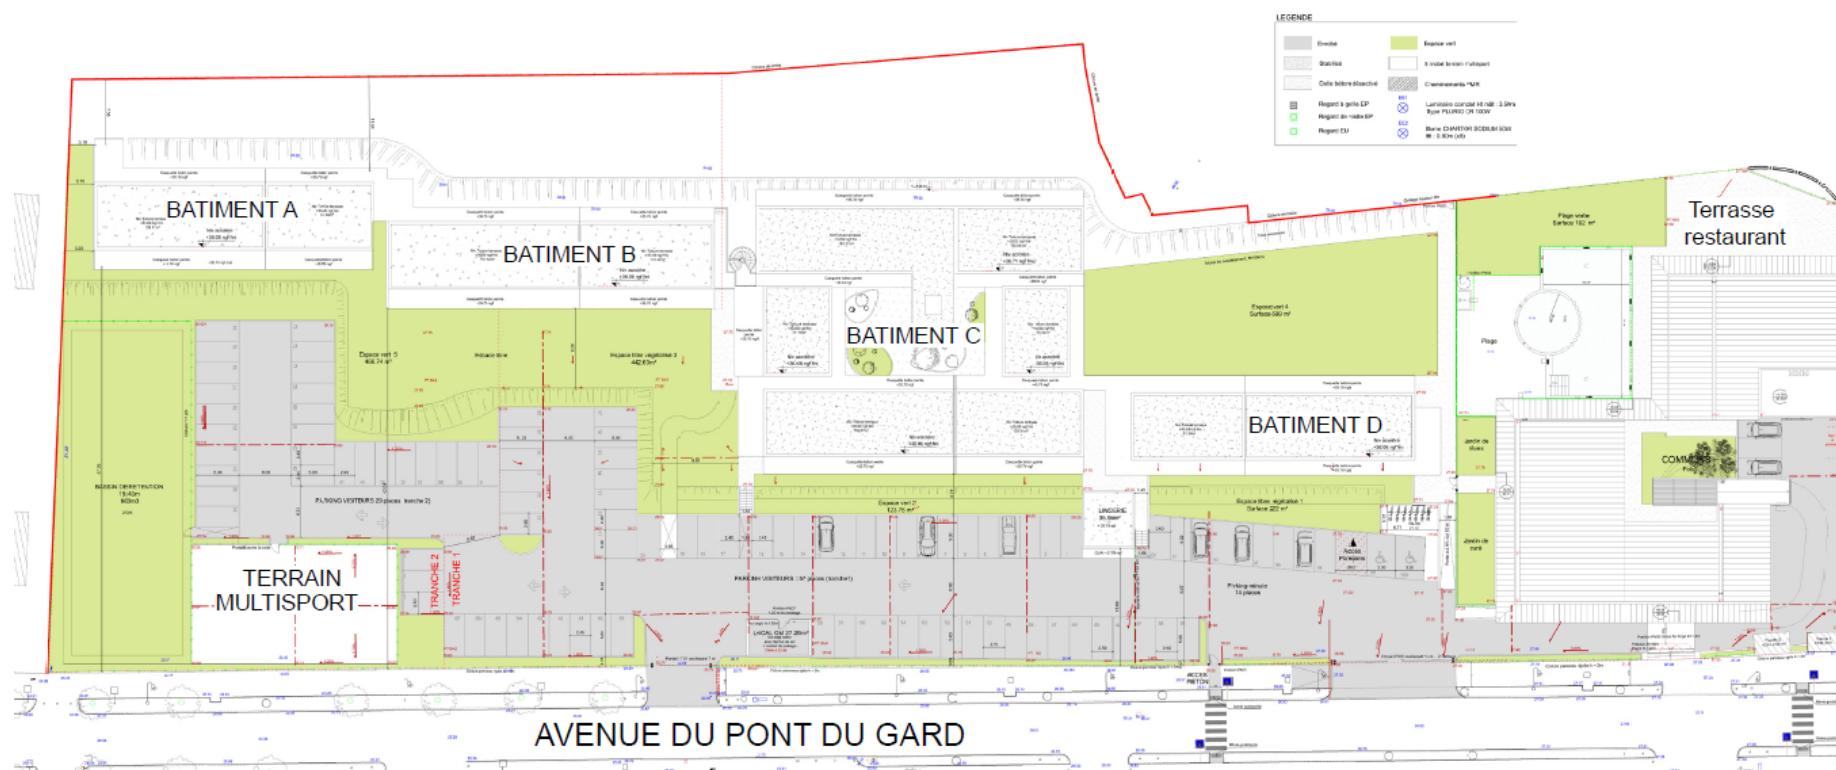

Plan de Masse