



PLAN(S)


Groupe
Pierre & Vacances
CenterParcs

Le Domaine des Hauts de Bruyères

Cottage 5 pièces Premium P8c

Hameau 9 - Ilot 9H

P8c - 935

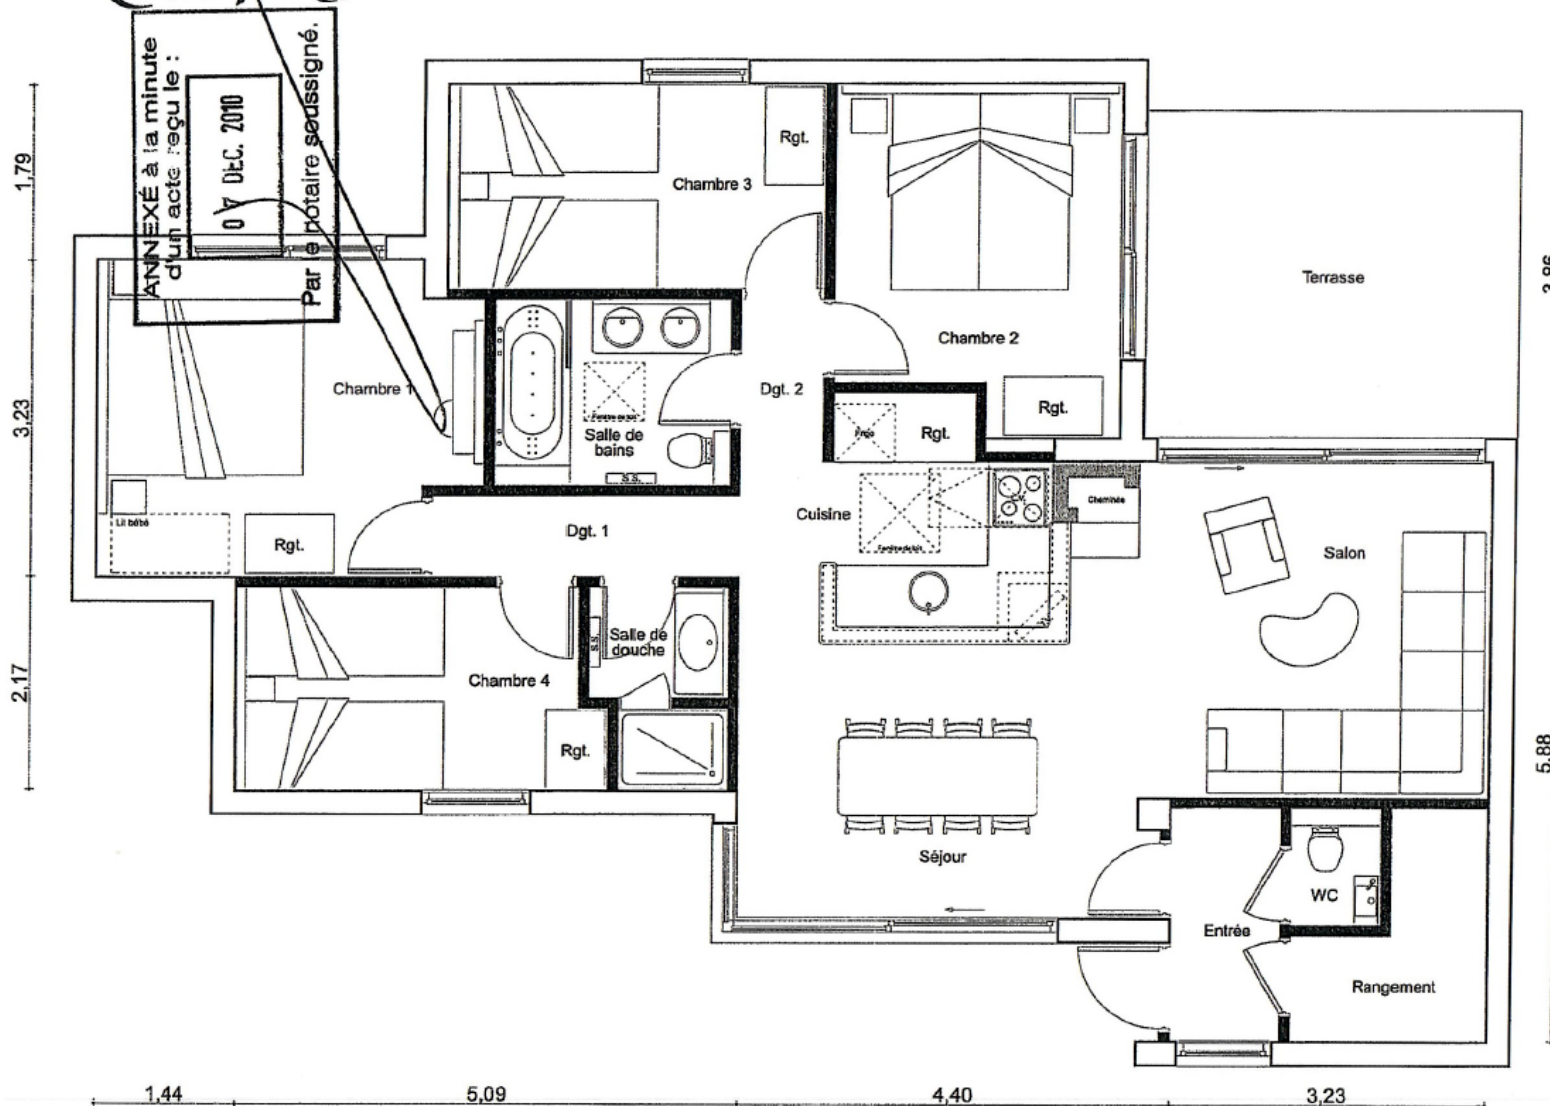

SURFACE HABITABLE :

Entrée :	2,67 m ²
Séjour Cuisine :	30,48 m ²
Chambre 1 :	11,72 m ²
Chambre 2 :	9,51 m ²
Chambre 3 :	7,82 m ²
Chambre 4 :	7,33 m ²
Salle de bains :	4,52 m ²
Salle de douche :	2,57 m ²
W.C. :	1,10 m ²
Dégagement 1 :	1,40 m ²
Dégagement 2 :	2,55 m ²
Rangement :	3,42 m ²
Totale :	85,09 m²
Terrasse :	12,65 m²

Plan Maison T5 - Lot n° 935 - RDC



CHAUMONT-SUR-THARONNE

(Loir et Cher)

"Domaine des Hauts de Bruyères"


Center Parcs Sologne

COPROPRIETE

HAMEAU 9

ILOT 9H

REZ-DE-CHAUSSEE

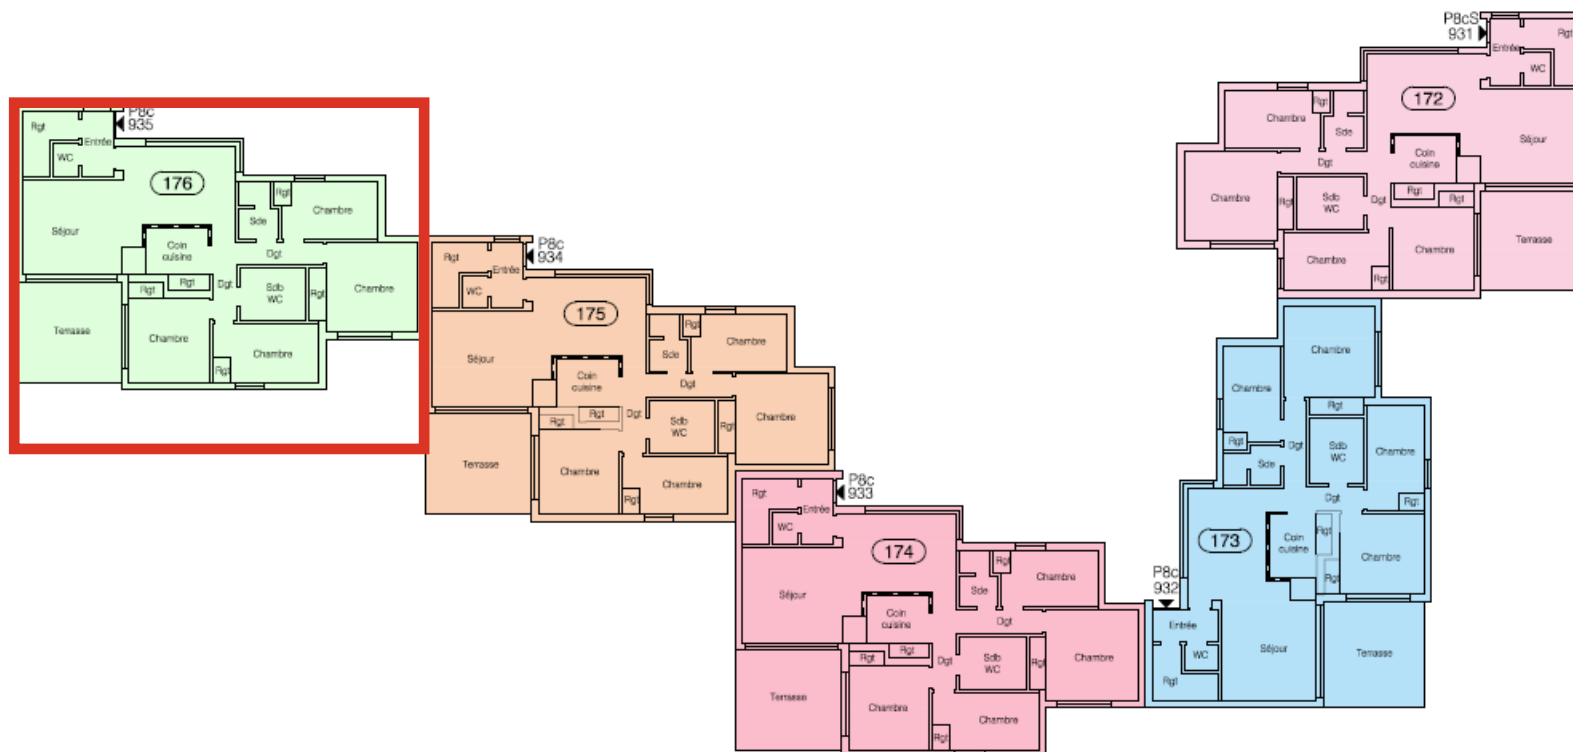

Plan Etage RDC