





PLAN(S)

Document susceptible d'être modifié pour des raisons techniques.
Le mobilier est donné à titre indicatif.

LE GRAU DU ROI
RESIDENCE "Le Vidourle"
Appartement 2 Pièces "Les fleurs"
Séjour G

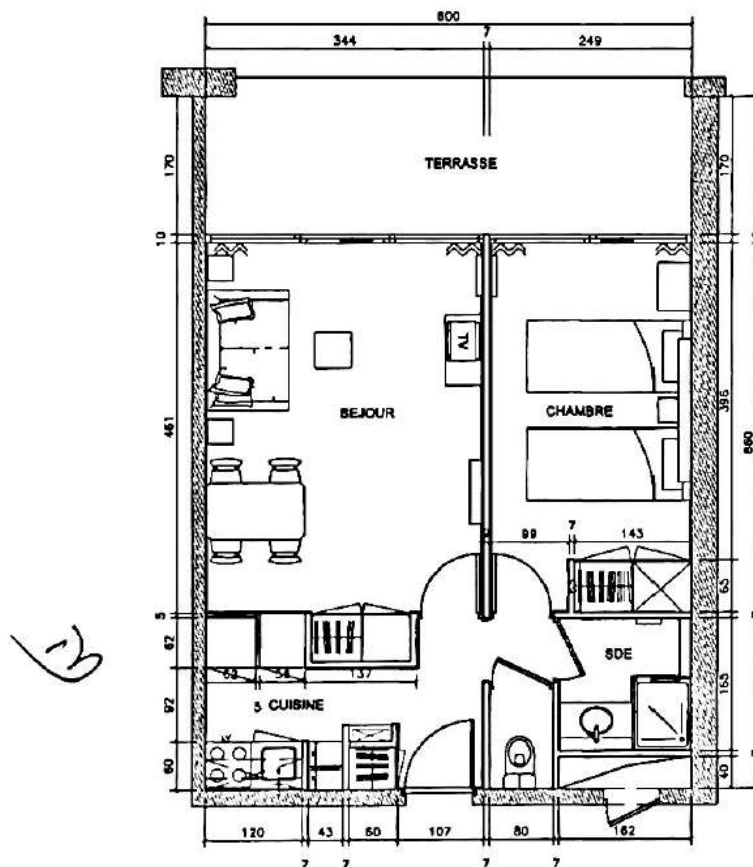

PLAN N° 052

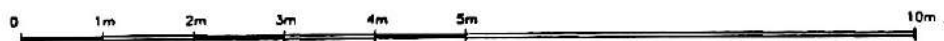

Appartement 2 pièces les fleurs-les poissons	
Surface habitable	
Séjour	15,50 m²
Chambre	11,33 m²
salle d'eau	2,61 m²
WC	1,00 m²
couloirs / cuisine	6,79 m²
Surface habitable	37,23 m²
S < 180	m²
Surface totale	37,23 m²
Surface balcon	11,47 m²


Le 31/03/2004

Les Sablons ou Family 30240 LE GRAU DU ROI



Plan Masse

WF VACANCES LE GRAU DU ROI
RENOVATION VILLAGE "Le Vidourle"
BATIMENT LES FLEURS

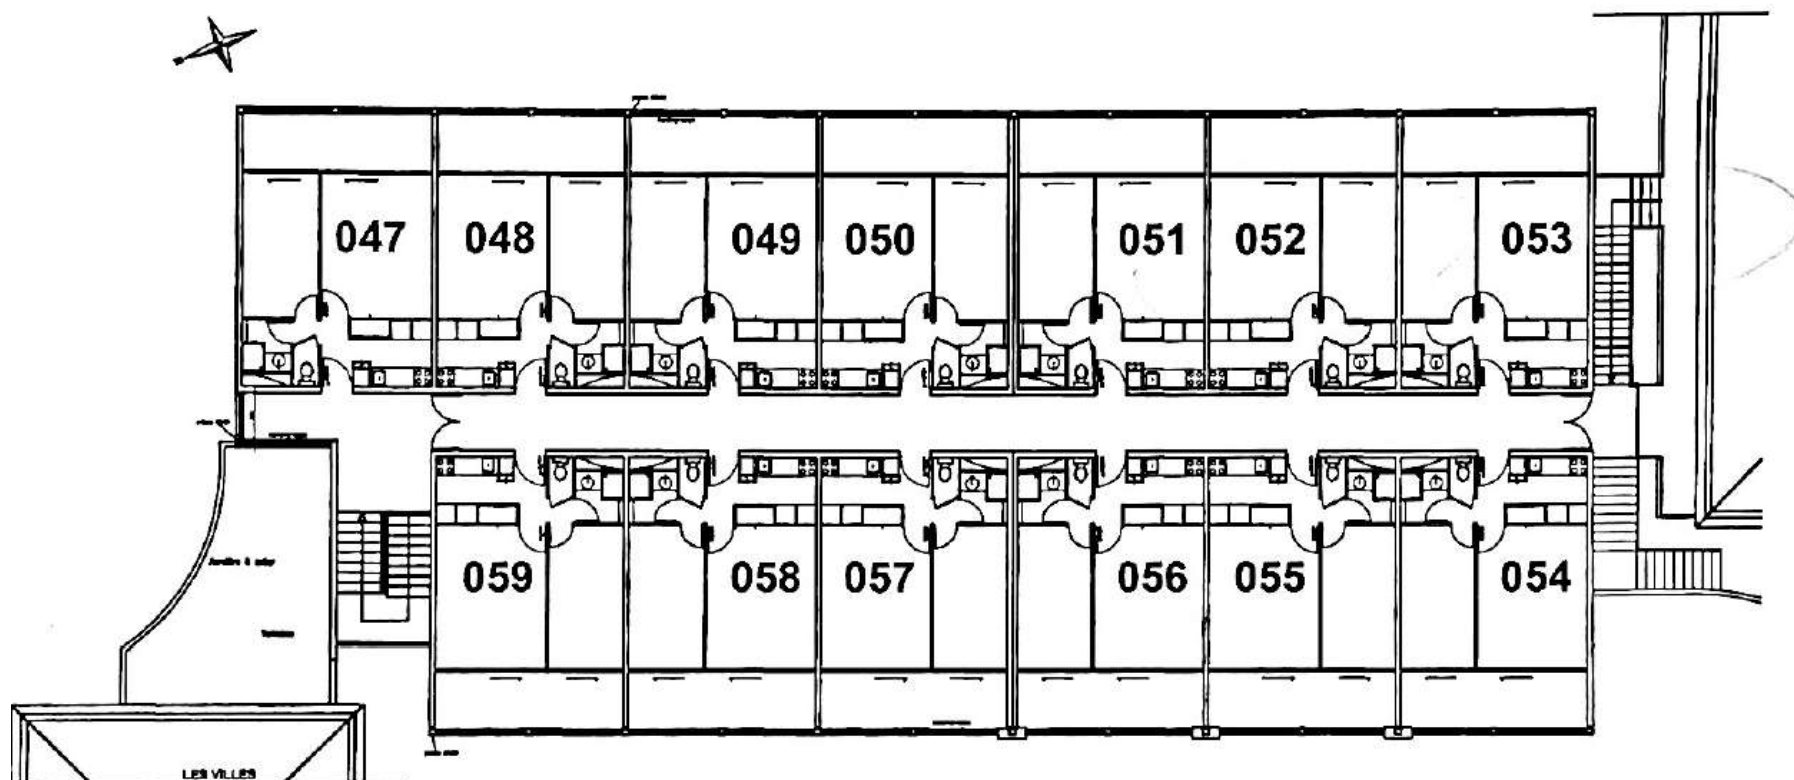

PLAN DE REPERAGE DES APPARTEMENTS
ETAGE 2
ech: 1/200