



PLAN(S)

Echelle : 1/ 200

Bâtiment C ⑨
Niveau 3


LB2S

Situation Nouvelle

Réintégration dans les parties communes

Suppression des lots 248, 251, 254 et 257

Annexé à la minute d'un acte reçu
par le notaire soussigné
le 24/04/08

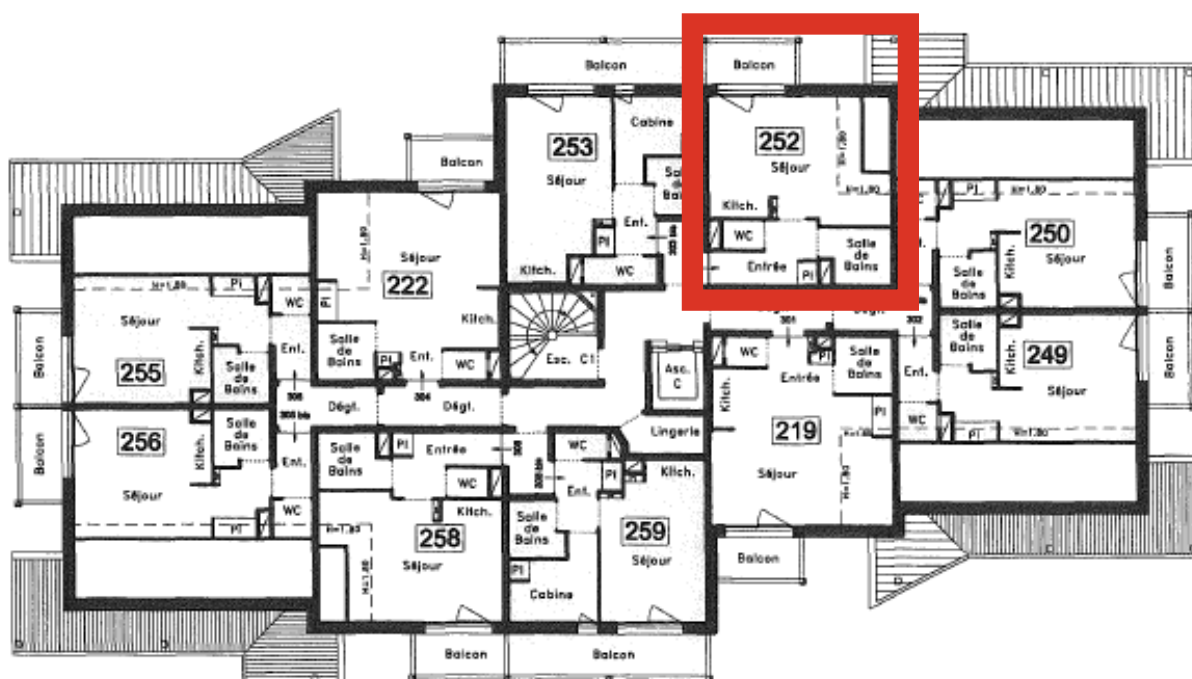

Plan Etage R+3

Les Alpes du Corbier
73300 VILLAREMBERT

S.A.R.L. ARTOPO

Géomètre - Expert

458, Avenue François 1er

62 152 NEUFCHÂTEL-HARDELLOT

Tél. : 03-21-91-54-62 / Fax : 03-21-91-51-80

Email : artopo@wanadoo.fr

N° REF : 07118

N° du Plan : 9

Indice :

Date : NOVEMBRE 2007