




PLAN(S)

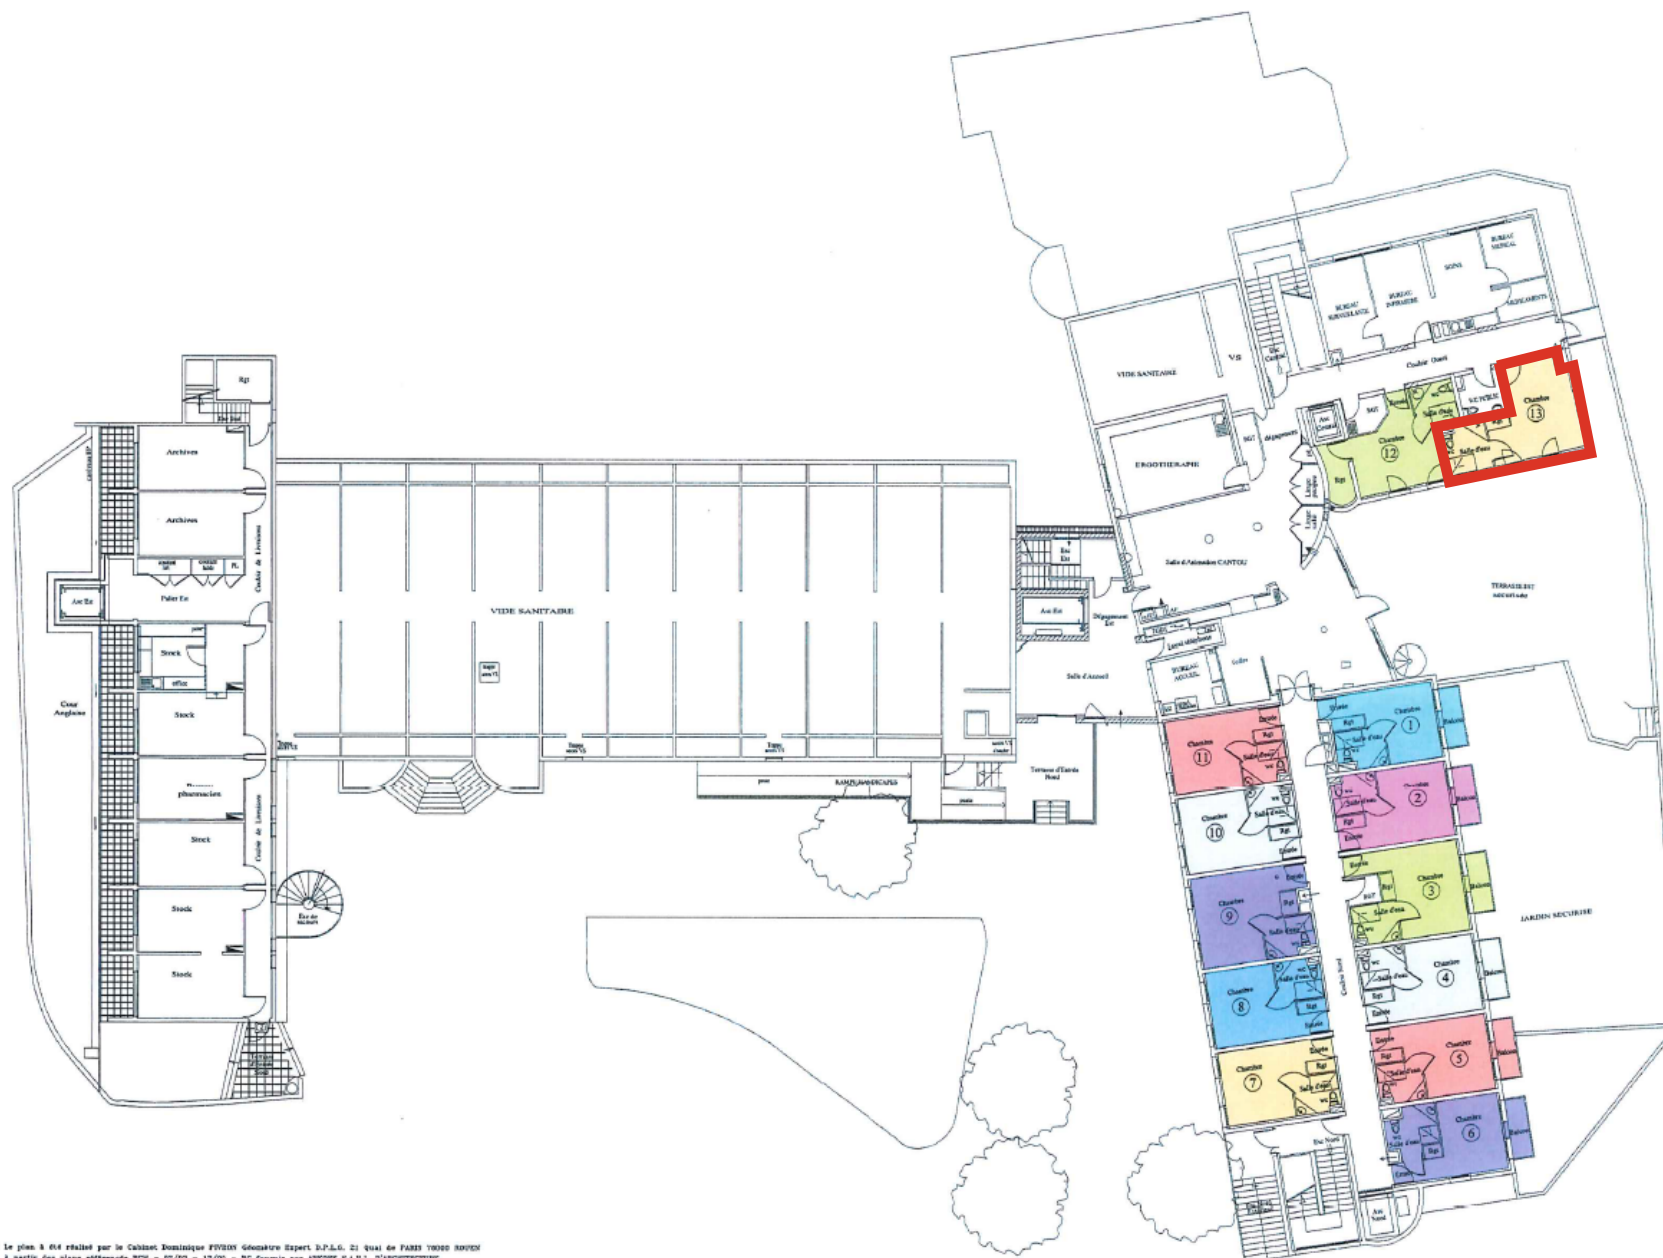

NOTA : Le plan à 0/4 réalisé par le Cabinet Dominique FIVON Géomètre Expert S.P.A.G. 21 Quai de PARIS YVES ROYON
à partir des plans référencés PCH - 02/00 - 12/00 - PC fourni par ANKOR S.A.R.L. D'ARCHITECTURE
20, Rue Levisse 13009 DOUBLAUX

NOTA : Les dimensions graphiques et l'agencement des locaux sont figuratifs et donné à titre indicatif.

Plan Chambre simple - Lot n°13 - RDJ