


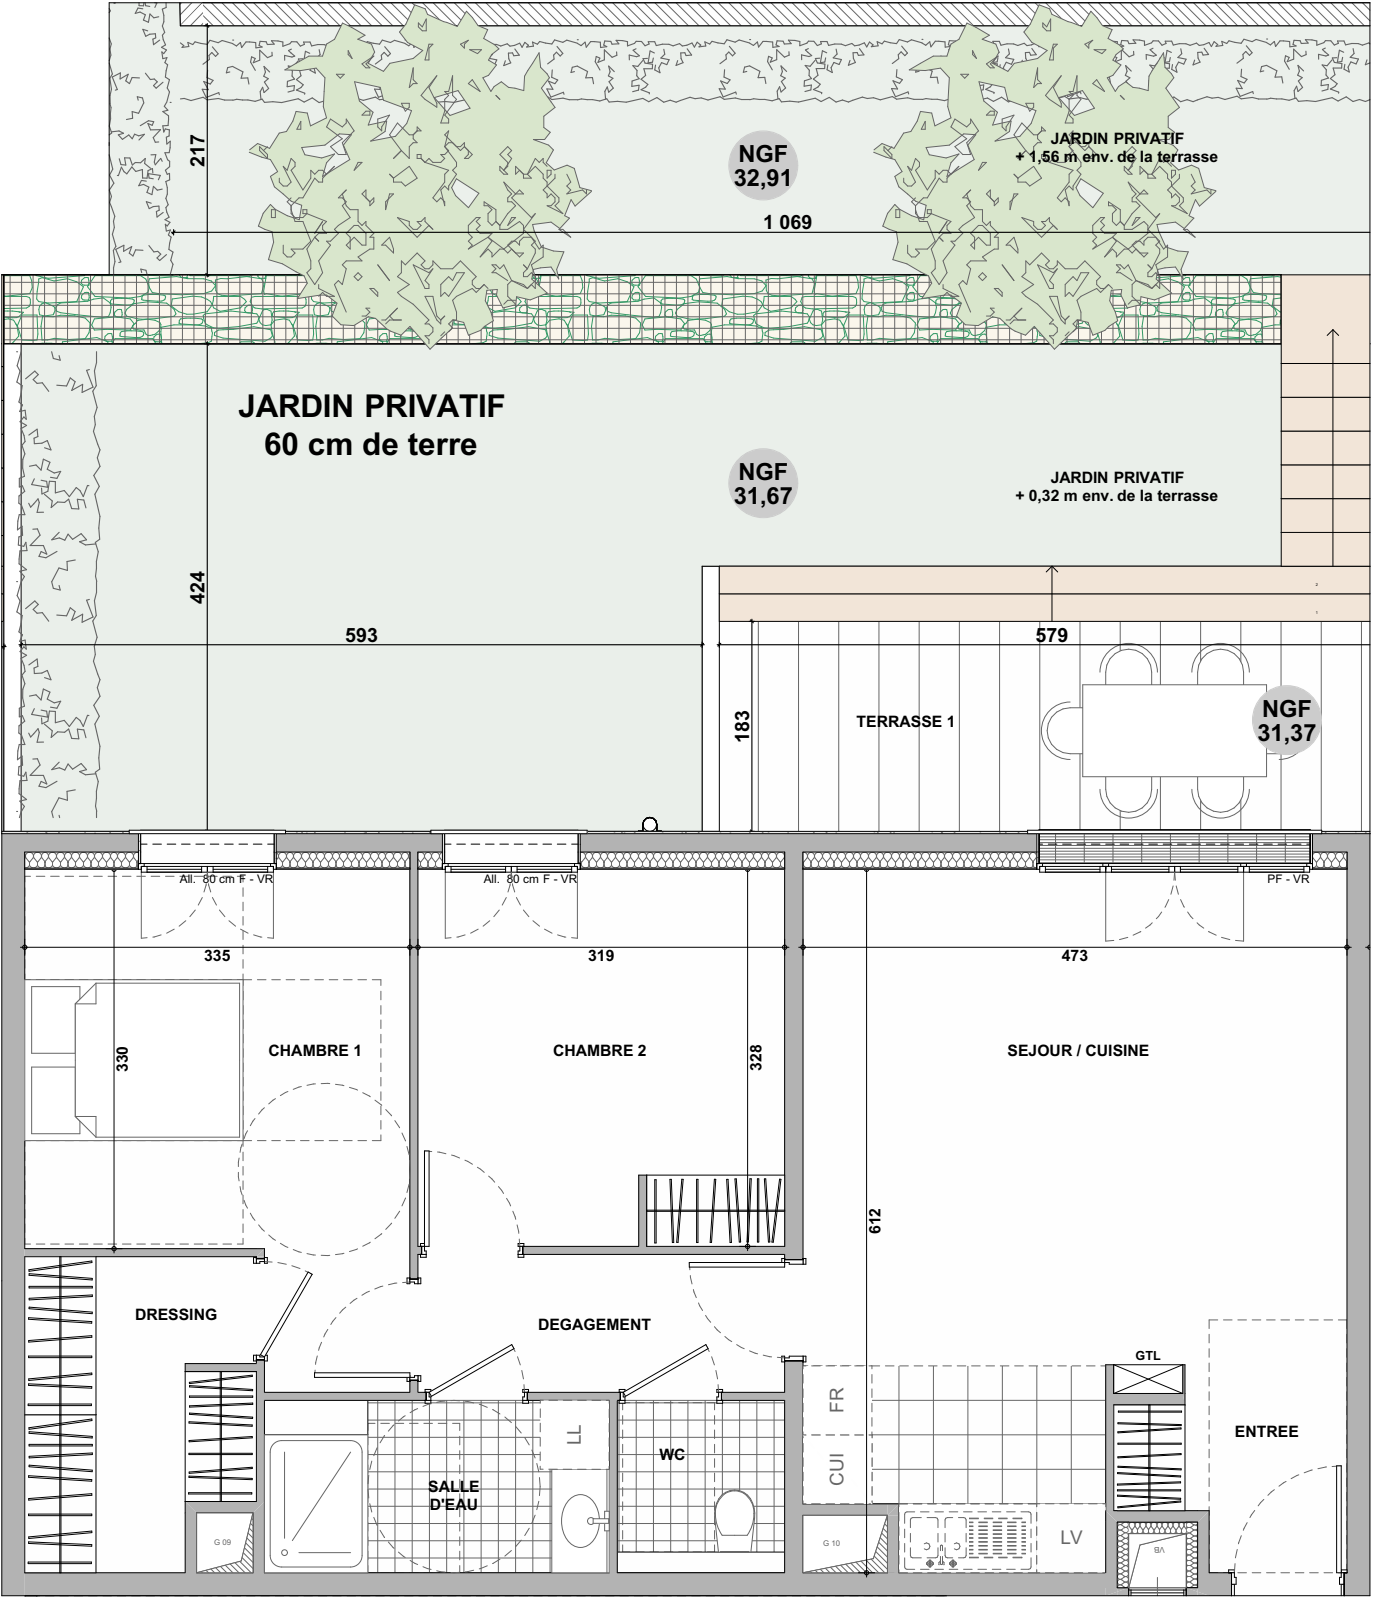


Entrée



PLAN DE VENTE

résidence
LONGCHAMP
Saint-Cloud



35-37 Av. Bernard Palissy
9-11 Av. de Longchamp
92210 Saint-Cloud

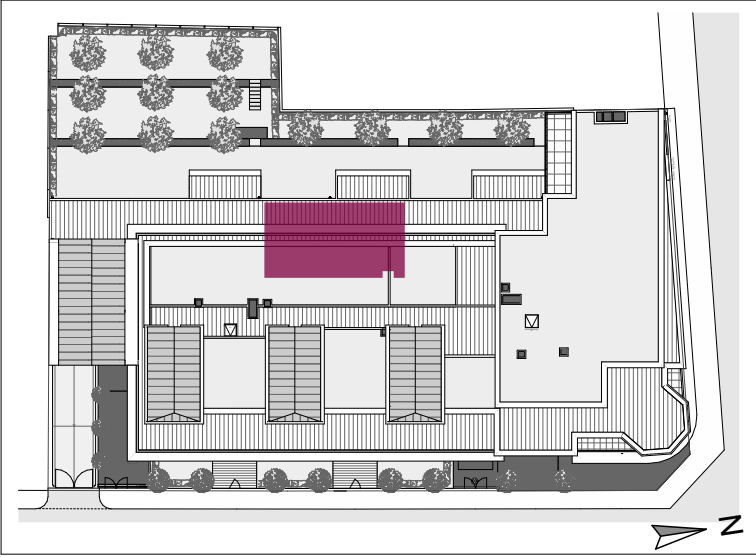

APPARTEMENT	002
CAGE	A
NIVEAU	Rez-de-chaussée
TYPE	3 pièces



5 allée Louis Lumière
60110 Meru
www.corempromotion.com

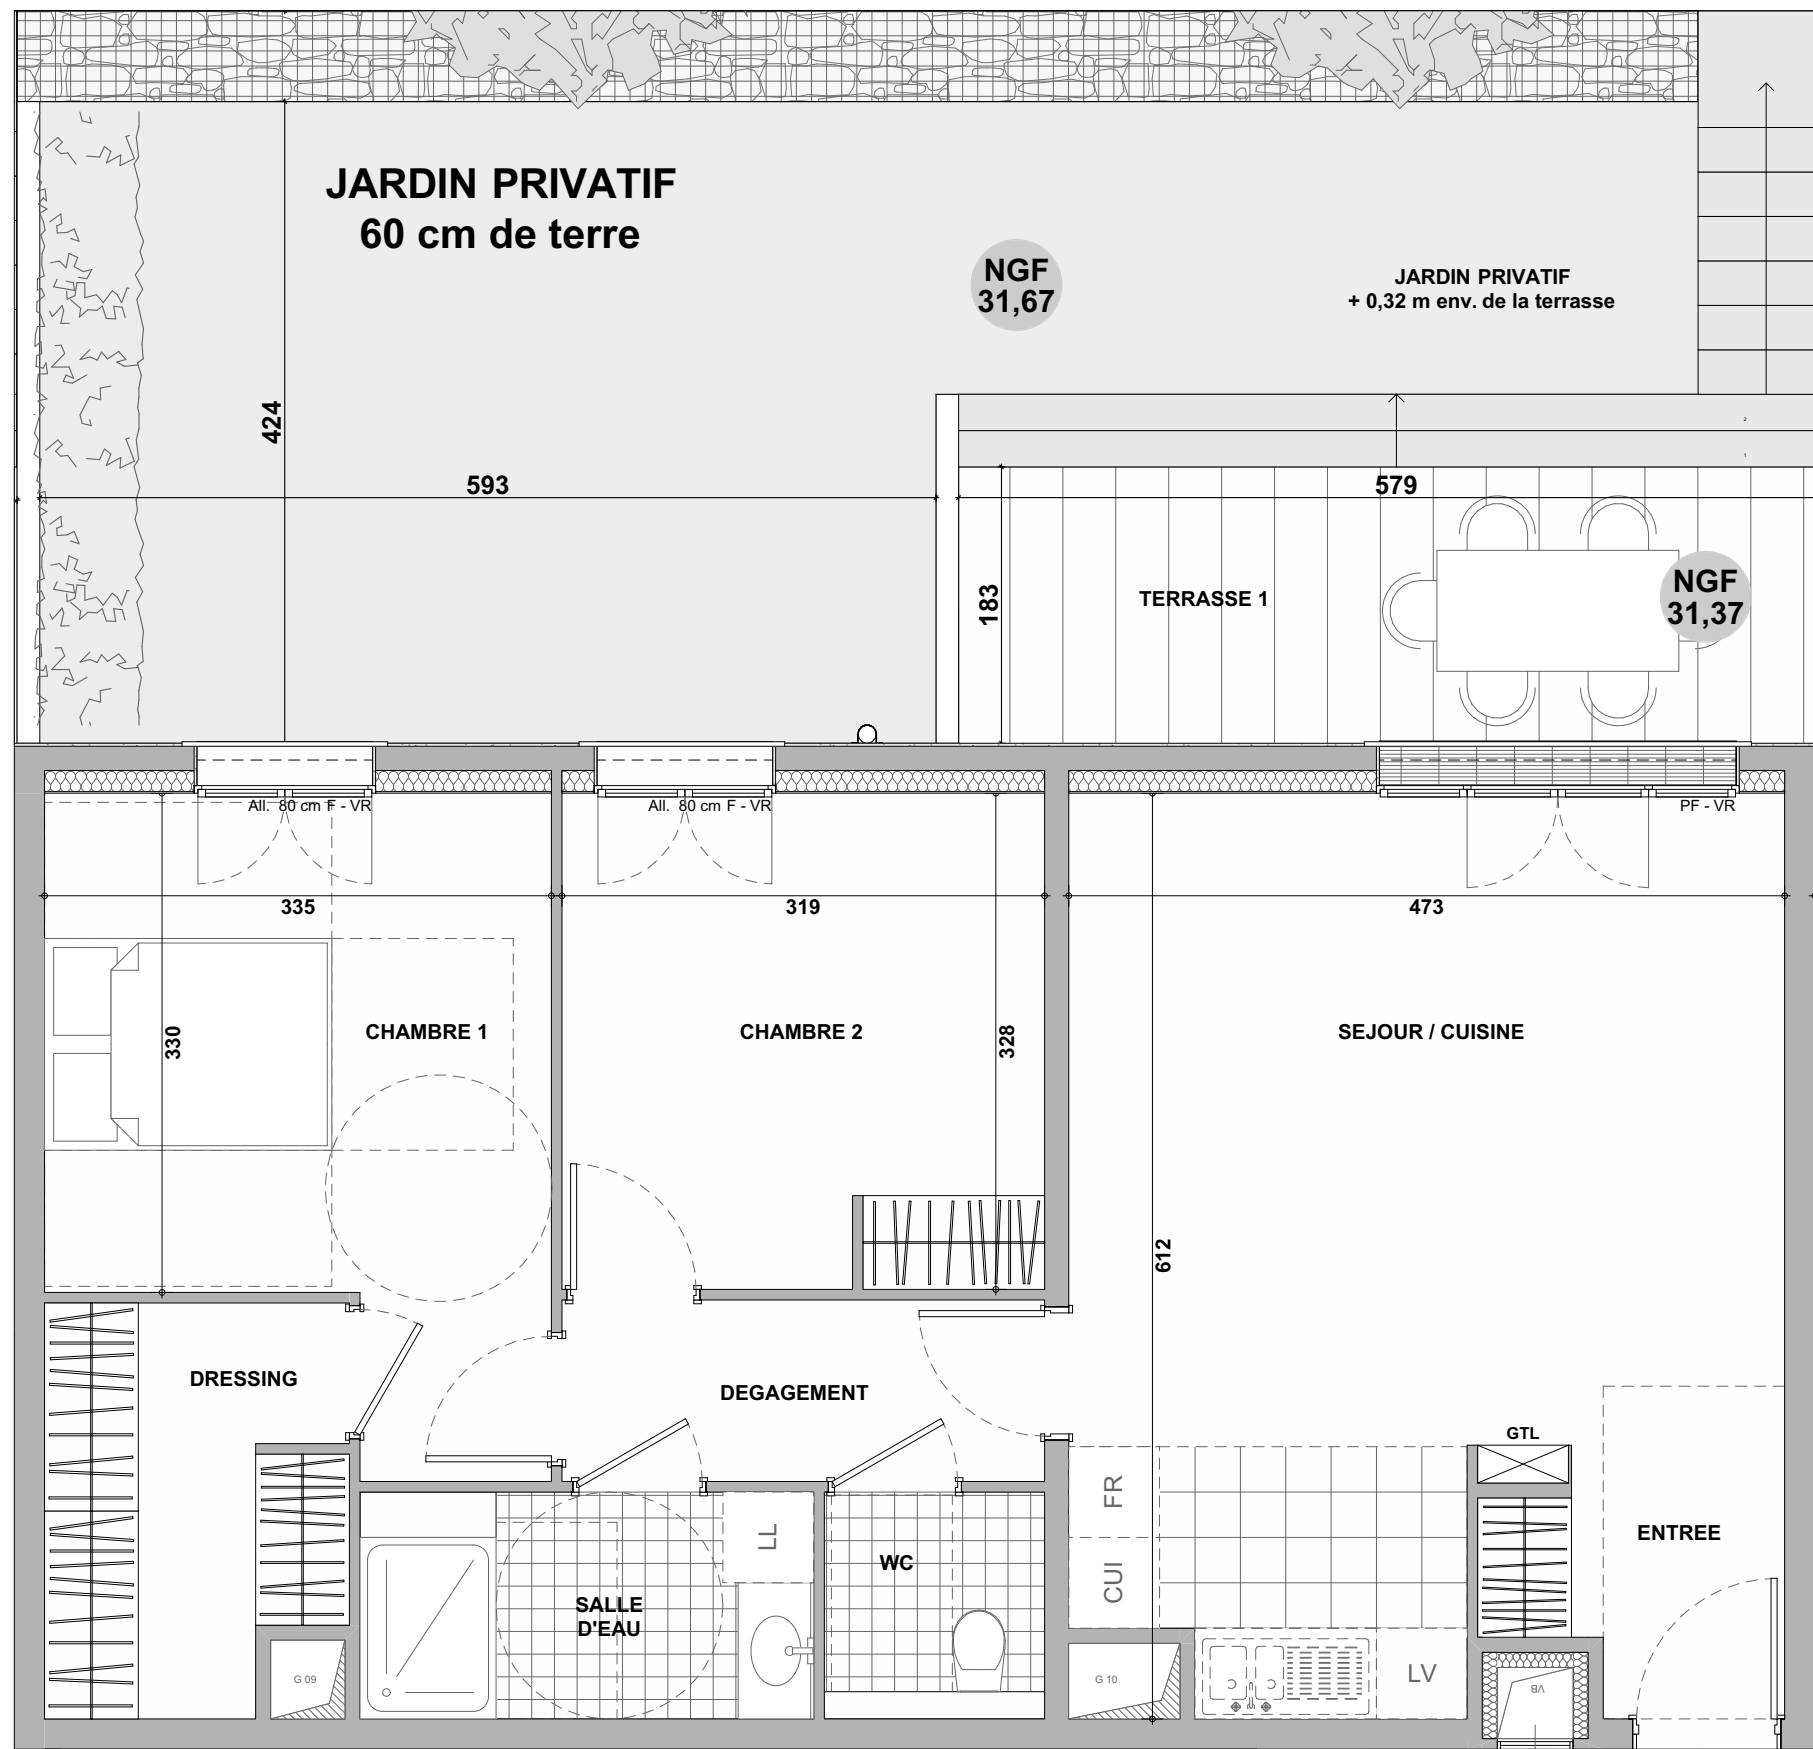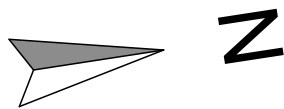


NOTA :

Le présent document exprime la figure et les dispositions générales de l'appartement. Les surfaces indiquées sont approximatives. Des variations peuvent intervenir en fonction des contraintes techniques et/ou réglementaires de la réalisation, tant en ce qui concerne les dimensions libres que l'équipement. Les retombées de poutres, faux-plafonds, soffites, canalisations, ne sont pas tous figurés et peuvent être modifiés pour des raisons techniques. Les éléments de mobiliers de cuisine et les implantations des équipements sont présentés à titre indicatif et ne sont pas contractuels. Les éventuelles plantations dans les jardins privés ou espaces communs ne sont pas contractuelles.

résidence
LONGCHAMP
Saint-Cloud


35-37 Av. Bernard Palissy
9-11 Av. de Longchamp
92210 Saint-Cloud

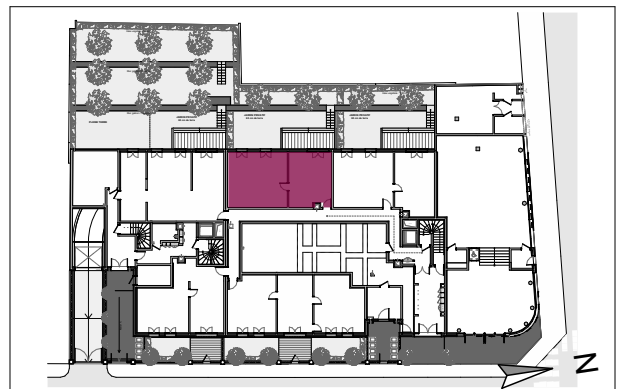

APPARTEMENT	002
CAGE	A
NIVEAU	RDC
TYPE	3 pièces

Entrée	3,01
Séjour / Cuisine	24,68
Chambre 2	10,47
Chambre 1	12,65
Dressing	5,16
WC	2,19
Dgt	3,83
Total surface habitables	61,99 m²
Terrasse	13,36
Jardin	67,68
Total surfaces annexes à jouissance exclusive	81,04 m²

LEGENDE	
PF Porte fenêtre	LL Lave-linge
F Fenêtre	LV Lave-vaisselle
All Allège	CUI Plaque de cuisson
VR Volet roulant	FR Réfrigérateur
Placard	Armoire électrique
Faux-plafond	Retombée poutre

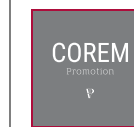

5 allée Louis Lumière
60110 Meru
www.corempromotion.com

Date : 06/05/2026	Indice : A
-------------------	------------