




PLAN DE VENTE

résidence
LONGCHAMP
Saint-Cloud



35-37 Av. Bernard Palissy
9-11 Av. de Longchamp
92210 Saint-Cloud

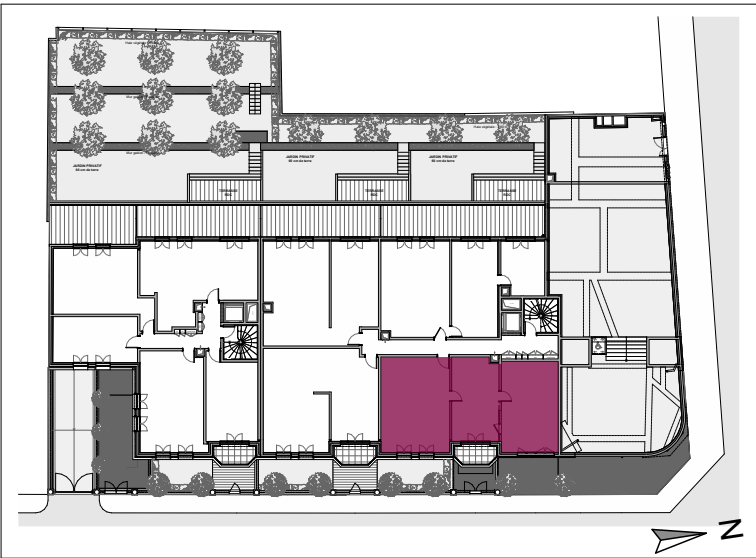

APPARTEMENT	101
CAGE	A
NIVEAU	1er étage
TYPE	4 pièces



5 allée Louis Lumière
60110 Meru
www.corempromotion.com

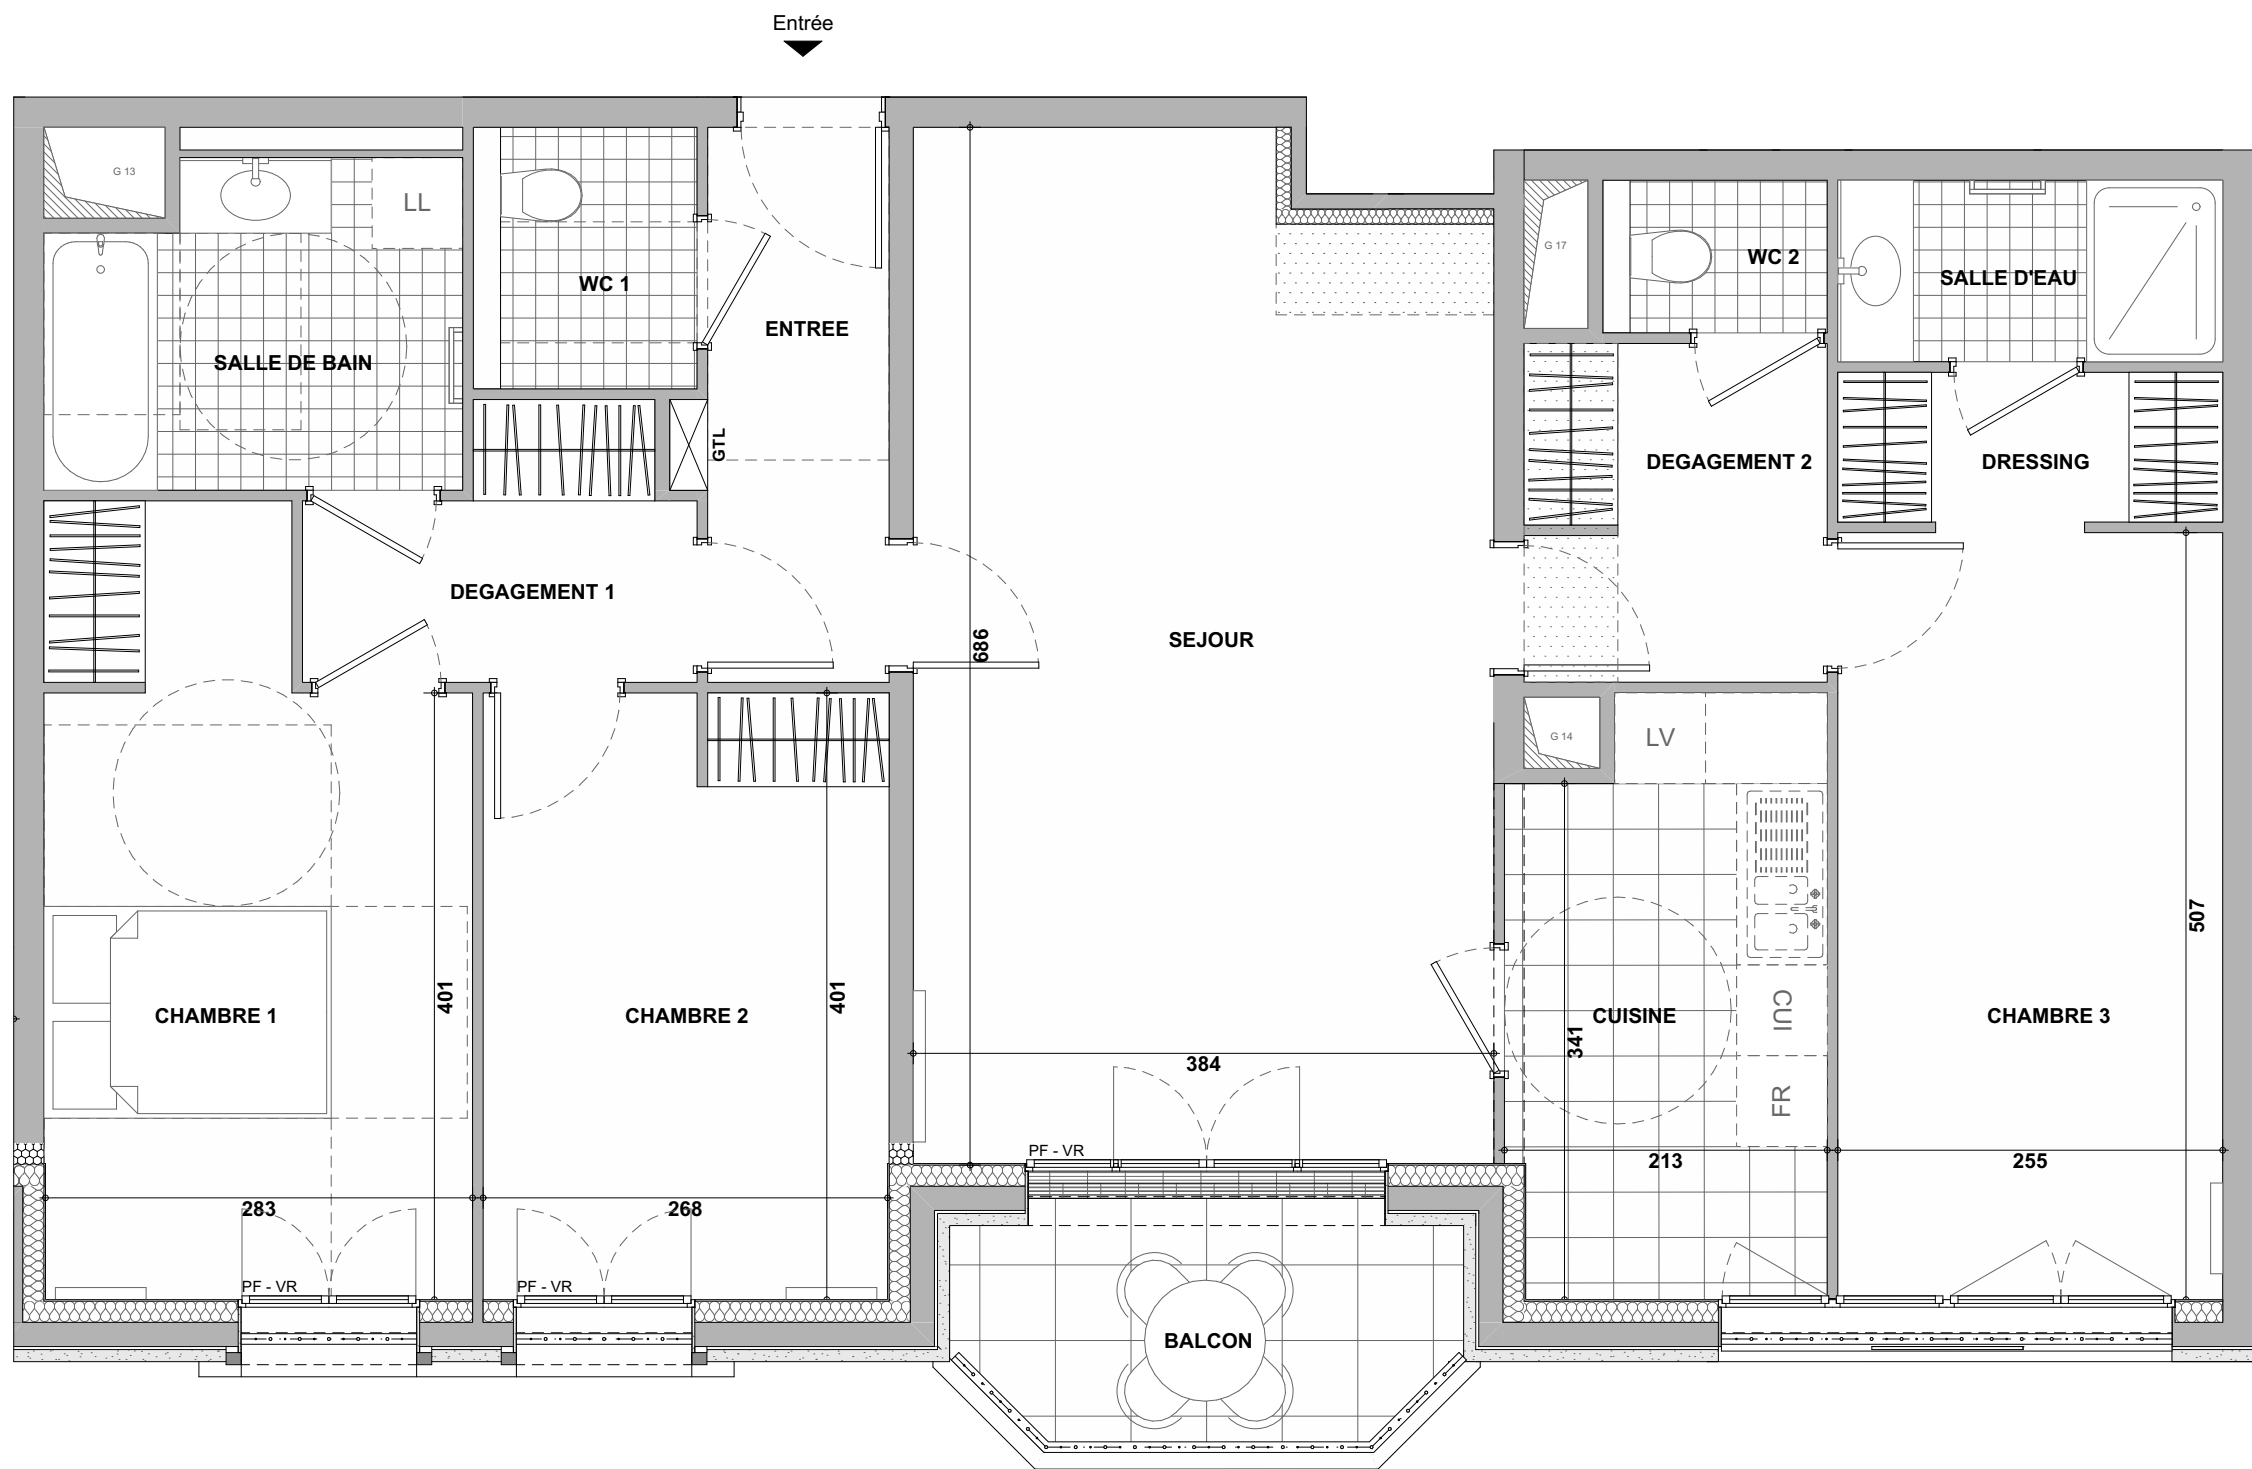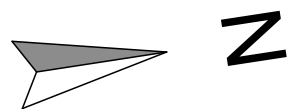


NOTA :

Le présent document exprime la figure et les dispositions générales de l'appartement. Les surfaces indiquées sont approximatives. Des variations peuvent intervenir en fonction des contraintes techniques et/ou réglementaires de la réalisation, tant en ce qui concerne les dimensions libres que l'équipement. Les retombées de poutres, faux-plafonds, soffites, canalisations, ne sont pas tous figurés et peuvent être modifiés pour des raisons techniques. Les éléments de mobiliers de cuisine et les implantations des équipements sont présentés à titre indicatif et ne sont pas contractuels. Les éventuelles plantations dans les jardins privatifs ou espaces communs ne sont pas contractuelles.

résidence
LONGCHAMP
Saint-Cloud

35-37 Av. Bernard Palissy
9-11 Av. de Longchamp
92210 Saint-Cloud

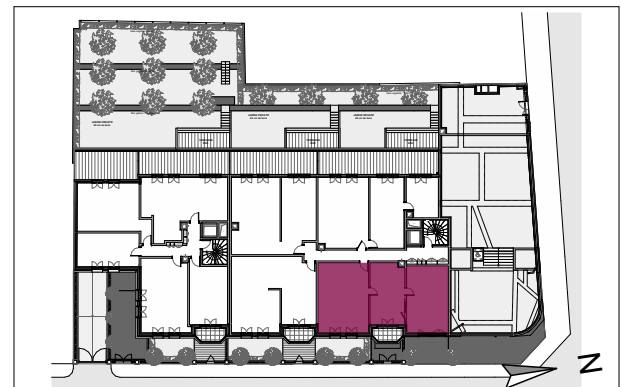

APPARTEMENT	101
CAGE	A
NIVEAU	R+1
TYPE	4 pièces

Entrée	4,40
Séjour	25,39
Cuisine	8,01
Chambre 1	13,45
Chambre 2	10,77
Chambre 3	12,91
SdB	5,64
SdE	3,06
Dressing	2,52
WC 1	2,56
WC 2	1,50
Dgt 1	3,94
Dgt 2	4,49
Total surfaces habitables	98,64 m²
Balcon	4,76
Total surfaces annexes à jouissance exclusive	4,76 m²

LEGENDE	
PF Porte fenêtre	LL Lave-linge
F Fenêtre	LV Lave-vaisselle
All Allège	CUI Plaque de cuisson
VR Volet roulant	FR Réfrigérateur
Placard	Armoire électrique
Faux-plafond	Retombée poutre



COREM
Promotion

5 allée Louis Lumière
60110 Meru
www.corempromotion.com

Date : 06/05/2026 Indice : A