




PLAN DE VENTE

résidence
LONGCHAMP
Saint-Cloud



35-37 Av. Bernard Palissy
9-11 Av. de Longchamp
92210 Saint-Cloud

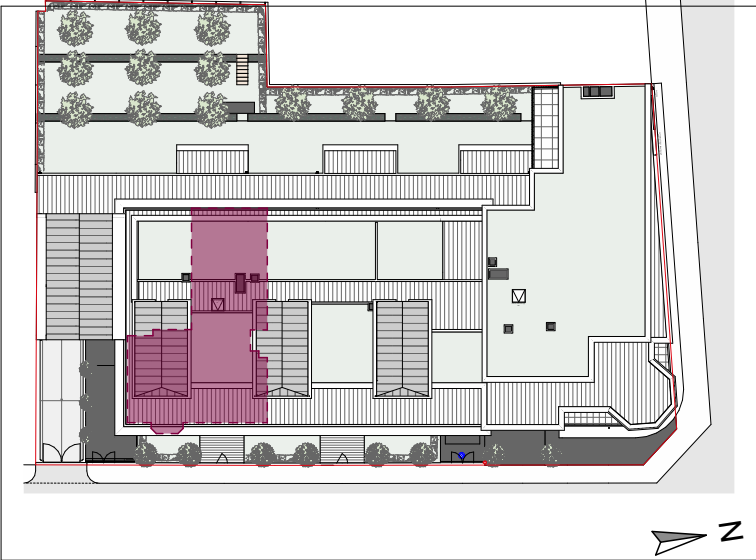

APPARTEMENT	201
CAGE	A
NIVEAU	2ème étage
TYPE	4 pièces


COREM
Promotion

5 allée Louis Lumière
60110 Meru
www.corempromotion.com

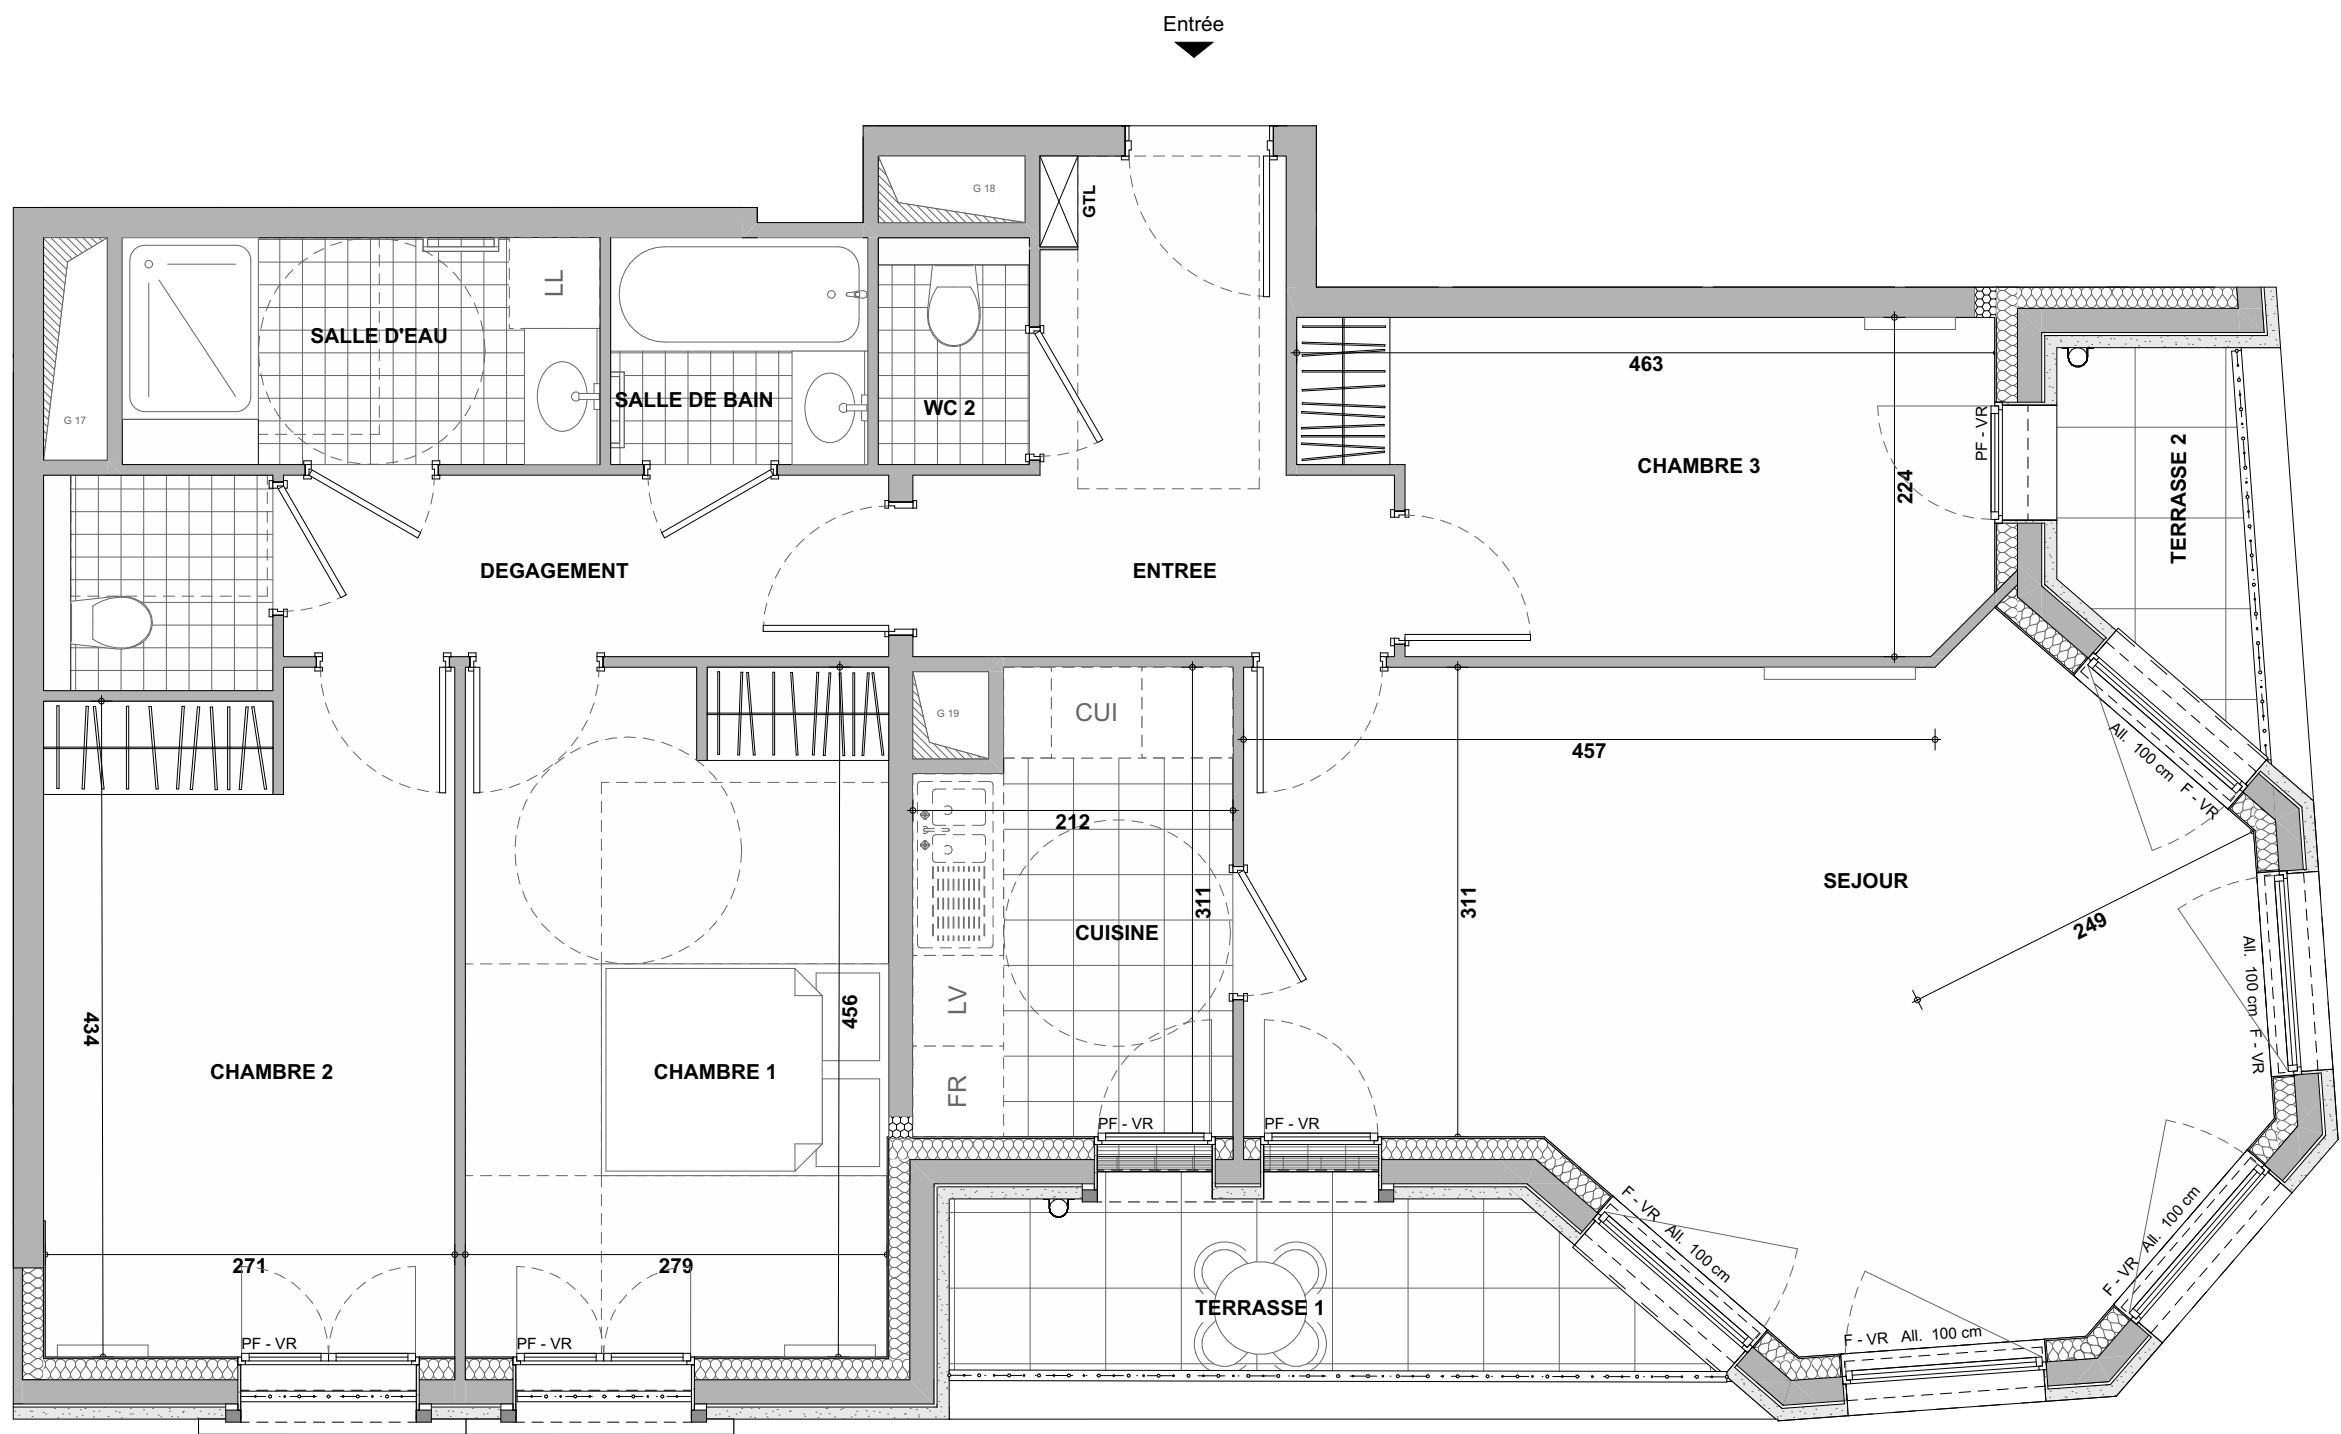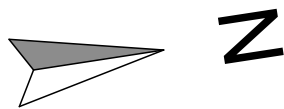

NOTA :

Le présent document exprime la figure et les dispositions générales de l'appartement. Les surfaces indiquées sont approximatives. Des variations peuvent intervenir en fonction des contraintes techniques et/ou réglementaires de la réalisation, tant en ce qui concerne les dimensions libres que l'équipement. Les retombées de poutres, faux-plafonds, soffites, canalisations, ne sont pas tous figurés et peuvent être modifiés pour des raisons techniques. Les éléments de mobiliers de cuisine et les implantations des équipements sont présentés à titre indicatif et ne sont pas contractuels. Les éventuelles plantations dans les jardins privatifs ou espaces communs ne sont pas contractuelles.

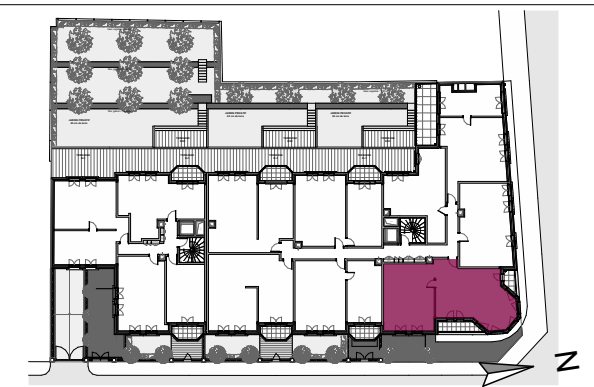

APPARTEMENT	201
CAGE	A
NIVEAU	R+2
TYPE	4 pièces

Entrée	7,10
Séjour	24,99
Cuisine	6,14
Chambre 1	12,77
Chambre 2	12,05
Chambre 3	9,36
SdB	2,55
SdE	4,74
WC 1	2,16
WC 2	1,50
Dgt	4,80
Total surfaces habitables	88,16 m²
Terrasse 1	6,72
Terrasse 2	3,50
Total surfaces annexes à jouissance exclusive	10,22 m²

LEGENDE	
PF Porte fenêtre	LL Lave-linge
F Fenêtre	LV Lave-vaisselle
All Allège	CUI Plaque de cuisson
VR Volet roulant	FR Réfrigérateur
Placard	Armoire électrique
Faux-plafond	Retombée poutre