




PLAN DE VENTE

résidence
LONGCHAMP
Saint-Cloud



35-37 Av. Bernard Palissy
9-11 Av. de Longchamp
92210 Saint-Cloud

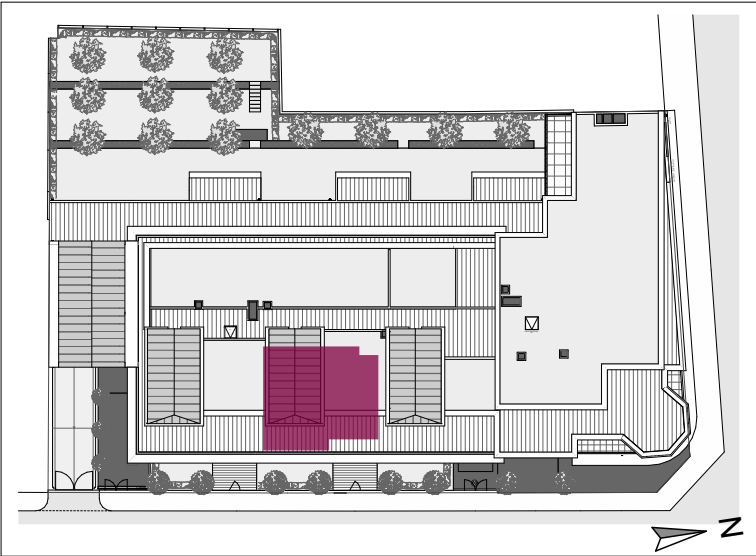

APPARTEMENT	203
CAGE	B
NIVEAU	2ème étage
TYPE	3 pièces



5 allée Louis Lumière
60110 Meru
www.corempromotion.com

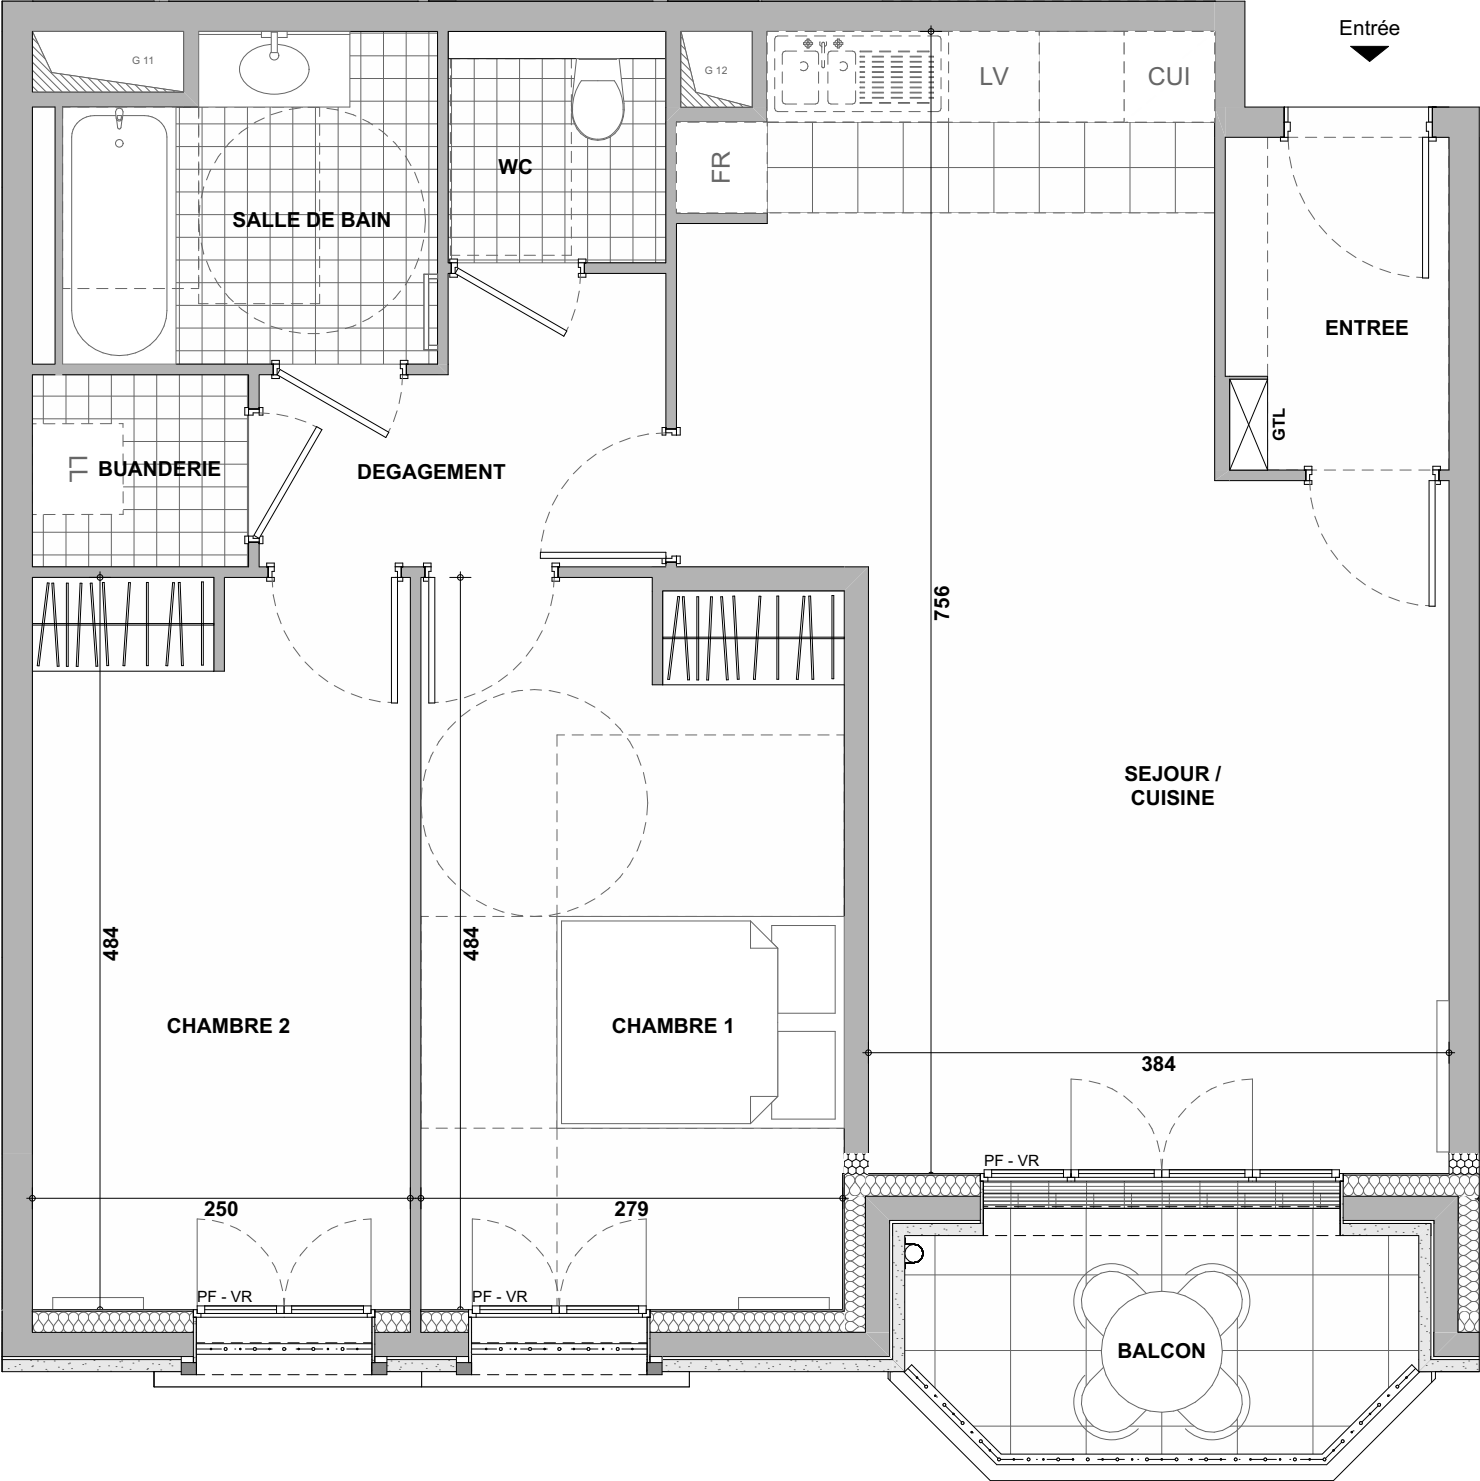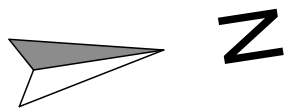


NOTA :

Le présent document exprime la figure et les dispositions générales de l'appartement. Les surfaces indiquées sont approximatives. Des variations peuvent intervenir en fonction des contraintes techniques et/ou réglementaires de la réalisation, tant en ce qui concerne les dimensions libres que l'équipement. Les retombées de poutres, faux-plafonds, soffites, canalisations, ne sont pas tous figurés et peuvent être modifiés pour des raisons techniques. Les éléments de mobiliers de cuisine et les implantations des équipements sont présentés à titre indicatif et ne sont pas contractuels. Les éventuelles plantations dans les jardins privatifs ou espaces communs ne sont pas contractuelles.

résidence
LONGCHAMP
Saint-Cloud

35-37 Av. Bernard Palissy
9-11 Av. de Longchamp
92210 Saint-Cloud

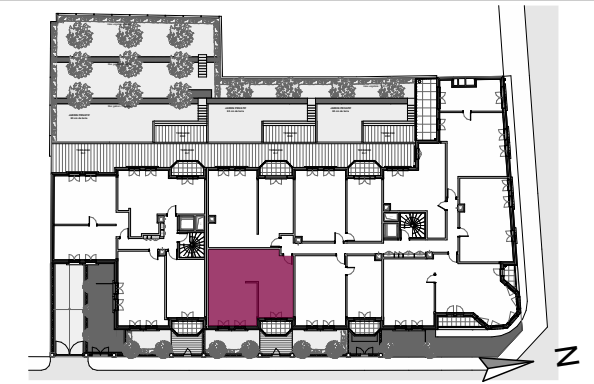

APPARTEMENT	203
CAGE	B
NIVEAU	R+2
TYPE	3 pièces

Entrée	3,08
Séjour / Cuisine	28,53
Chambre 1	13,44
Chambre 2	12,10
SdE	5,01
Buanderie	1,82
WC	2,20
Dgt	4,38
Total surfaces habitables	70,56 m²
Balcon	4,70
Total surfaces annexes à jouissance exclusive	4,70 m²

LEGENDE	
PF Porte fenêtre	LL Lave-linge
F Fenêtre	LV Lave-vaisselle
All Allège	CUI Plaque de cuisson
VR Volet roulant	FR Réfrigérateur
Placard	Armoire électrique
Faux-plafond	Retombée poutre



5 allée Louis Lumière
60110 Meru
www.corempromotion.com