




PLAN DE VENTE

résidence
LONGCHAMP
Saint-Cloud



35-37 Av. Bernard Palissy
9-11 Av. de Longchamp
92210 Saint-Cloud

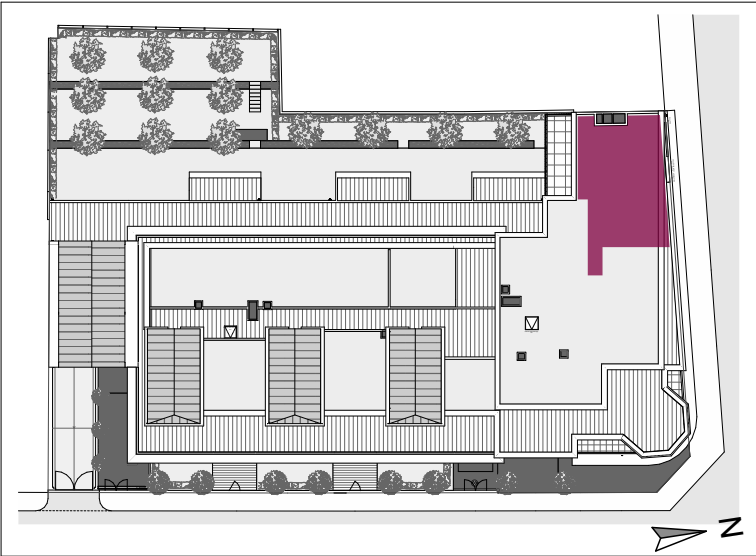

APPARTEMENT	307
CAGE	B
NIVEAU	3ème étage
TYPE	3 pièces



5 allée Louis Lumière
60110 Meru
www.corempromotion.com

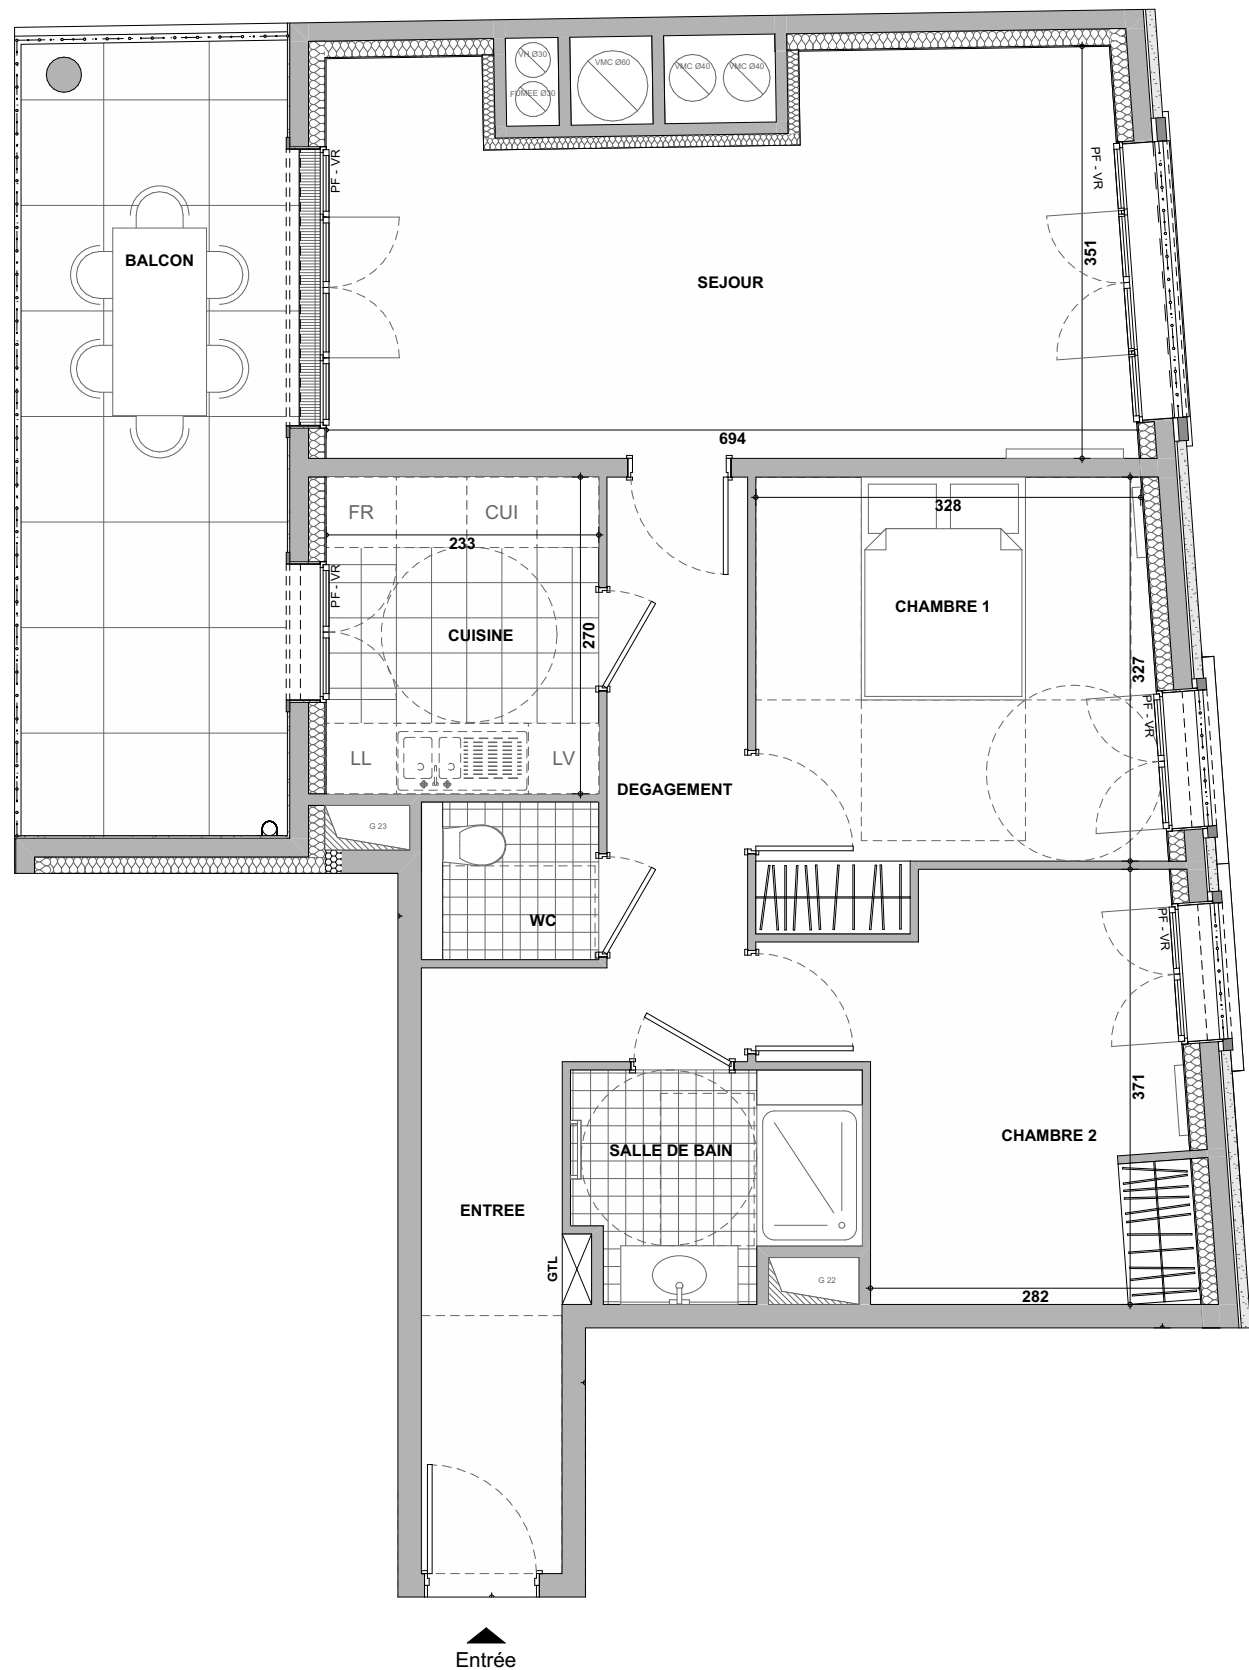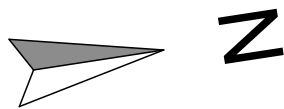

NOTA :

Le présent document exprime la figure et les dispositions générales de l'appartement. Les surfaces indiquées sont approximatives. Des variations peuvent intervenir en fonction des contraintes techniques et/ou réglementaires de la réalisation, tant en ce qui concerne les dimensions libres que l'équipement. Les retombées de poutres, faux-plafonds, soffites, canalisations, ne sont pas tous figurés et peuvent être modifiés pour des raisons techniques. Les éléments de mobiliers de cuisine et les implantations des équipements sont présentés à titre indicatif et ne sont pas contractuels. Les éventuelles plantations dans les jardins privatifs ou espaces communs ne sont pas contractuelles.

résidence


LONGCHAMP

Saint-Cloud

35-37 Av. Bernard Palissy

9-11 Av. de Longchamp

92210 Saint-Cloud

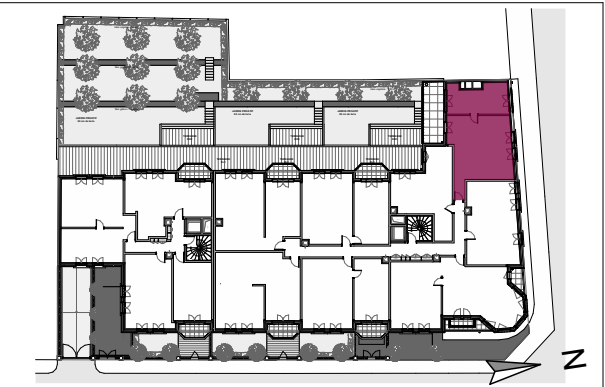

APPARTEMENT	307
CAGE	B
NIVEAU	R+3
TYPE	3 pièces

Entrée	6,50
Séjour	21,36
Cuisine	6,28
Chambre 1	11,96
Chambre 2	10,70
SdE	4,35
WC	2,04
Dgt	5,98
Total surfaces habitables	69,17 m²
Balcon	16,20
Total surfaces annexes à jouissance exclusive	16,20 m²

LEGENDE	
PF Porte fenêtre	LL Lave-linge
F Fenêtre	LV Lave-vaisselle
All Allège	CUI Plaque de cuisson
VR Volet roulant	FR Réfrigérateur
Placard	Armoire électrique
Faux-plafond	Retombée poutre

COREM

Promotion

V

5 allée Louis Lumière

60110 Meru

www.corempromotion.com

Date : 06/05/2026	Indice : A
-------------------	------------