




PLAN DE VENTE

résidence
LONGCHAMP
Saint-Cloud


35-37 Av. Bernard Palissy
9-11 Av. de Longchamp
92210 Saint-Cloud

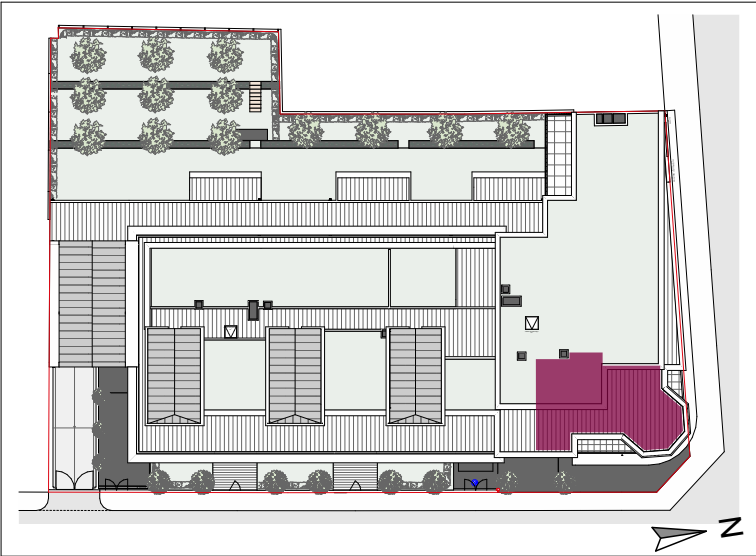


APPARTEMENT	401
CAGE	A
NIVEAU	4ème étage
TYPE	3 pièces



5 allée Louis Lumière
60110 Meru
www.corempromotion.com

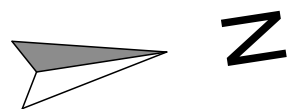


N

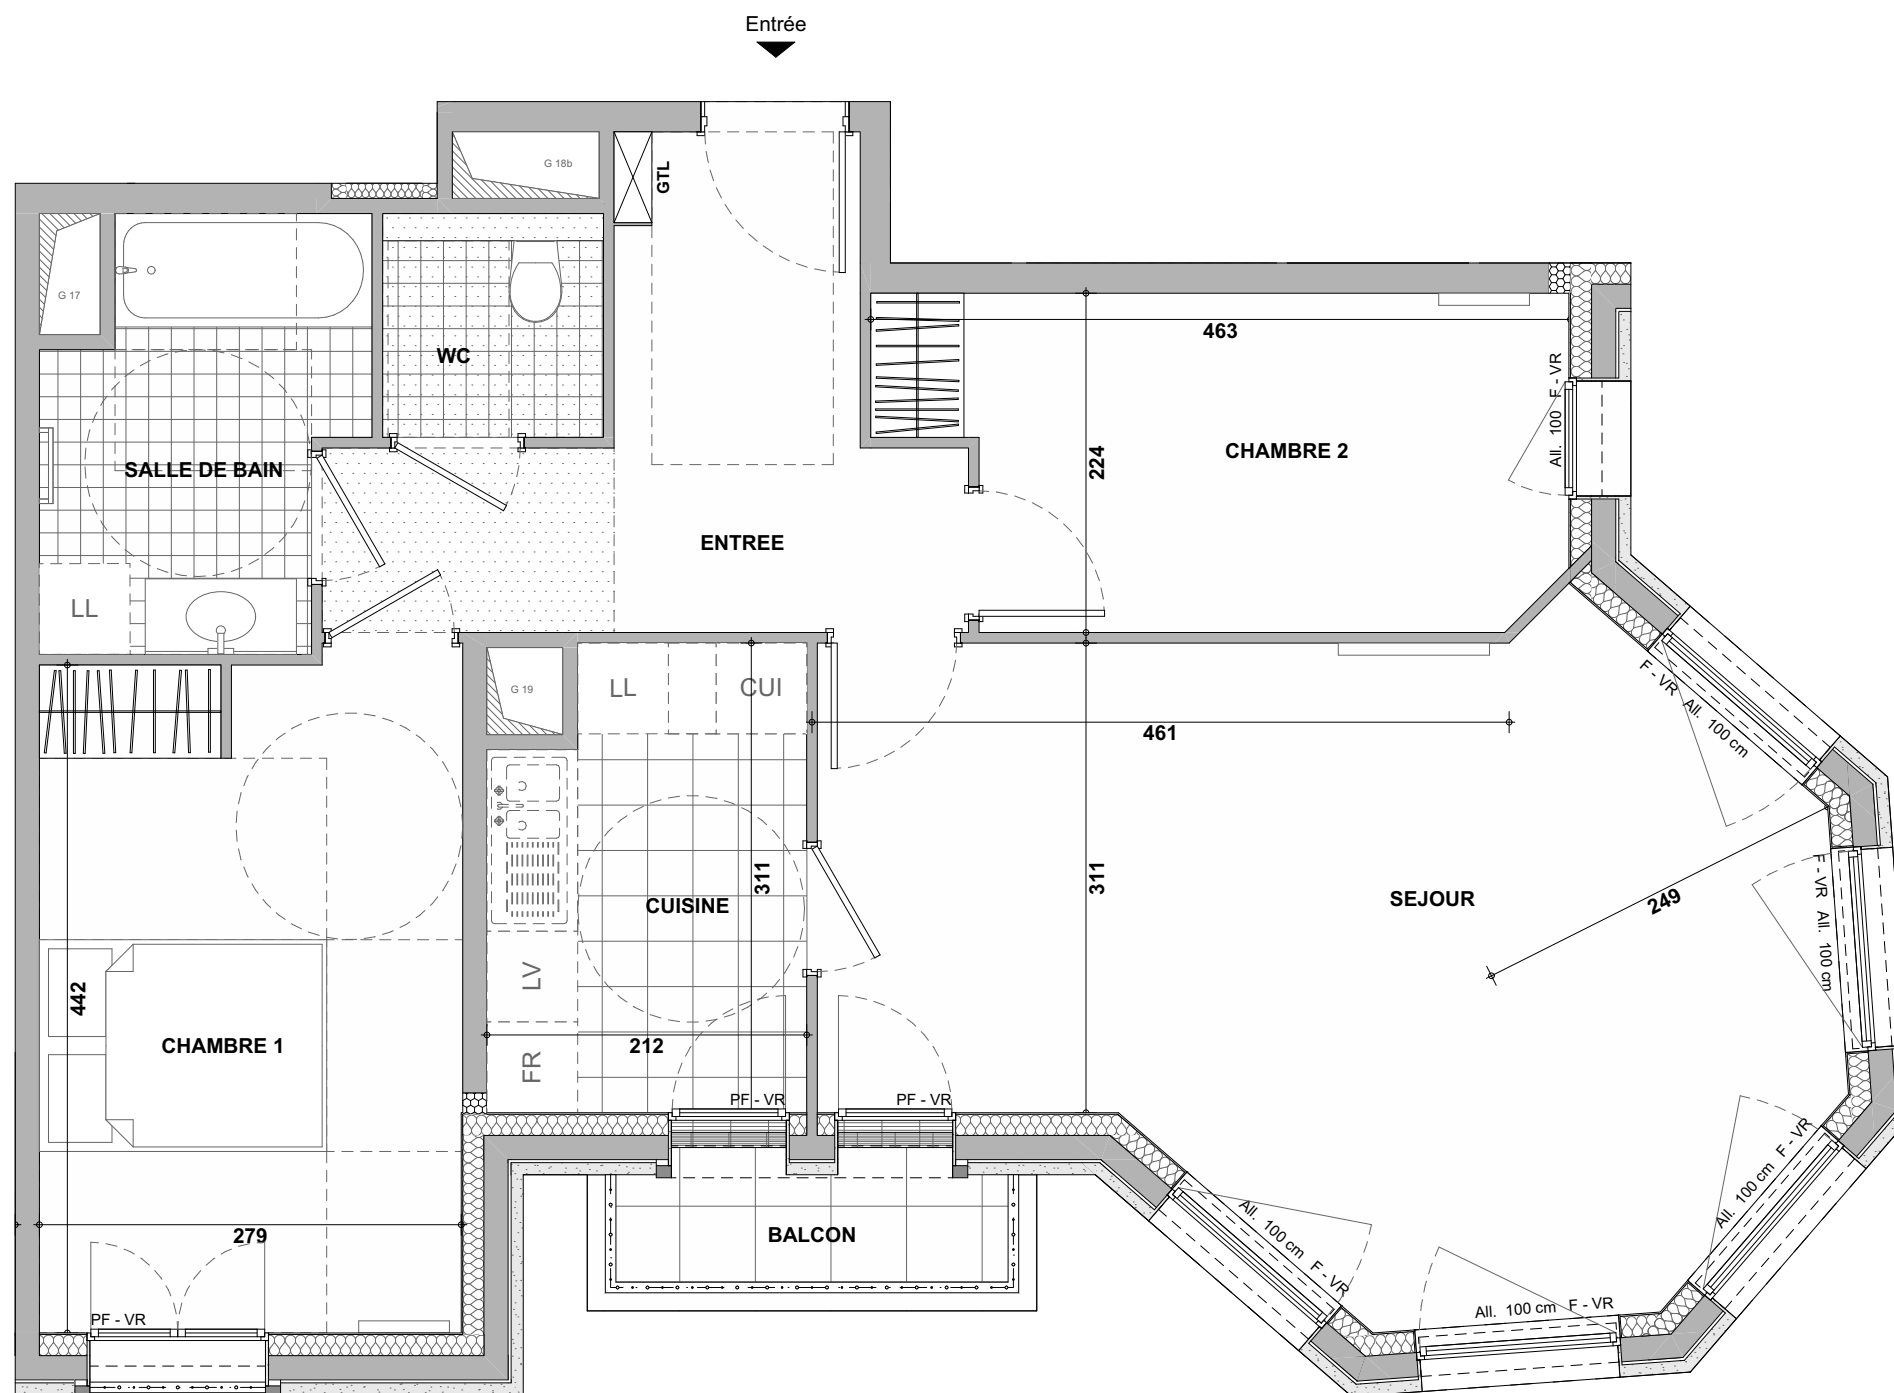

NOTA :

Le présent document exprime la figure et les dispositions générales de l'appartement. Les surfaces indiquées sont approximatives. Des variations peuvent intervenir en fonction des contraintes techniques et/ou réglementaires de la réalisation, tant en ce qui concerne les dimensions libres que l'équipement. Les retombées de poutres, faux-plafonds, soffites, canalisations, ne sont pas tous figurés et peuvent être modifiés pour des raisons techniques. Les éléments de mobiliers de cuisine et les implantations des équipements sont présentés à titre indicatif et ne sont pas contractuels. Les éventuelles plantations dans les jardins privatifs ou espaces communs ne sont pas contractuelles.

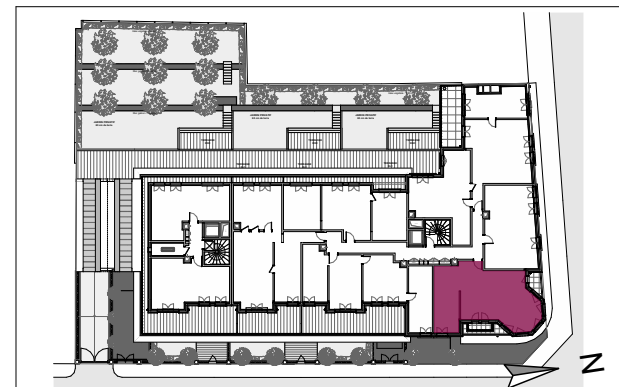

APPARTEMENT	401
CAGE	A
NIVEAU	R+4
TYPE	3 pièces

Entrée	8,45
Séjour	24,99
Cuisine	6,14
Chambre 1	12,50
Chambre 2	9,34
SdB	5,39
WC	2,16
Total surfaces habitables	68,97 m²
Balcon	2,11
Total surfaces annexes à jouissance exclusive	2,11 m²

LEGENDE	
PF Porte fenêtre	LL Lave-linge
F Fenêtre	LV Lave-vaisselle
All Allège	CUI Plaque de cuisson
VR Volet roulant	FR Réfrigérateur
Placard	Armoire électrique
Faux-plafond	Retombée poutre



COREM
Promotion

5 allée Louis Lumière
60110 Meru
www.corempromotion.com