




PLAN DE VENTE

résidence
LONGCHAMP
Saint-Cloud



35-37 Av. Bernard Palissy
9-11 Av. de Longchamp
92210 Saint-Cloud

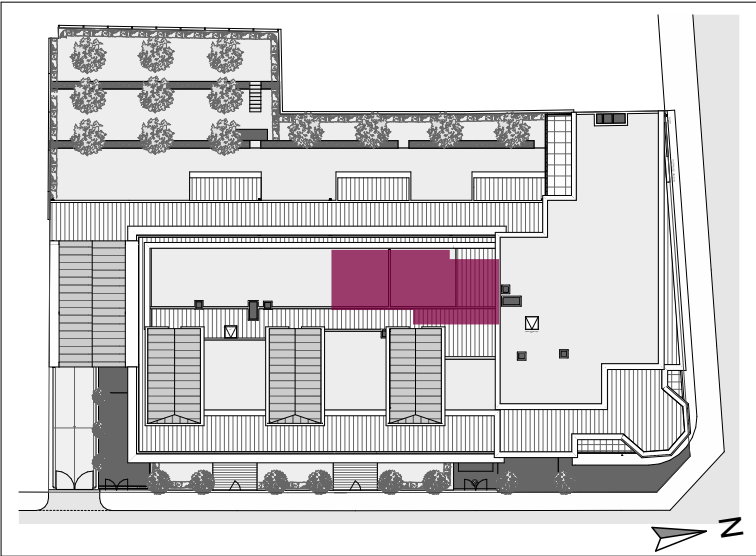

APPARTEMENT	404
CAGE	A
NIVEAU	4ème étage
TYPE	3 pièces



5 allée Louis Lumière
60110 Meru
www.corempromotion.com

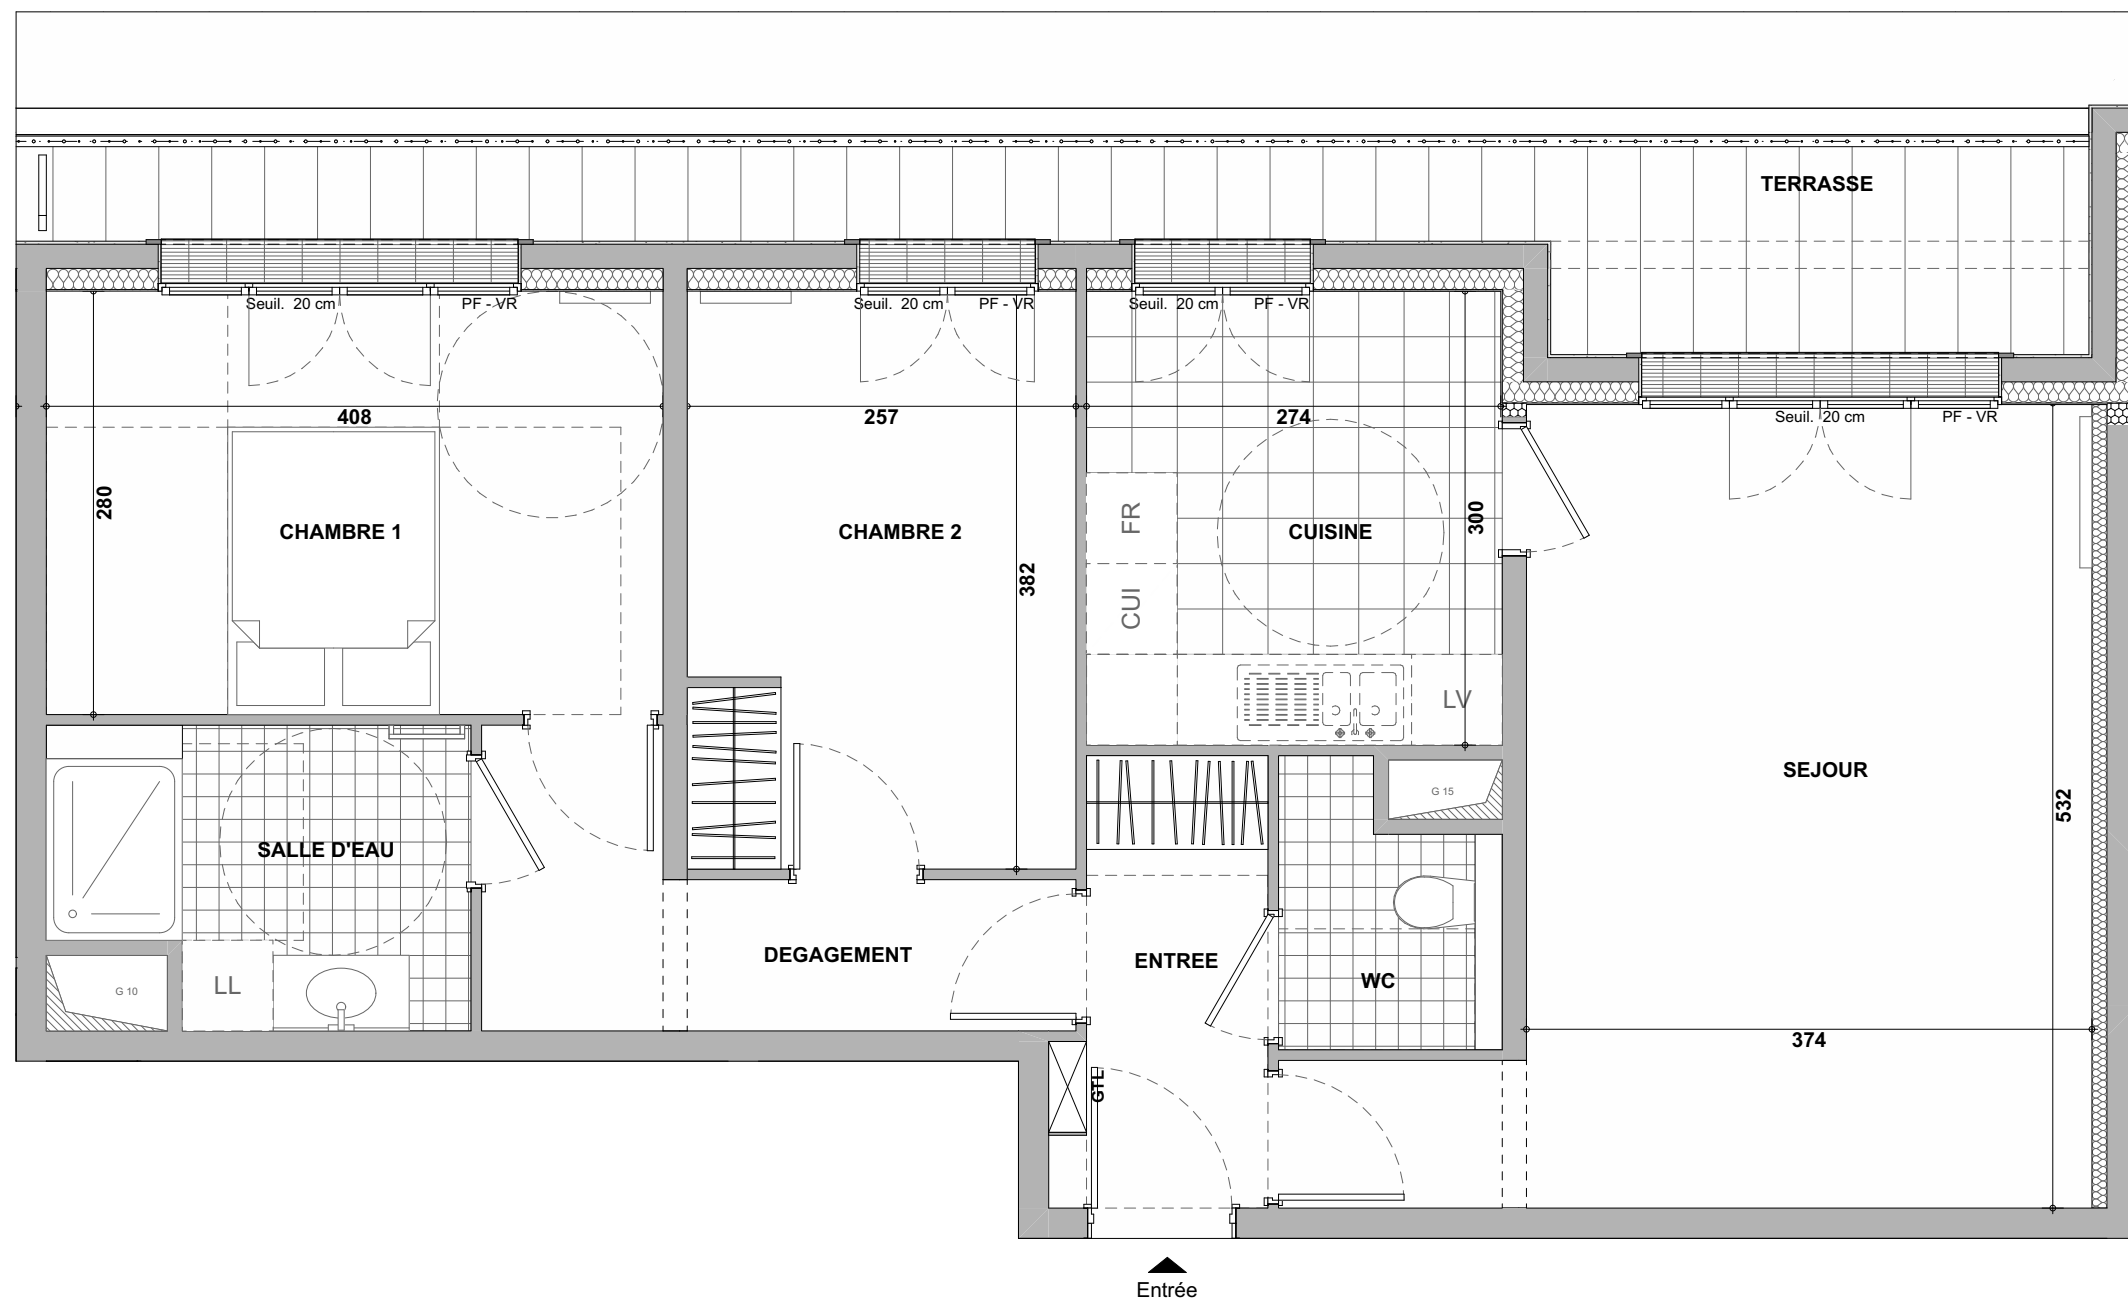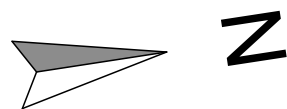


NOTA :

Le présent document exprime la figure et les dispositions générales de l'appartement. Les surfaces indiquées sont approximatives. Des variations peuvent intervenir en fonction des contraintes techniques et/ou réglementaires de la réalisation, tant en ce qui concerne les dimensions libres que l'équipement. Les retombées de poutres, faux-plafonds, soffites, canalisations, ne sont pas tous figurés et peuvent être modifiés pour des raisons techniques. Les éléments de mobiliers de cuisine et les implantations des équipements sont présentés à titre indicatif et ne sont pas contractuels. Les éventuelles plantations dans les jardins privatifs ou espaces communs ne sont pas contractuelles.

résidence
LONGCHAMP
Saint-Cloud

35-37 Av. Bernard Palissy
9-11 Av. de Longchamp
92210 Saint-Cloud

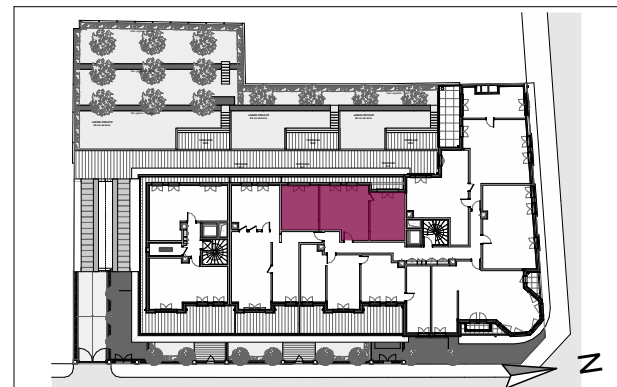

APPARTEMENT	404
CAGE	A
NIVEAU	R+4
TYPE	3 pièces

Entrée	3,71
Séjour	21,47
Cuisine	8,25
Chambre 1	11,42
Chambre 2	9,83
SdE	5,14
WC	2,44
Dgt	5,16
Total surfaces habitables	67,42 m²
Terrasse	12,19
Total surfaces annexes à jouissance exclusive	12,19 m²

LEGENDE	
PF Porte fenêtre	LL Lave-linge
F Fenêtre	LV Lave-vaisselle
All Allège	CUI Plaque de cuisson
VR Volet roulant	FR Réfrigérateur
Placard	Armoire électrique
Faux-plafond	Retombée poutre

COREM
Promotion

5 allée Louis Lumière
60110 Meru
www.corempromotion.com

Date : 06/05/2026

Indice : A