




PLAN DE VENTE

résidence
LONGCHAMP
Saint-Cloud

35-37 Av. Bernard Palissy

9-11 Av. de Longchamp

92210 Saint-Cloud

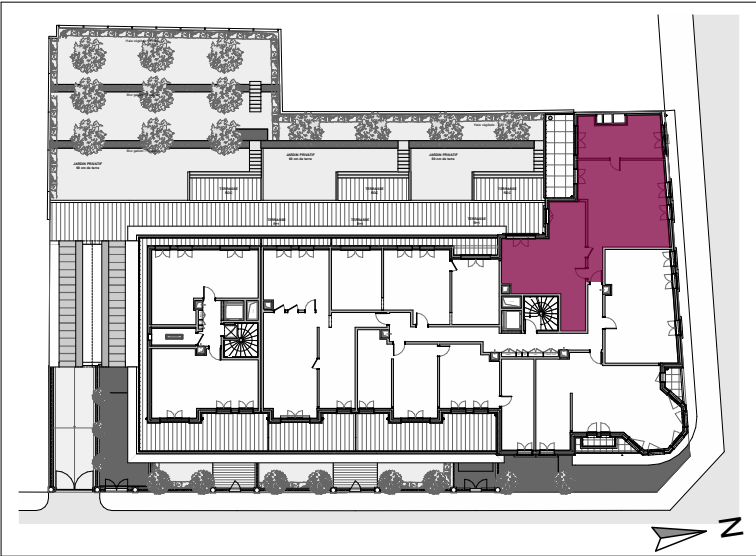



APPARTEMENT	405
CAGE	A
NIVEAU	4ème étage
TYPE	5 pièces



5 allée Louis Lumière

60110 Meru

www.corempromotion.com

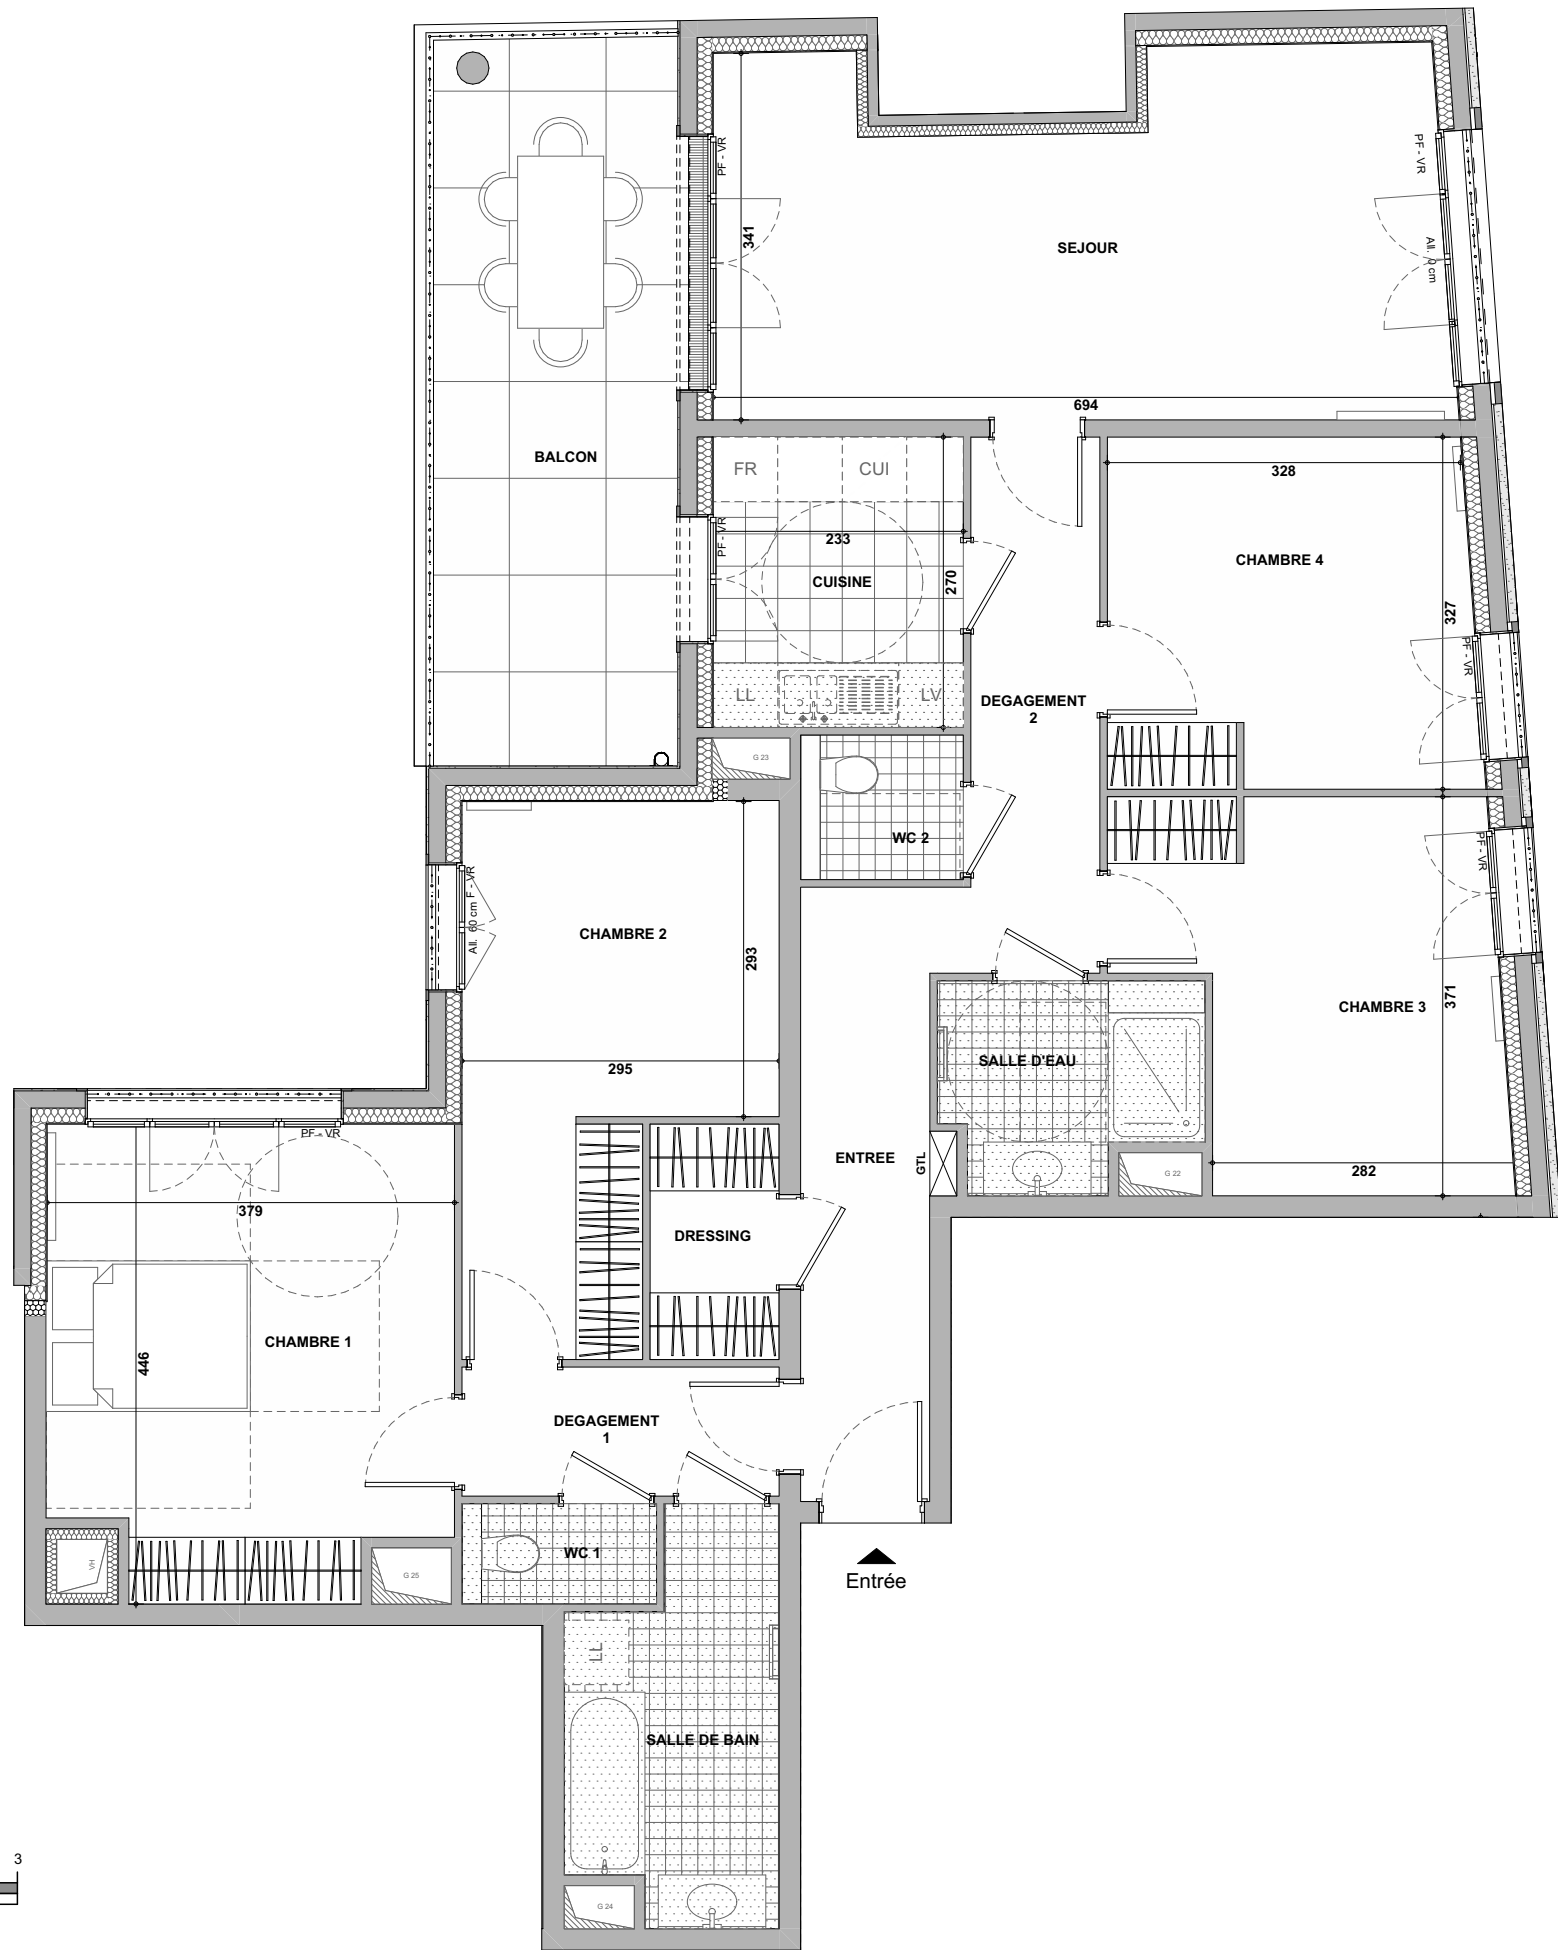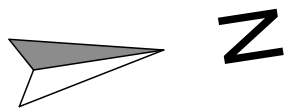

NOTA :

Le présent document exprime la figure et les dispositions générales de l'appartement. Les surfaces indiquées sont approximatives. Des variations peuvent intervenir en fonction des contraintes techniques et/ou réglementaires de la réalisation, tant en ce qui concerne les dimensions libres que l'équipement. Les retombées de poutres, faux-plafonds, soffites, canalisations, ne sont pas tous figurés et peuvent être modifiés pour des raisons techniques. Les éléments de mobiliers de cuisine et les implantations des équipements sont présentés à titre indicatif et ne sont pas contractuels. Les éventuelles plantations dans les jardins privatifs ou espaces communs ne sont pas contractuelles.

résidence


LONGCHAMP

Saint-Cloud

35-37 Av. Bernard Palissy

9-11 Av. de Longchamp

92210 Saint-Cloud

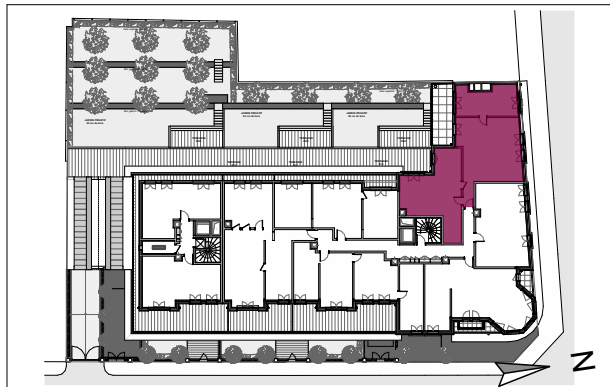

APPARTEMENT	405
CAGE	A
NIVEAU	R+4
TYPE	5 pièces

Entrée	6,50
Séjour	21,36
Cuisine	6,28
Chambre 1	15,79
Chambre 2	12,74
Chambre 3	11,56
Chambre 4	11,14
SdB	6,60
SdE	4,35
Dressing	2,63
WC 1	1,69
WC	2,04
Dgt 1	3,54
Dgt 2	5,98
Total surfaces habitables	112,20 m²
Balcon	16,20
Total surfaces annexes à jouissance exclusive	16,20 m²

LEGENDE			
PF	Porte fenêtre	LL	Lave-linge
F	Fenêtre	LV	Lave-vaisselle
All	Allège	CUI	Plaque de cuisson
VR	Volet roulant	FR	Réfrigérateur
Placard		Armoire électrique	
Faux-plafond		Retombée poutre	

COREM

Promotion

V

5 allée Louis Lumière

60110 Meru

www.corempromotion.com

Date : 06/05/2026	Indice : A
-------------------	------------