

LEGENDE

TE

Tableau Electrique

VRE

Volet roulant électrique

VR

Volet roulant

PL

Placard

Ballon eau chaude

Gaine technique

Soffite- Faux Plafond

Cloison démontable

PF : Porte fenêtre 2 vantaux.

PF : Porte fenêtre 1 vantail

F alv : Fenêtre Allege vitrée

F : Fenêtre

PP : Porte palière

Pergola / Casquette

ELEMENTS DONNES A TITRE INDICATIF

LL

Emplacement Lave Linge

cu

Emplacement Cuisine

LV

Emplacement Lave Vaisselle

R

Emplacement Réfrigérateur

TV

Prise TV

Rad.


Radiateur

SS


Sèche serviette

Split

Unité intérieure


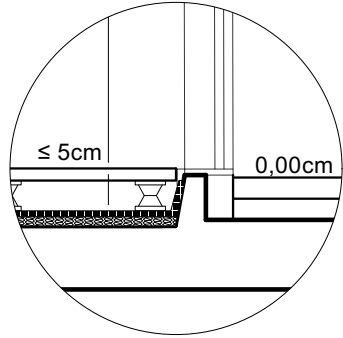


Principe de changement de niveaux Int/Ext

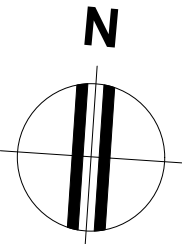


NOTA:

- Des modifications sont susceptibles d'être apportées à ce plan en fonction des nécessités techniques ou réglementaires lors de la réalisation.
- Les surfaces indiquées sont approximatives conformément à l'article R261-25 du CCH
- Les retombées, soffites, faux-plafonds, trappes de visites, gaines, canalisations, convecteurs, l'emplacement des équipements électriques, ainsi que la hauteur sous plafond et la hauteur des seuils et allèges sont figurés à titre indicatif.
- Les plantations éventuelles ne sont pas contractuelles. Le mobilier ainsi que l'emplacement des éléments de cuisine et de salle de bains sont donnés à titre indicatif et sont non contractuels.

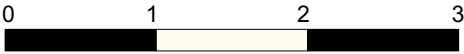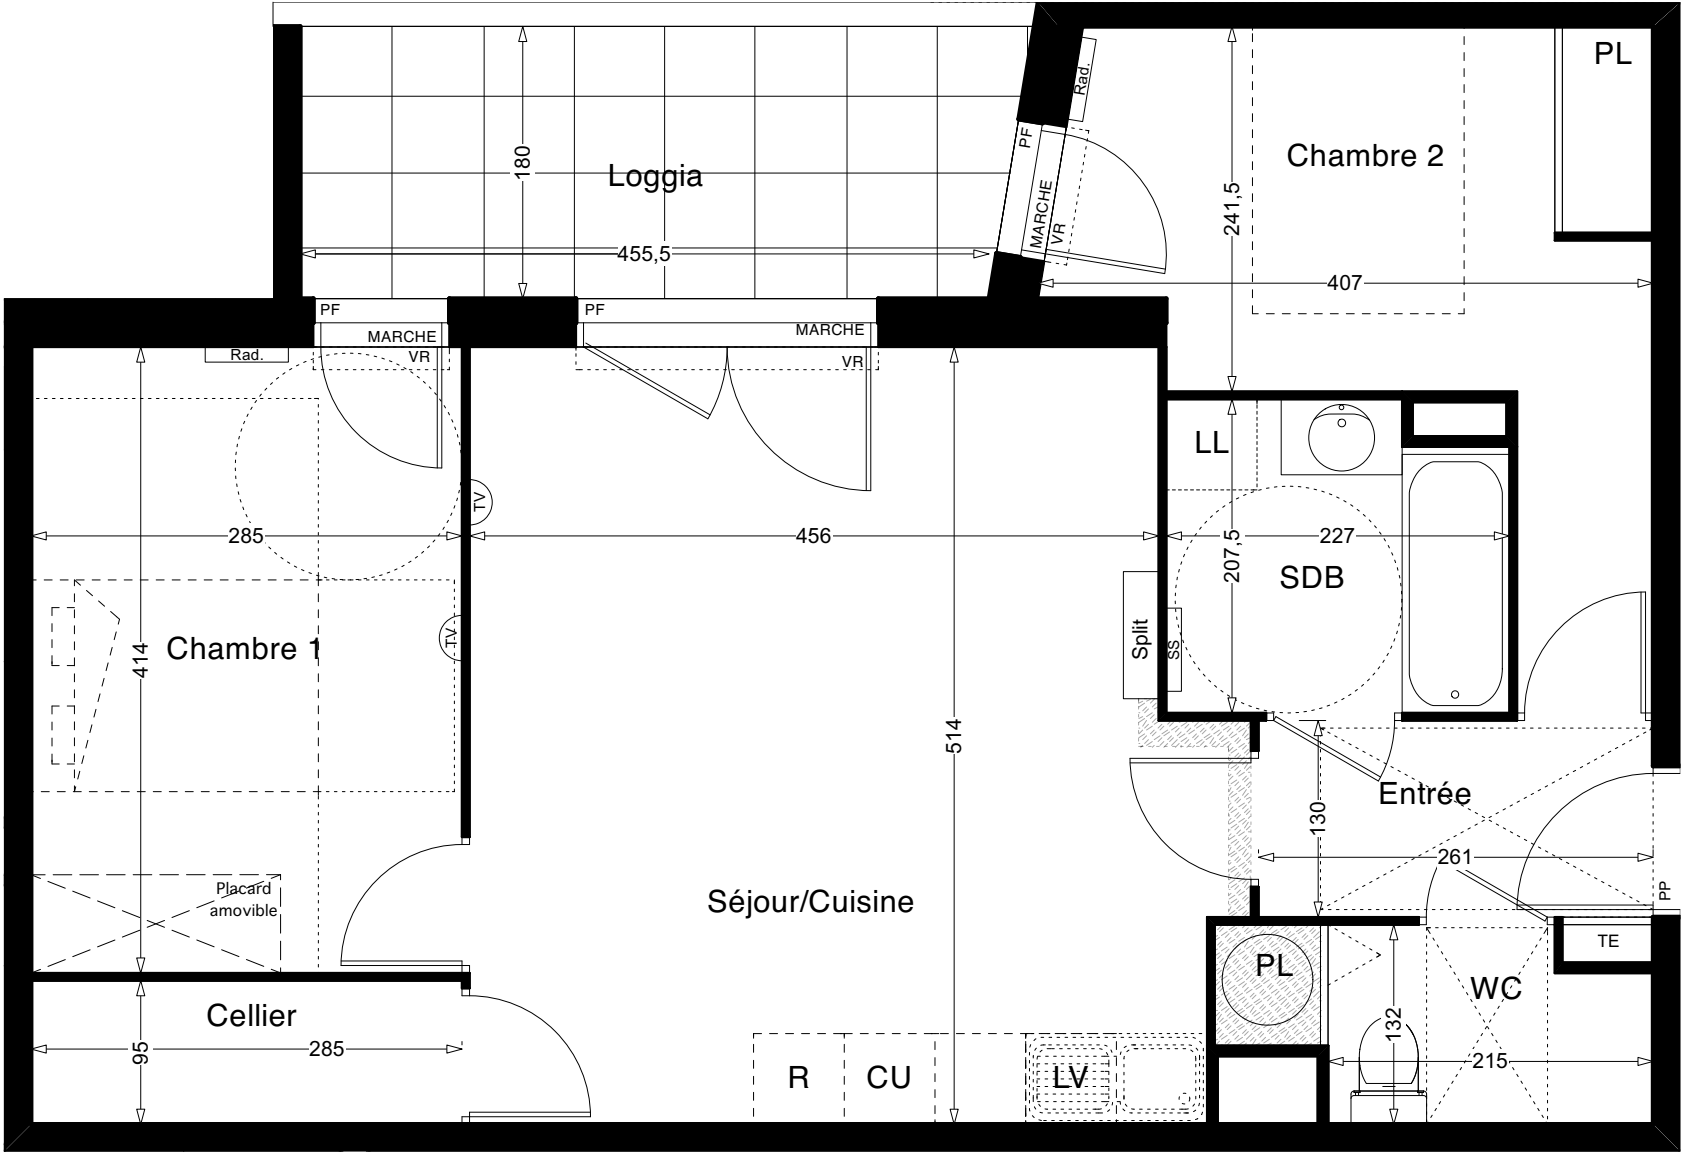

PLAN DE VENTE

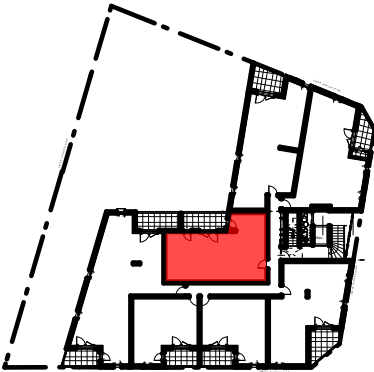

Type :	T3
Niveau:	Entresol
N° :	05

TABLEAU DES SURFACES	
Entrée	3,39 m2
Séjour / Cuisine	24,66 m2
Salle de bain	4,48 m2
Wc + Pl	3,23 m2
Chambre 1	11,80 m2
Cellier	2,71 m2
Chambre 2 + PL	11,15 m2
SURFACE HABITABLE :	61,42 m2
Loggia	8,47 m2

