

LEGENDE

TE

Tableau Electrique

VRE

Volet roulant électrique

VR

Volet roulant

PL

Placard

Ballon eau chaude

Gaine technique

Soffite- Faux Plafond

Cloison démontable

PF

Porte fenêtre 2 vantaux.

PF

Porte fenêtre 1 vantail

F alv

Fenêtre Allege vitrée

F

Fenêtre

PP

Porte palière

Pergola / Casquette

ELEMENTS DONNES A TITRE INDICATIF

LL

Emplacement Lave Linge

CU

Emplacement Cuisine

LV

Emplacement Lave Vaisselle

R

Emplacement Réfrigérateur

TV

Prise TV

Rad


Radiateur

SS



Sèche serviette

Split

Unité intérieure

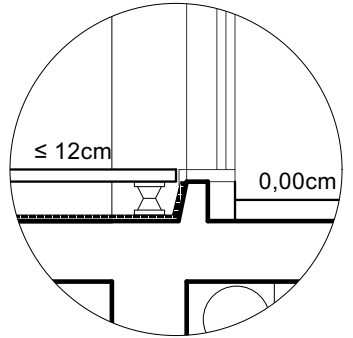

Principe de changement de niveaux Int/Ext

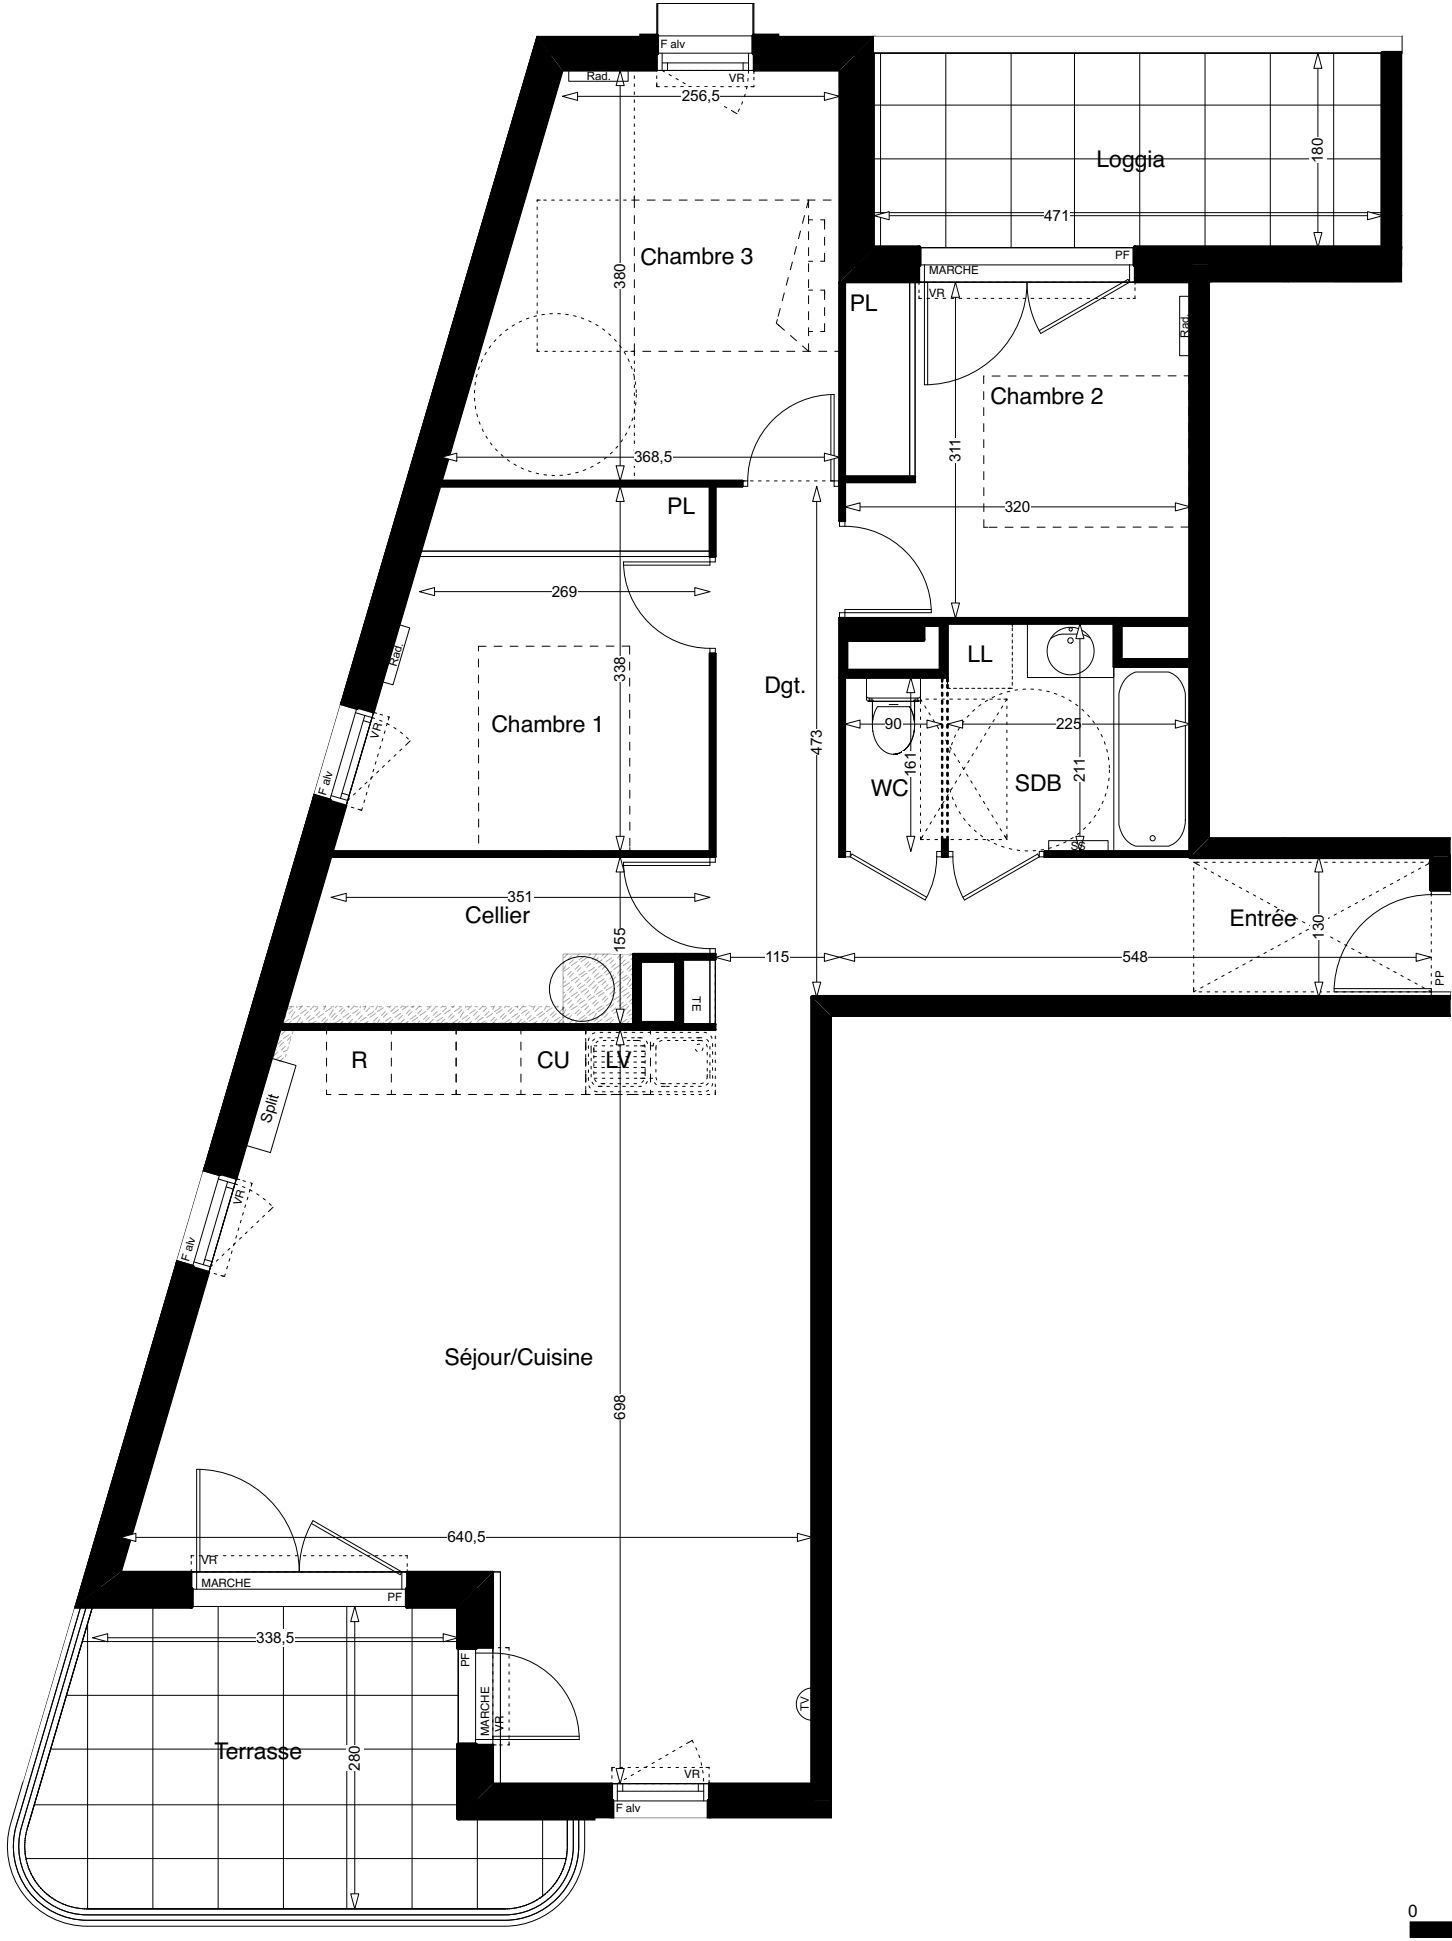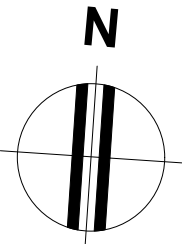

PLAN DE VENTE



Type : T4	
Niveau: R+1	N° : 14

TABLEAU DES SURFACES	
Entrée	7,12 m2
Séjour / Cuisine	34,52 m2
Salle de bain	4,46 m2
Wc	1,45 m2
Dgt	5,44 m2
Cellier	5,37 m2
Chambre 1 + PL	10,13 m2
Chambre 2 + PL	9,92 m2
Chambre 3	11,87 m2
SURFACE HABITABLE :	90,28 m2
Loggia	8,48 m2
Terrasse	11,28 m2



NOTA:

- Des modifications sont susceptibles d'être apportées à ce plan en fonction des nécessités techniques ou réglementaires lors de la réalisation.
- Les surfaces indiquées sont approximatives conformément à l'article R261-25 du CCH
- Les retombées, soffites, faux-plafonds, trappes de visites, gaines, canalisations, convecteurs, l'emplacement des équipements électriques, ainsi que la hauteur sous plafond et la hauteur des seuils et allèges sont figurés à titre indicatif.
- Les plantations éventuelles ne sont pas contractuelles. Le mobilier ainsi que l'emplacement des éléments de cuisine et de salle de bains sont donnés à titre indicatif et sont non contractuels.