

PLAN DE VENTE
9 rue Roger Salengro, 92130 Issy-les-Moulineaux






Réservataire 1
Réservataire 2
Réservant

1 PIÈCE N°A11 PMR
1er ÉTAGE

ENTRÉE	3.91
SÉJOUR	22.26
CUISINE	2.02
SALLE D'EAU	4.80
SURFACE TOTALE HABITABLE	32.99 m²

ETEL : Tableau Électrique	R : Réfrigérateur
VR : Volet Roulant	LL : Lave Linge
PF : Porte-Fenêtre	LV : Lave Vaisselle
F : Fenêtre	LC : Linéaire Complément
BEC : Ballon thermodynamique	PL : Placard
CH : Chaudière individuelle gaz	EP : Eau Pluviale
C : Cuisson	▨ : Soffite & Faux-plafonds

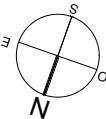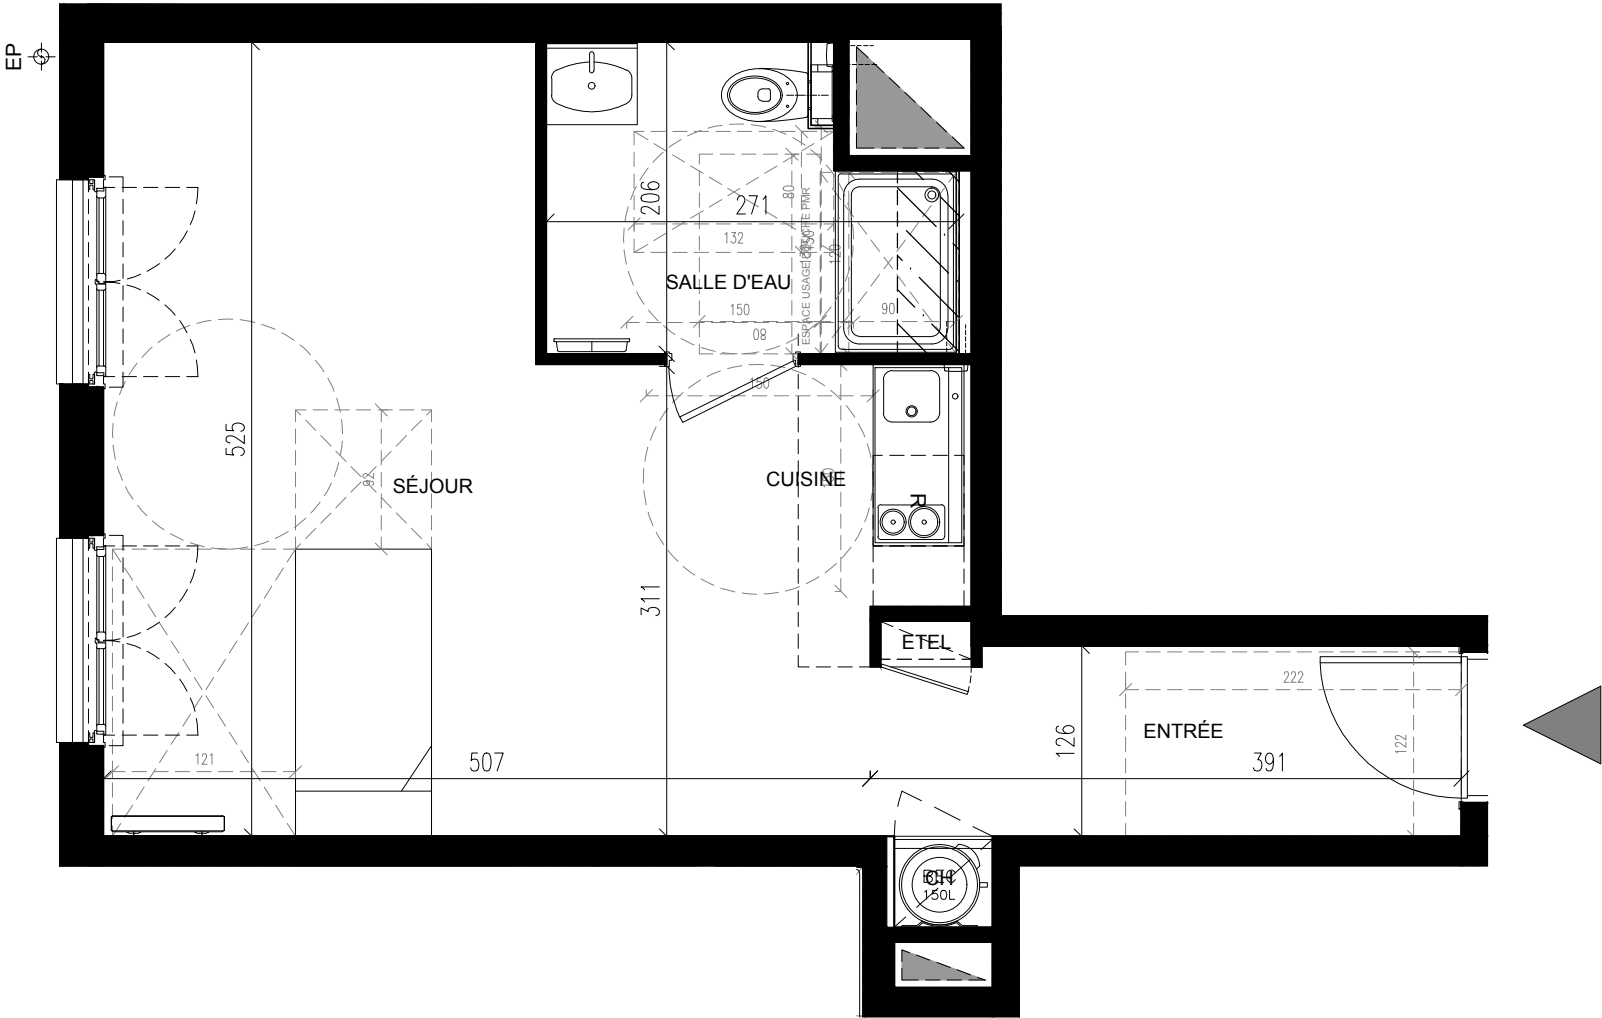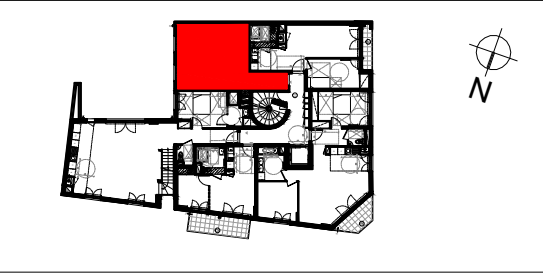

Nota 1 : Les surfaces des placards sont comprises dans la surface des pièces où ils se situent.
Nota 2 : Des modifications sont susceptibles d'être apportées à ce plan en fonction des nécessités techniques ou administratives de la réalisation, tant en ce qui concerne les dimensions libres que l'équipement.
Les surfaces indiquées sont approximatives, les retombées, faux-plafonds, ainsi que l'emplacement des équipements sont figurés à titre indicatif. Les plantations éventuelles ne sont pas contractuelles. Aucun plan de travail dans les cuisines n'est prévu.