

PLAN DE VENTE
9 rue Roger Salengro, 92130 Issy-les-Moulineaux



Réservataire 1
Réservataire 2
Réservant




3 PIÈCES N°A23 PMR
2ème ÉTAGE

ENTRÉE	3.32
SÉJOUR	21.28
CUISINE	5.10
DÉGAGEMENT	3.32
CHAMBRE 1	12.86
WC	2.23
SALLE DE D'EAU	4.04
CHAMBRE 2	10.49

SURFACE TOTALE HABITABLE	62.64 m²
--------------------------	----------

BALCON	8.40 m²
--------	---------

ETEL : Tableau Électrique	R : Réfrigérateur
VR : Volet Roulant	LL : Lave Linge
PF : Porte-Fenêtre	LV : Lave Vaisselle
F : Fenêtre	LC : Linéaire Complément
BEC : Ballon thermodynamique	PL : Placard
CH : Chaudière individuelle gaz	EP : Eau Pluviale
C : Cuisson	Soffite & Faux-plafonds

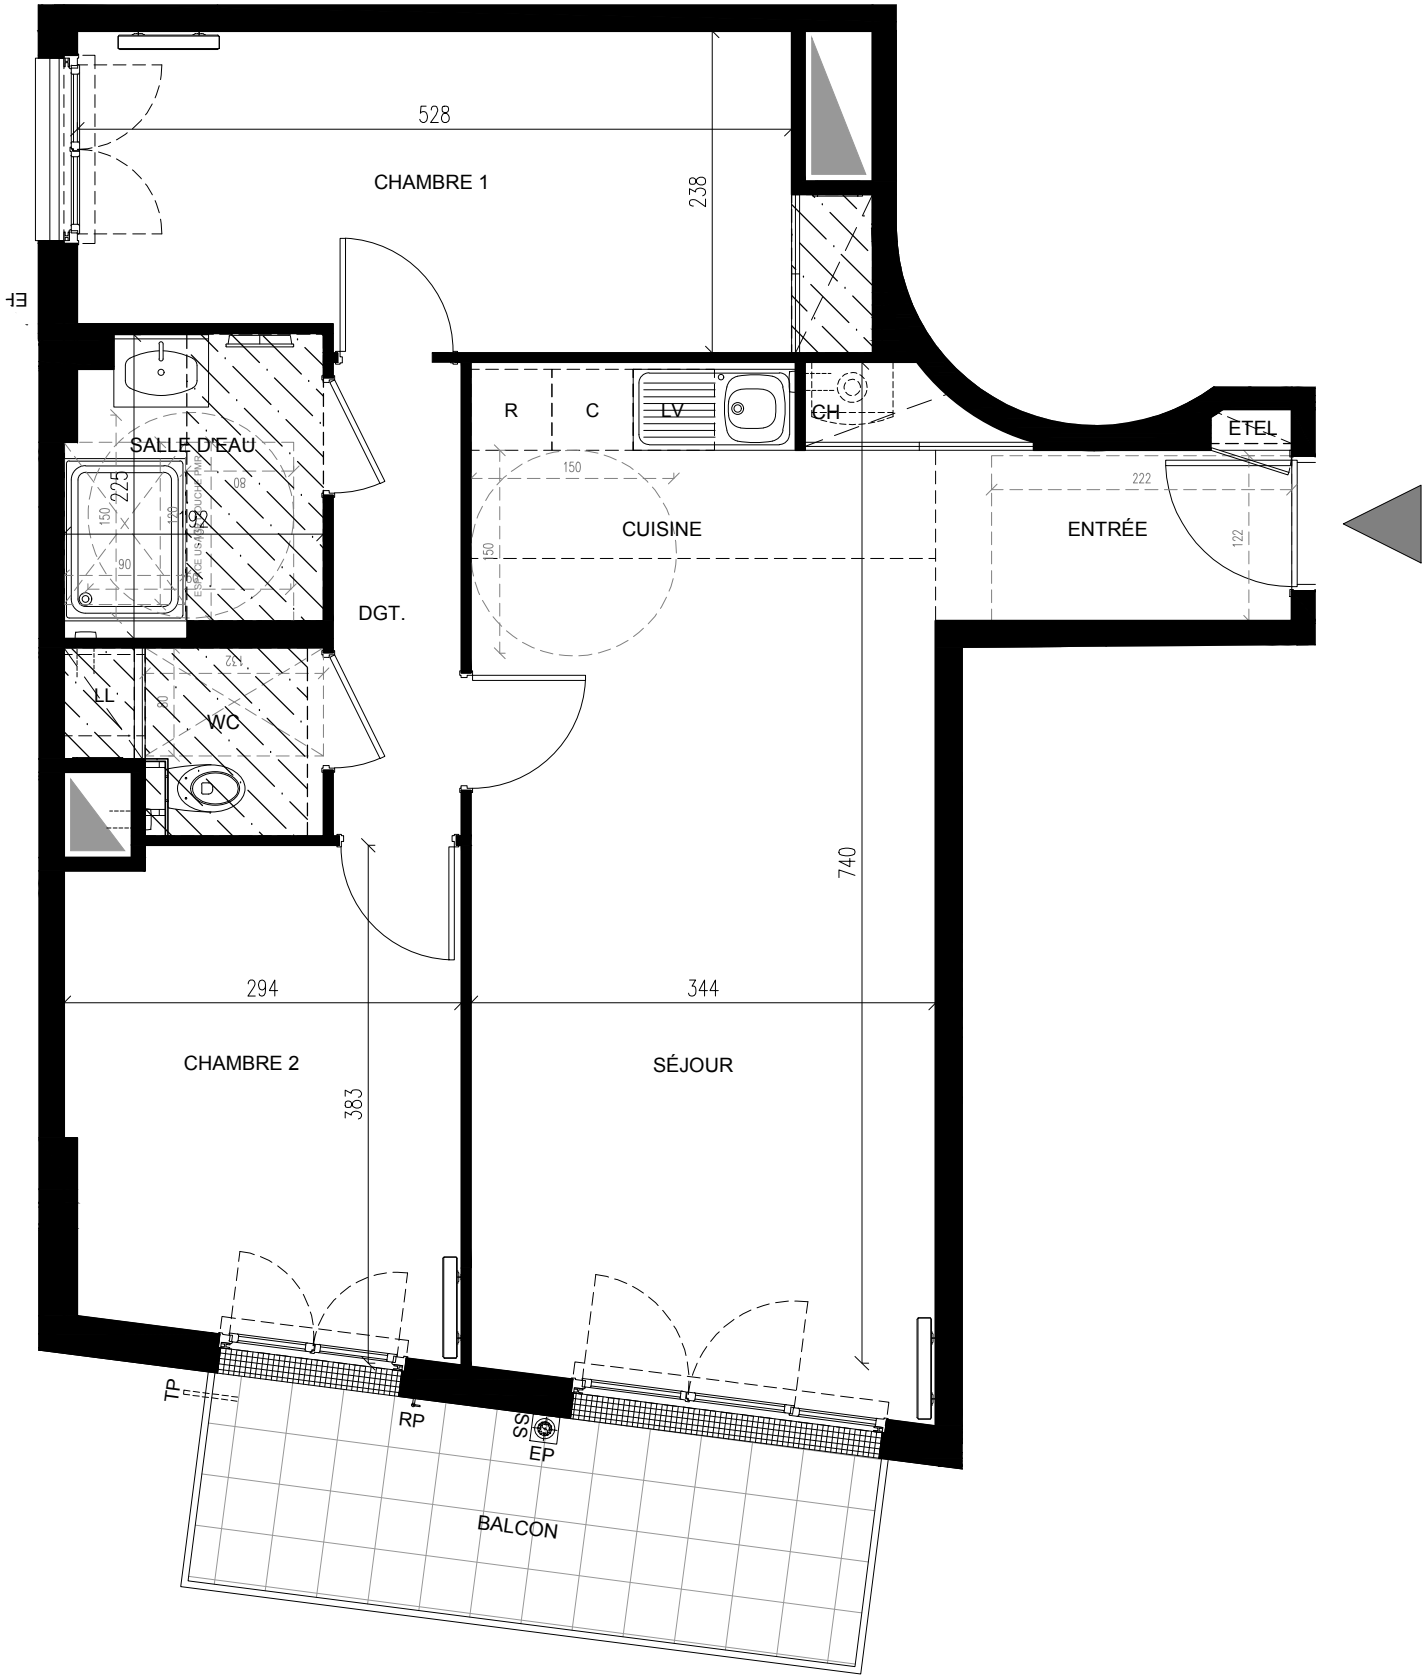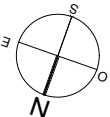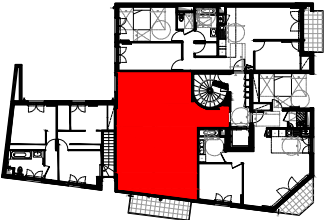

Nota 1 : Les surfaces des placards sont comprises dans la surface des pièces où ils se situent.
Nota 2 : Des modifications sont susceptibles d'être apportées à ce plan en fonction des nécessités techniques ou administratives de la réalisation, tant en ce qui concerne les dimensions libres que l'équipement.
Les surfaces indiquées sont approximatives, les retombées, faux-plafonds, ainsi que l'emplacement des équipements sont figurés à titre indicatif. Les plantations éventuelles ne sont pas contractuelles. Aucun plan de travail dans les cuisines n'est prévu.