



PLAN VERSION ACCESSIBLE PMR

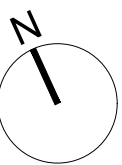


NOTA : Des modifications sont susceptibles d'être apportées à ce plan en fonction des contraintes et nécessités techniques et administratives, des tolérances d'exécution tant en ce qui concerne les dimensions libres que l'équipement. Les surfaces et les côtes sont indicatives. Les soffites, retombées de poutres, faux plafonds et équipements sont figurés à titre indicatif et peuvent subir des modifications pour impératifs techniques. Le mobilier et l'électroménager ne sont pas fournis. Les canalisations ne sont pas représentées. Les hauteurs de seuil sont indicatives et approximatives.

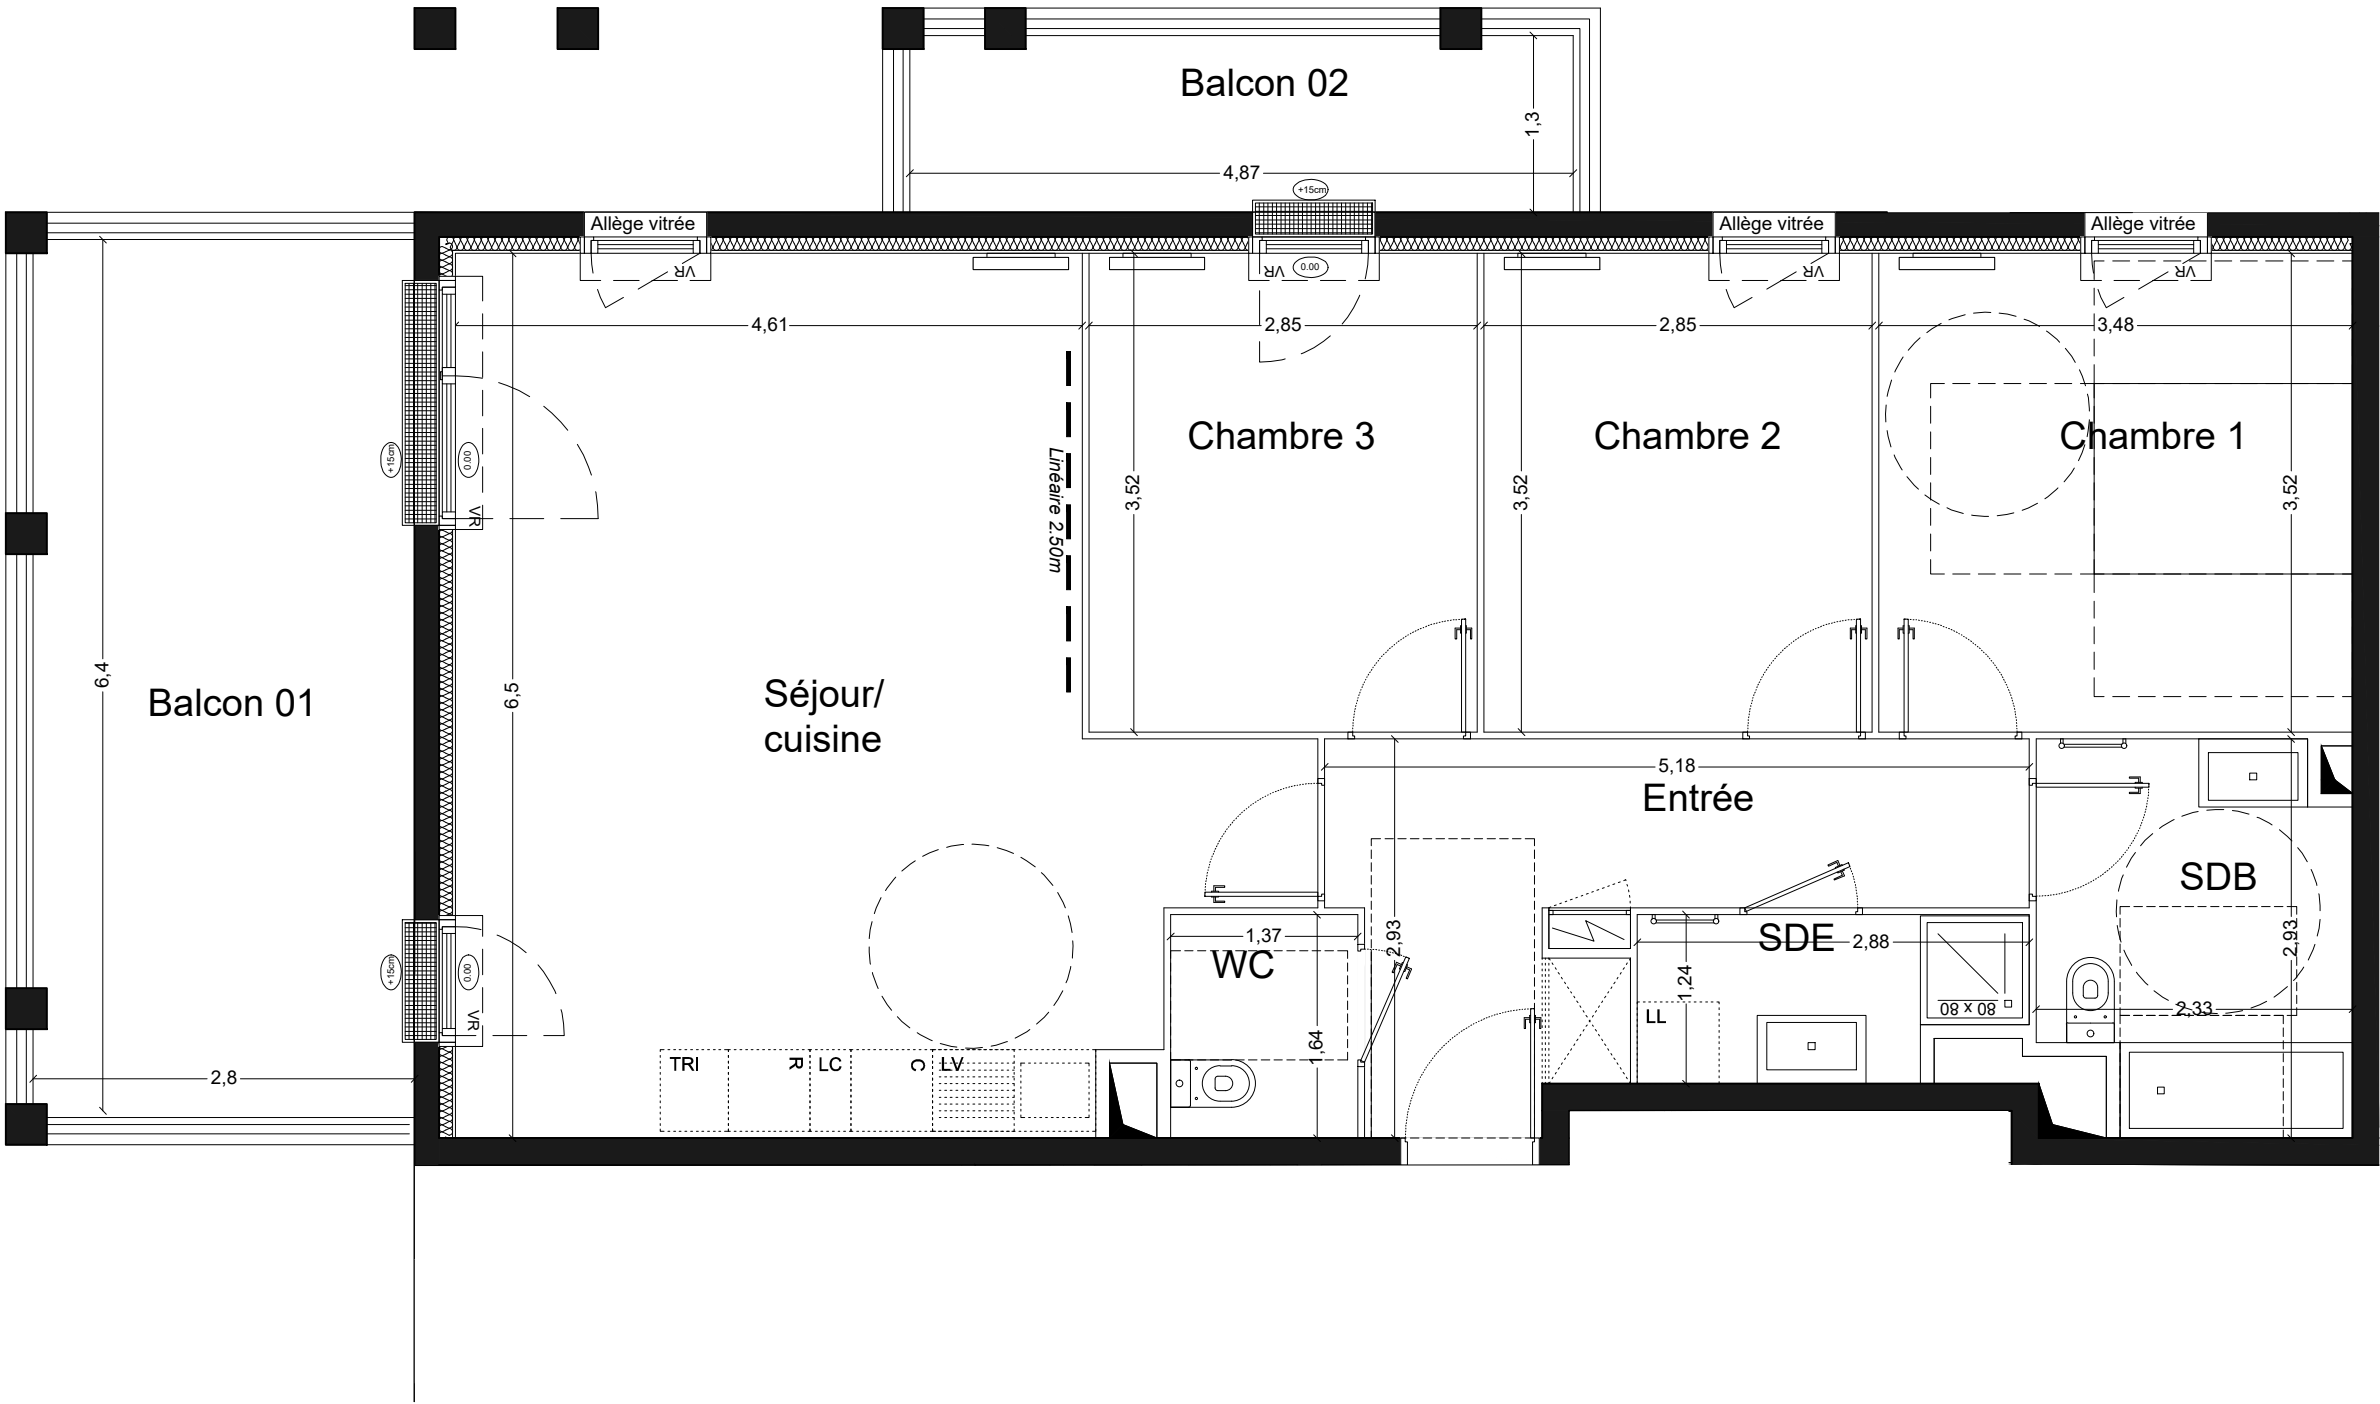

ILOT 4.4
Avenue des 40 JOURNAUX
33300 BORDEAUX

LOCALISATION

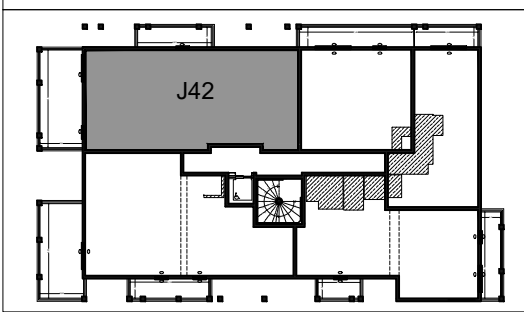

Bâtiment J
Appartement J 42
Type T4
Etage R+4

TABLEAU DES SURFACES (y compris placards)	(m²)
Séjour / Cuisine	32.78
Chambre 1	12.25
Chambre 2	10.04
Chambre 3	10.04
SDB	6.22
SDE	3.23
Entrée	9.23
WC	2.26
TOTAL SURFACES HABITABLES	86.05
Balcon 01	18.00
Balcon 02	6.27
TOTAL SURFACES PRIVATIVES	110.32

LEGENDE

VR: Volet roulant	Porte Fenêtre :
R : Réfrigérateur	
C : Cuisson	
LV : Lave-vaisselle	Tableau électrique :
LL : Lave-linge	
Placard :	Arbre en pot :
Baie fixe :	Gaines :
Fenêtre :	Faux plafond :

date : Mai 2024

indice : NOTAIRE