




QUERCIA

Rue du Castel Vieil, 31780 Castelginest

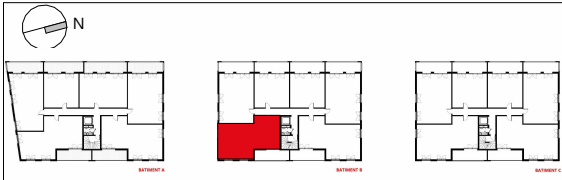

Batiment
N° Appartement
Type
Niveau

B
B201
T4
R+2

Entrée	6.41 m²
Séjour - Cuisine	25.77 m²
Dgt	4.73 m²
Chambre 1	12.85 m²
Chambre 2	10.53 m²
Chambre 3	9.62 m²
SdB - Wc	5.96 m²
SdE	1.99 m²
Wc	1.32 m²

Surface habitable **79.18 m²**


Balcon 13.43 m²



Quercia

NOTA : Les surfaces de placard sont incluses dans celles des pièces attenantes. Des modifications sont susceptibles d'être apportées à ce plan en fonction des contraintes de réalisation, des nécessités techniques, réglementaires ou administratives concernant notamment les dimensions libres, les éléments d'équipements et les réseaux divers. Les retombées, les soffites, les faux plafonds ne sont pas représentés sauf ceux connus à la date d'établissement du présent plan. Le calepinage du carrelage et des dalles sur plot est donné à titre indicatif. Les canalisations ne sont pas figurées. La végétation n'est pas contractuelle. L'ameublement est également indicatif.

10/01/2025

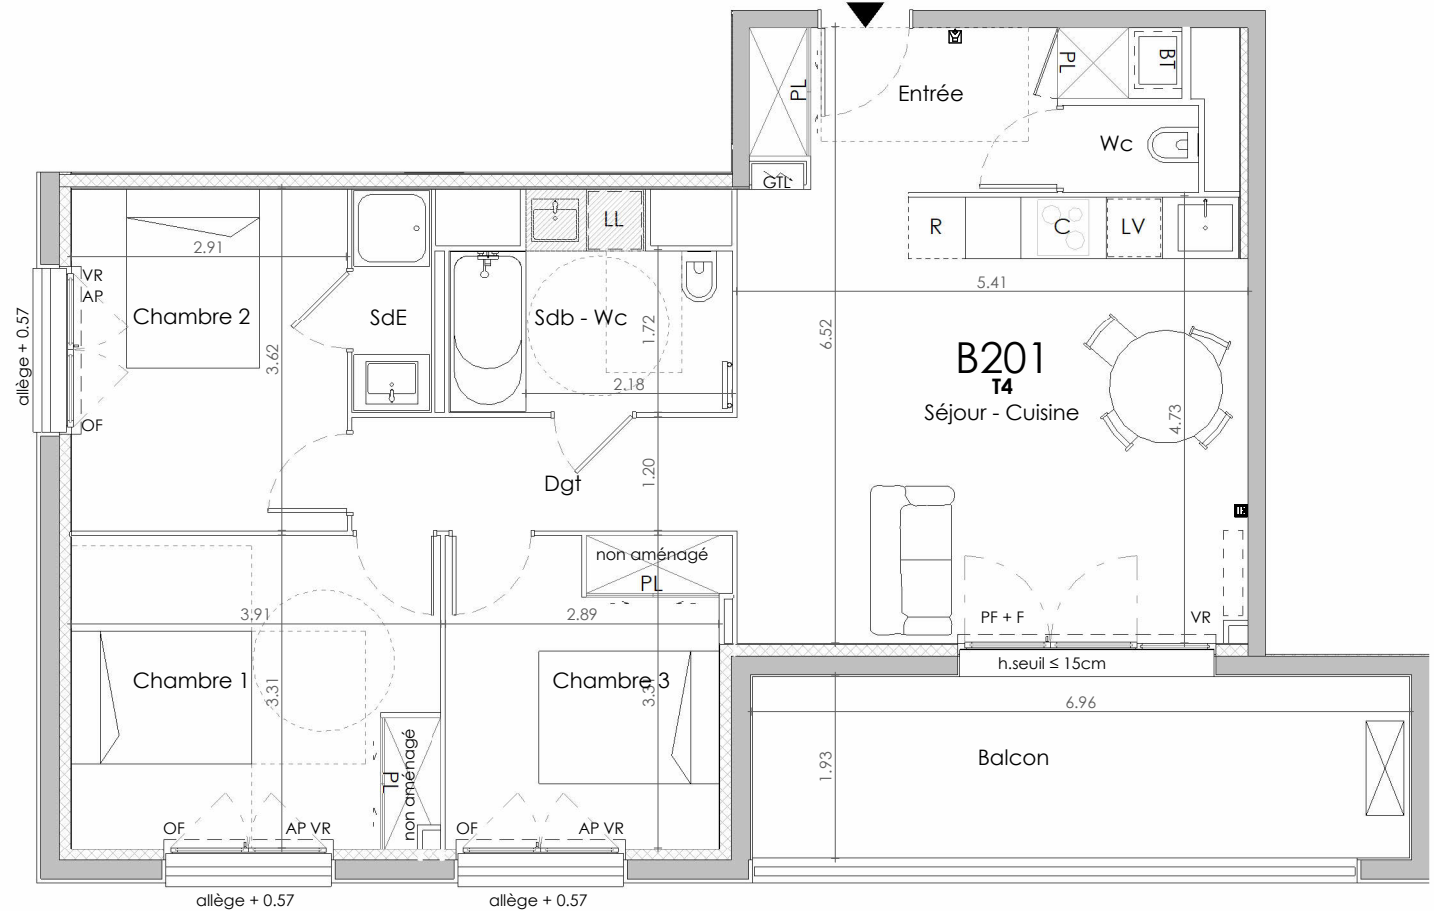

LéGENDE



PF Porte fenêtre
OF Fenêtre ouvrant à la française
OF+F Fenêtre ouvrant à la française et fixe
PF+F Porte fenêtre et fixe
VR Volet roulant
VRE Volet roulant électrique
AP Allège pleine
AV Allège vitrée
BT Ballon Thermodynamique
Soffite ou faux plafond
Unité extérieure
Split

PV Pare vue
PL Placard
LV Emplacement Lave-vaisselle
LL Emplacement Lave-linge
R Emplacement Réfrigérateur
SL Emplacement Sèche-linge
C Emplacement Cuisson
GTL Tableau électrique
Videophone
Prise RJ45 pour tv
Sèche-serviette

