




QUERCIA

Rue du Castel Vieil, 31780 Castelginest

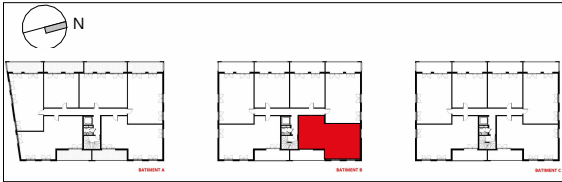

Batiment	B
N° Appartement	B106
Type	T4
Niveau	R+1

Entrée	6.42 m²
Séjour - Cuisine	25.80 m²
Dgt	4.73 m²
Chambre 1	12.85 m²
Chambre 2	10.53 m²
Chambre 3	9.62 m²
SdB - Wc	5.96 m²
SdE	1.99 m²
Wc	1.34 m²


Surface habitable **79.24 m²**

Balcon **13.43 m²**



NOTA : Les surfaces de placard sont incluses dans celles des pièces attenantes. Des modifications sont susceptibles d'être apportées à ce plan en fonction des contraintes de réalisation, des nécessités techniques, réglementaires ou administratives concernant notamment les dimensions libres, les éléments d'équipements et les réseaux divers. Les retombées, les soffites, les faux plafonds ne sont pas représentés sauf ceux connus à la date d'établissement du présent plan. Le calepinage du carrelage et des dalles sur plot est donné à titre indicatif. Les canalisations ne sont pas figurées. La végétation n'est pas contractuelle. L'ameublement est également indicatif.

10/01/2025

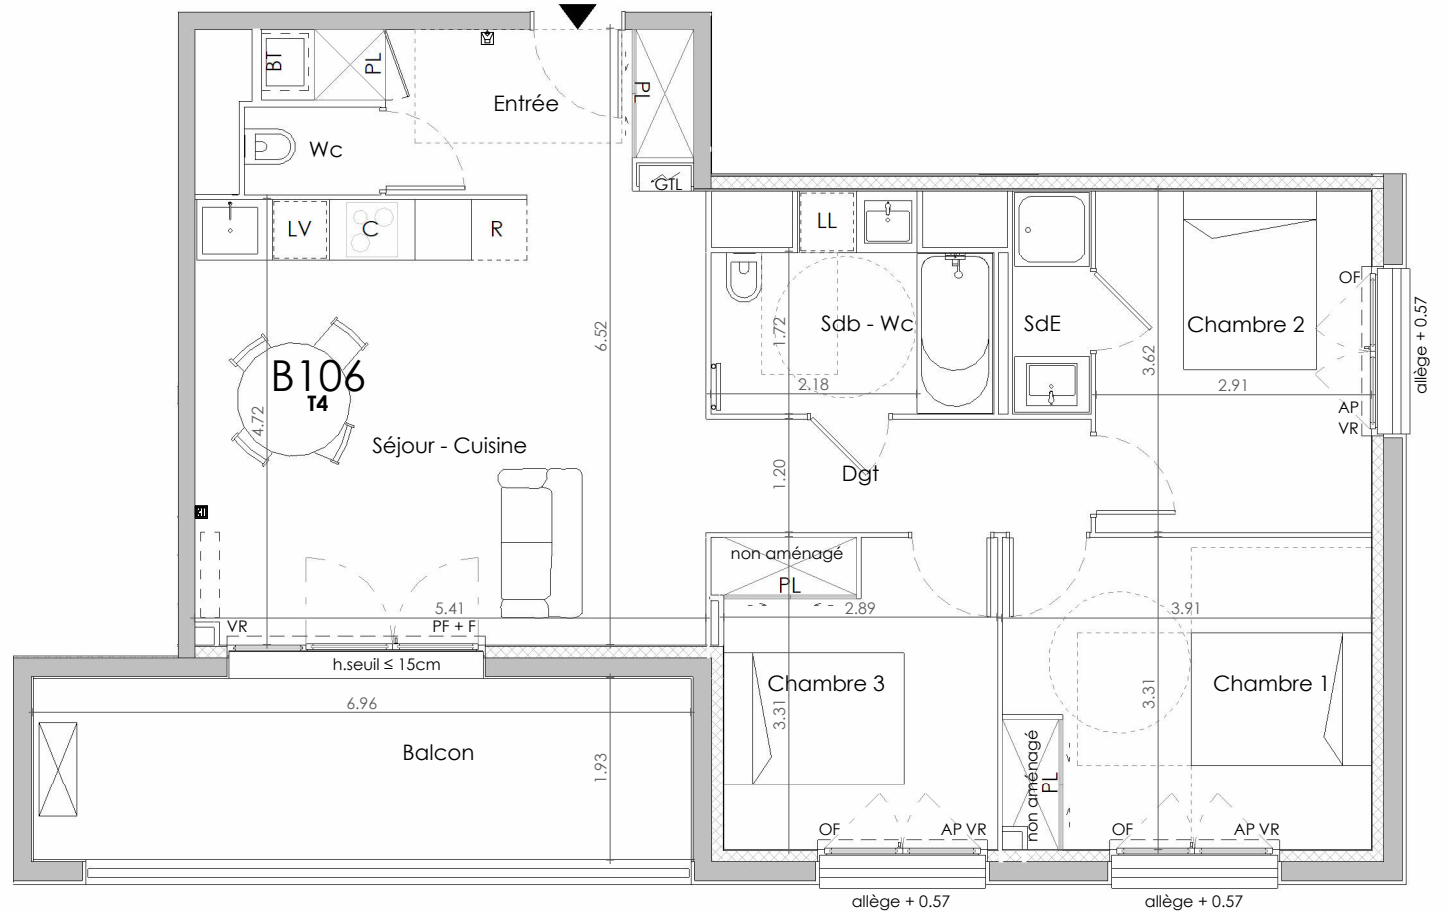

LÉGENDE



PF	Porte fenêtre
OF	Fenêtre ouvrant à la française
OF+F	Fenêtre ouvrant à la française et fixe
PF+F	Porte fenêtre et fixe
VR	Volet roulant
VRE	Volet roulant électrique
AP	Allège pleine
AV	Allège vitrée
BT	Ballon Thermodynamique
	Soffite ou faux plafond
	Unité extérieure
	Split

PV	Pare vue
PL	Placard
LV	Emplacement Lave-vaisselle
LL	Emplacement Lave-linge
R	Emplacement Réfrigérateur
SL	Emplacement Sèche-linge
C	Emplacement Cuisson
GTL	Tableau électrique
	Videophone
	Prise RJ45 pour tv
	Sèche-serviette

