




QUERCIA

Rue du Castel Vieil, 31780 Castelginest

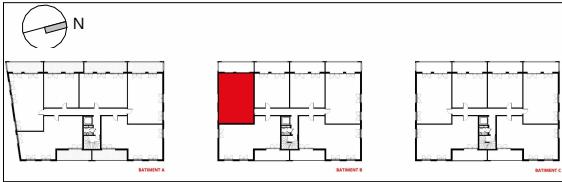

Batiment
N° Appartement
Type
Niveau

B
B102
T3
R+1

Entrée	9.45 m²
Séjour - Cuisine	25.84 m²
Chambre 1	11.87 m²
Chambre 2	10.74 m²
SdB	4.85 m²
Wc	1.90 m²
Rgt	2.21 m²


Surface habitable **66.86 m²**

Balcon 13.17 m²



NOTA : Les surfaces de placard sont incluses dans celles des pièces attenantes. Des modifications sont susceptibles d'être apportées à ce plan en fonction des contraintes de réalisation, des nécessités techniques, réglementaires ou administratives concernant notamment les dimensions libres, les éléments d'équipements et les réseaux divers. Les retombées, les soffites, les faux plafonds ne sont pas représentés sauf ceux connus à la date d'établissement du présent plan. Le calepinage du carrelage et des dalles sur plot est donné à titre indicatif. Les canalisations ne sont pas figurées. La végétation n'est pas contractuelle. L'ameublement est également indicatif.

10/01/2025

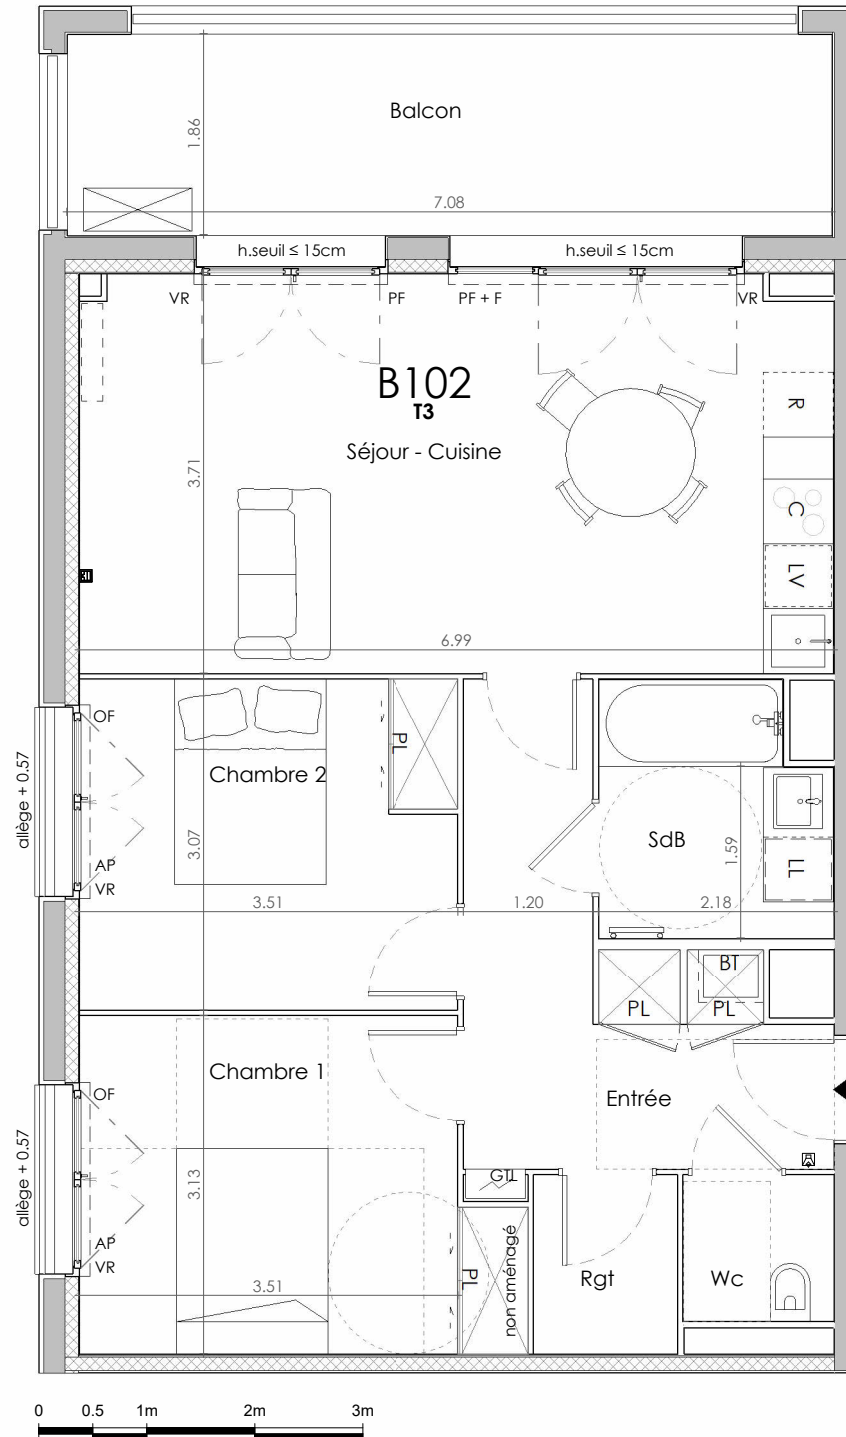

LÉGENDE



- PF Porte fenêtre
- OF Fenêtre ouvrant à la française
- PF+F Fenêtre ouvrant à la française et fixe
- VR Volet roulant
- VRE Volet roulant électrique
- AP Allège pleine
- AV Allège vitrée
- BT Ballon Thermodynamique
- PL Soffite ou faux plafond
- Unité extérieure
- Split
- PV Pare vue
- PL Placard
- LV Emplacement Lave-vaisselle
- LL Emplacement Lave-linge
- R Emplacement Réfrigérateur
- SL Emplacement Sèche-linge
- C Emplacement Cuisson
- GTL Tableau électrique
- Videophone
- Prise RJ45 pour tv
- Sèche-serviette