


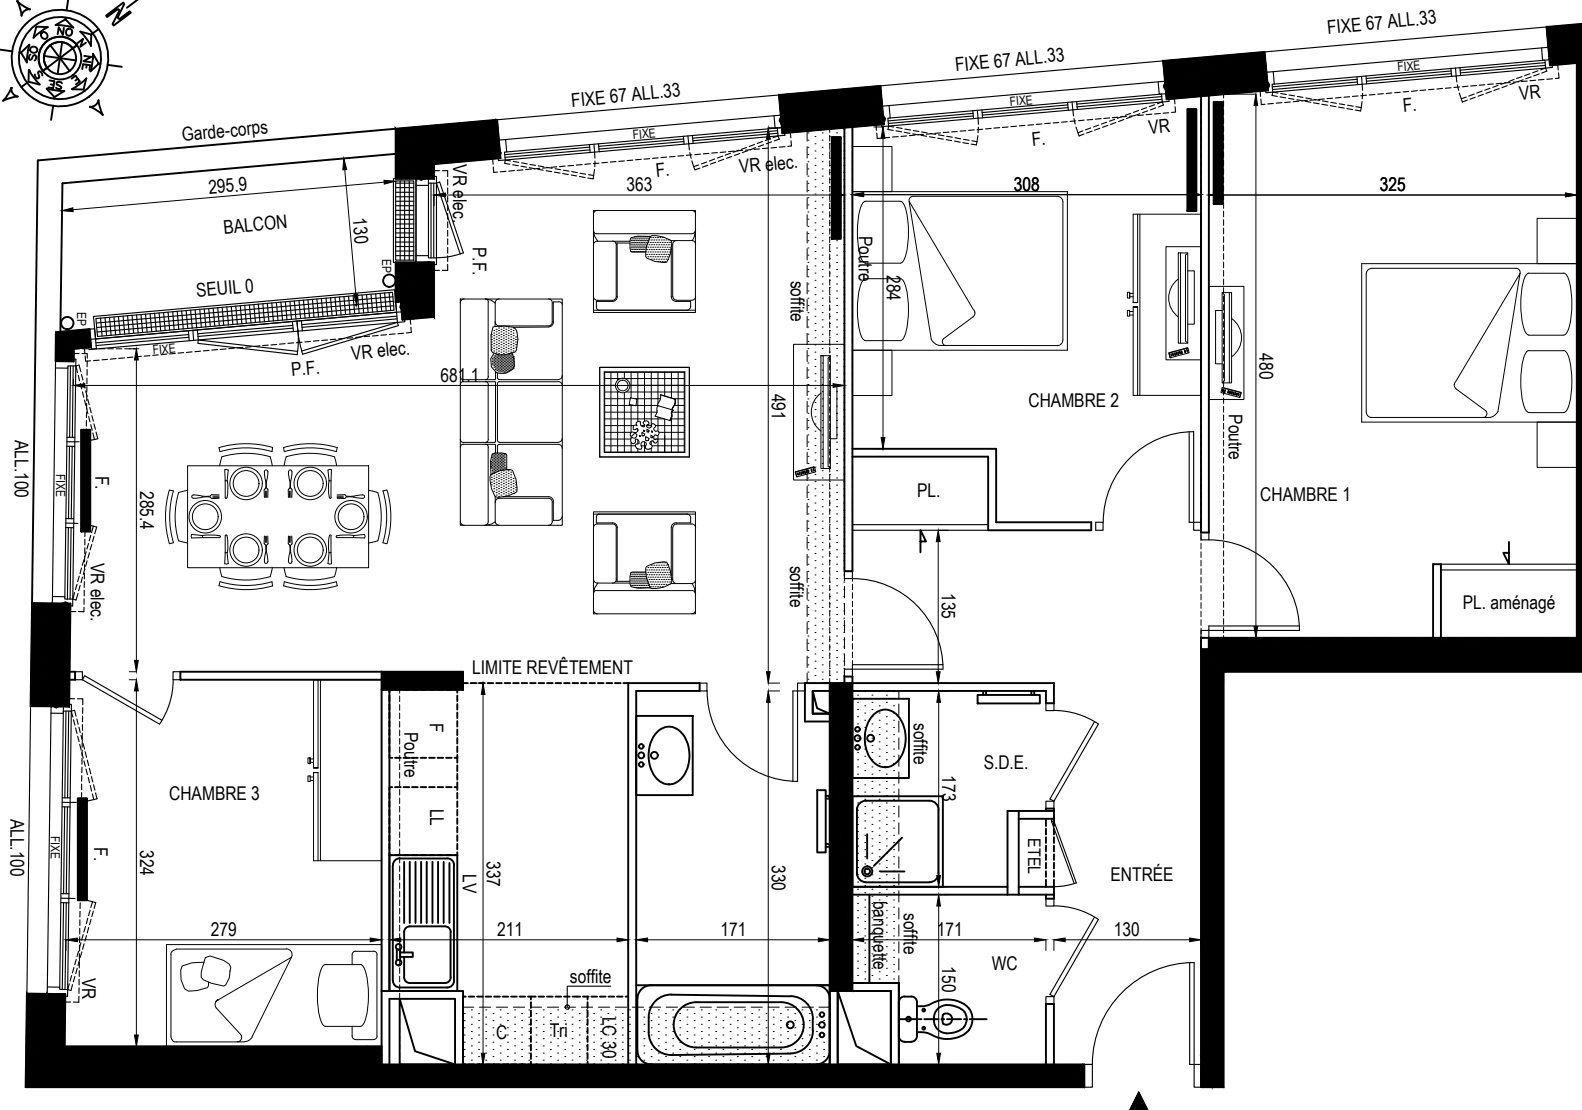


LÉGENDE

P.F.	Porte Fenêtre		Tableau du logement + Tableau de communication
F.	Fenêtre		
VR	Volet roulant VR ELEC. Électrique		
L.L.	Emplacement Lave Linge		Soffite hsp mini : 2.10m
L.V.	Emplacement Lave Vaisselle		
C.	Emplacement Cuisson		
F.	Emplacement Réfrigérateur		Sèche serviette
P.L.	Placard		
E.P.	Eau pluviales		R : Radiateur
LC 30/45	Linéaire complémentaire 30/45 cm		

Le mobilier et l'électroménager ne sont pas fournis. La S.C.I. se réserve la possibilité d'apporter des modifications de dimensions libres et d'équipements, en fonction des contraintes techniques de construction.
Les retombées, soffites, faux-plafonds, et canalisations sont susceptibles de ne pas être représentés. L'aménagement des espaces verts est donné à titre indicatif, la S.C.I. se réserve la possibilité d'y apporter des modifications (Escaliers, différences de niveaux).
La hauteur sous soffite sera au minimum de 2.10m. Les différences maximales de niveaux entre logement et annexe privative sont de -2cm pour la terrasses à R.D.C. et de +25cm pour la terrasse en étage et de +15cm pour les balcons et loggias.



S.C.I. MONTREUIL LES RÉSERVOIRS

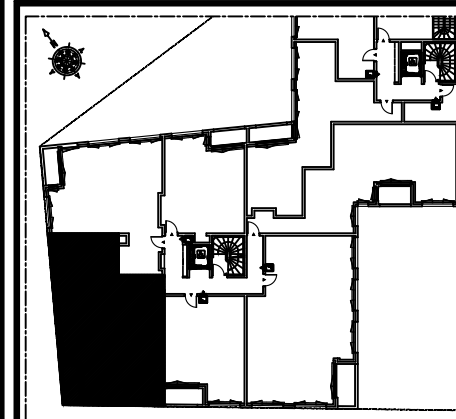

Bâtiment 20 - Étage 5

LOGEMENT T4

LOGEMENT	BAT.	ETAGE	APPART.
2054	20	5	54

SURFACE HABITABLE : 88.64m²

TABEAU DE SURFACE

SÉJOUR CUISINE	33,40 m ²
ENTRÉE	2,91 m ²
WC	2,27 m ²
SALLE DE BAINS	5,57 m ²
SALLE D'EAU	2,73 m ²
DÉGAGEMENT	6,41 m ²
CHAMBRE 1	15,99 m ²
CHAMBRE 2	10,35 m ²
CHAMBRE 3	9,01 m ²

BALCON : 3.80 m²