



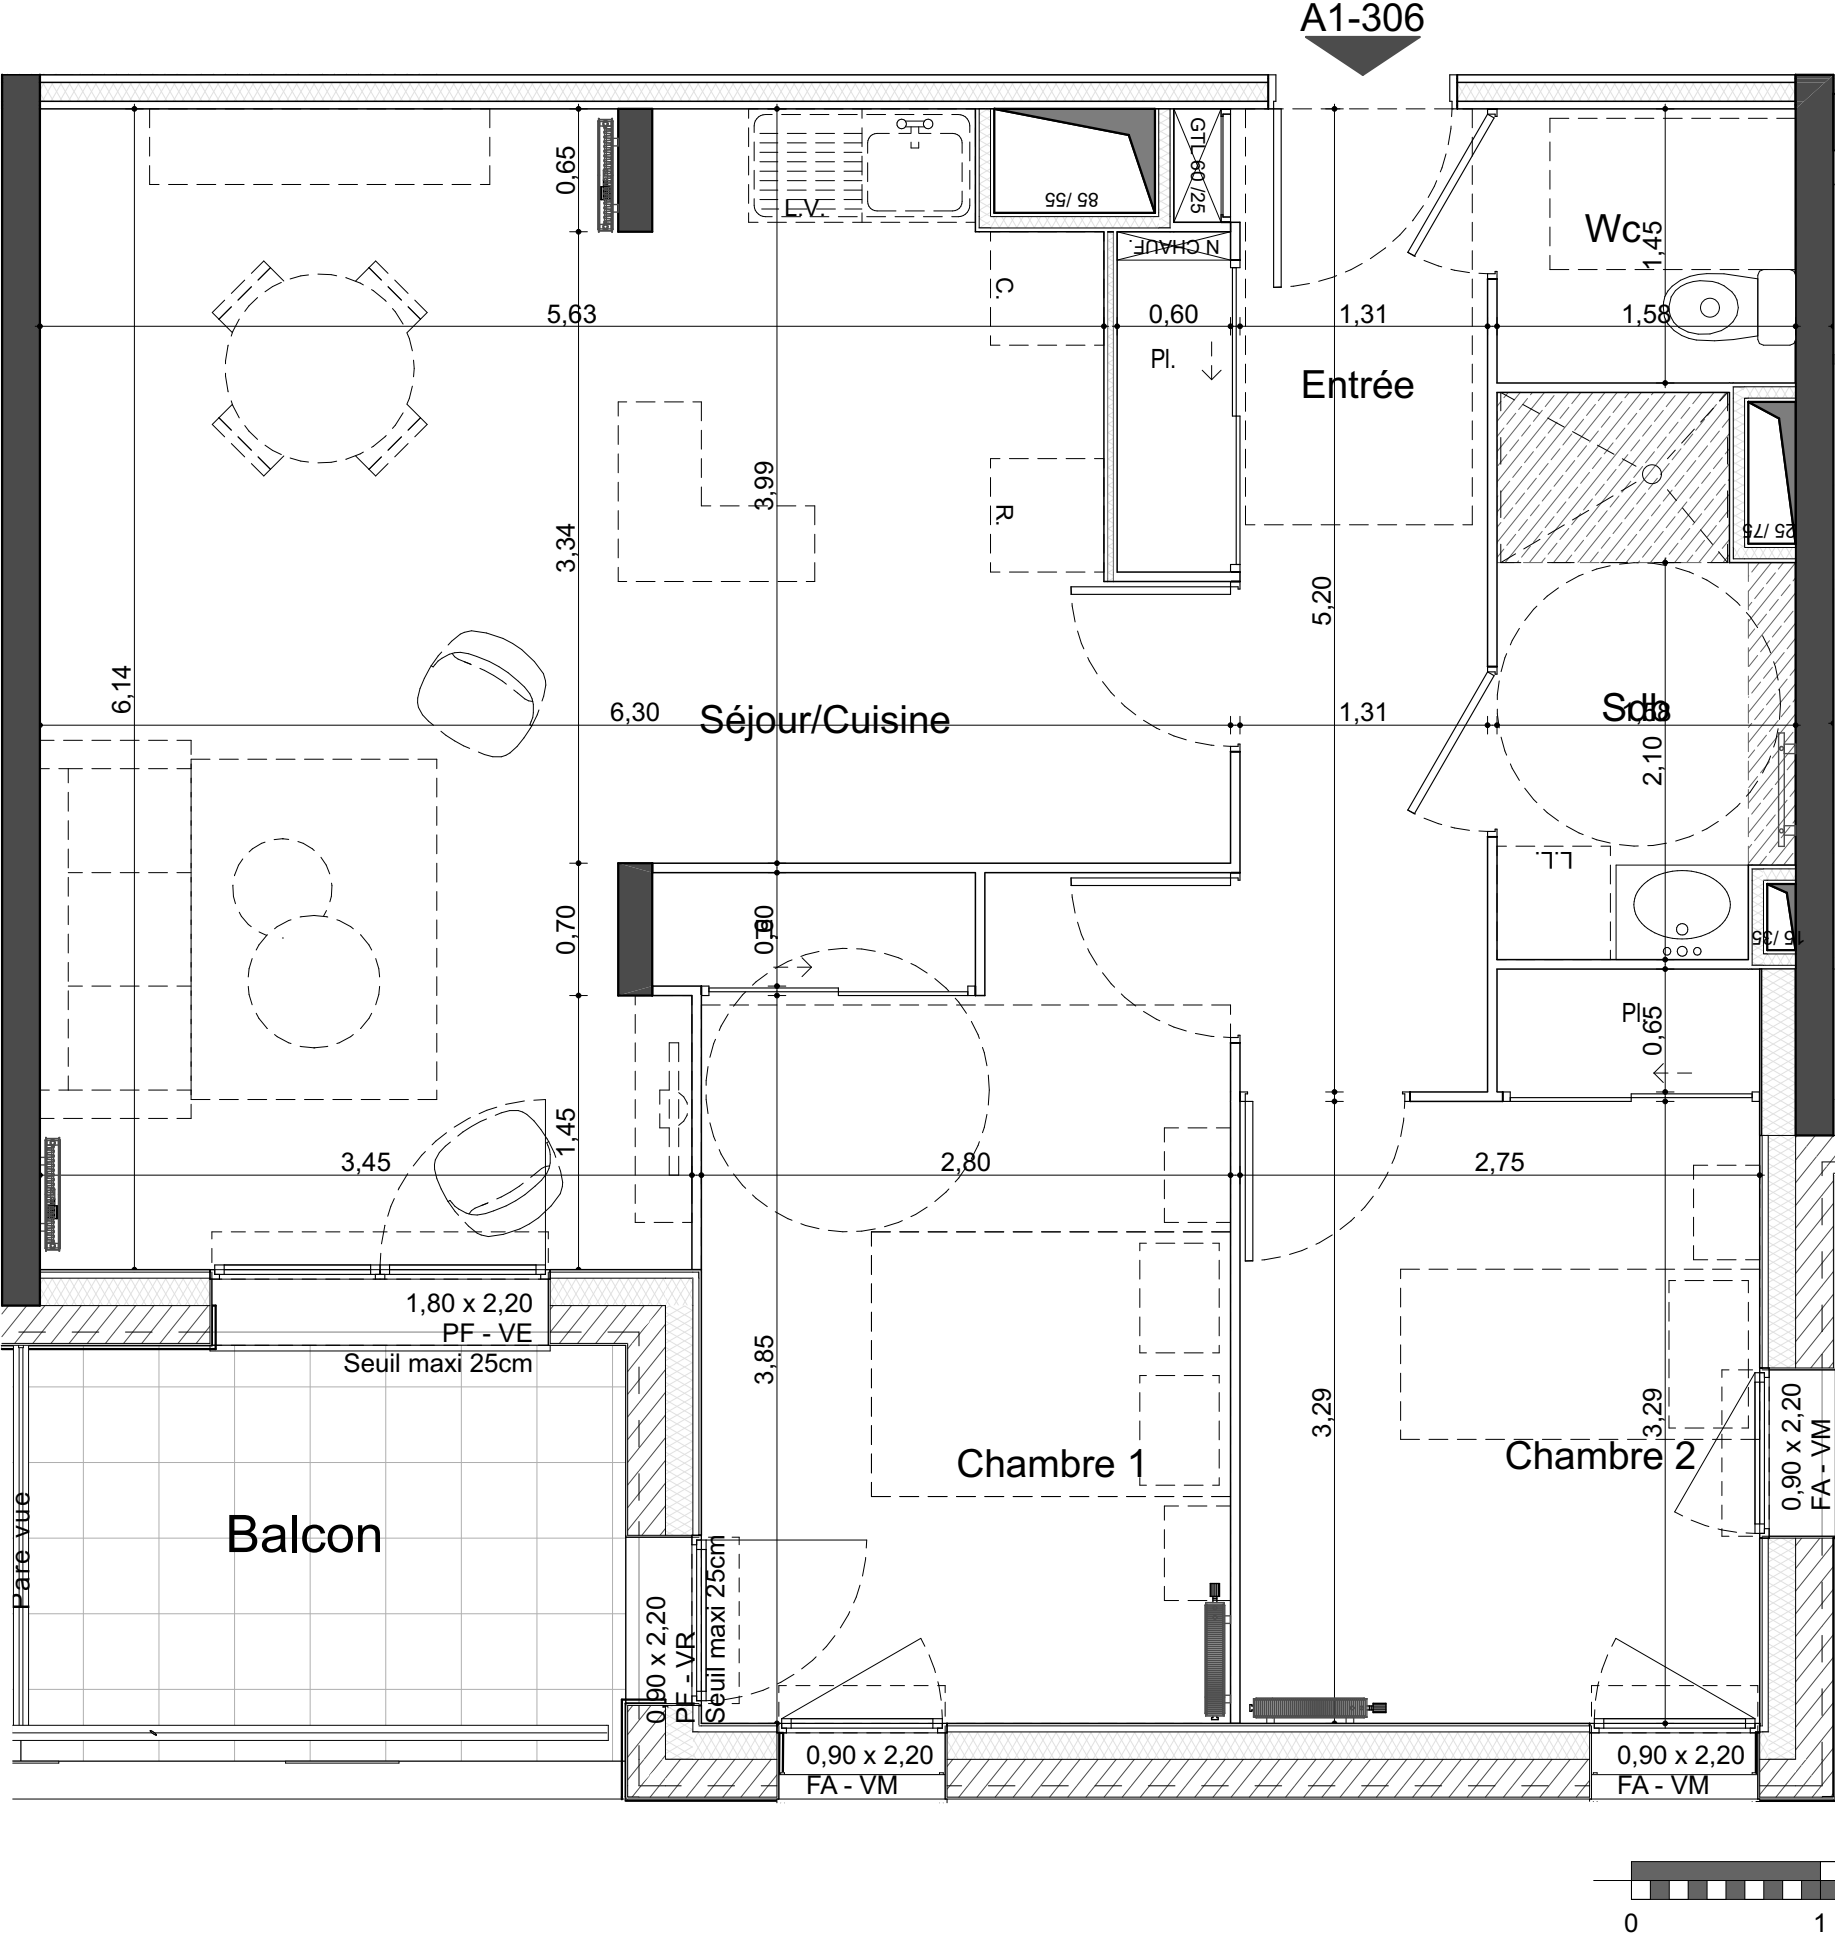

PLAN DE COMMERCIALISATION

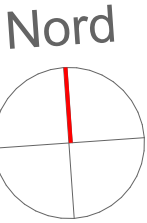

Logement A1-306
Appartement 3 PIECES
Niveau R+3

Tableau des surfaces
(compris placards)

A1-306	Séjour/Cuisine	29,9
	Chambre 1	12,6
	Chambre 2	10,1
	Entrée	7,9
	Sdb	4,3
	Wc	2,3
	Surf. Habitable	67,1 m²
A1-306	Balcon	6,6
	Surf. Totale annexes	6,6 m²

LEGENDE			
	Soffite et faux-plafond	LL	Lave-linge
	Tableau électrique	LV	Lave-vaisselle
	Nourices plomberie	CU	Cuisson
	Coffrage bas	R	Réfrigérateur
		F	Fenêtre
		FA	Fenêtre allège vitrée
		PF	Porte-fenêtre
		VM	Volet manuel
		VE	Volet électrique
		VRP	Volet à projection

Des modifications sont susceptibles d'être apportées à ce plan en fonction des nécessités techniques, de la réalisation tant en ce qui concerne les dimensions libres que l'équipement. Les surfaces sont approximatives. Les retombées, soffites, faux plafond, équipements sanitaires ainsi que le calepinage et dimensions des carrelages sont figurés à titre indicatif, et peuvent subir des modifications pour impératif technique. Les appareils ménagers ne sont pas fournis. Les volets roulants seront prévus conformément à la notice de vente. Les coffres de volet roulant ne sont pas représentés et seront débordants à l'intérieur. La hauteur des seuils au droit des porte-fenêtres sur balcons ou terrasses pourra varier de 5 à 25 cm à partir du sol intérieur. La hauteur entre le jardin et la terrasse pourra varier entre 0 et 60 cm. Les jardins ne seront pas nécessairement plats et pourront comporter des talus et des pentes. La végétation et les arbres ne sont pas représentés sur ce plan.