



Nord

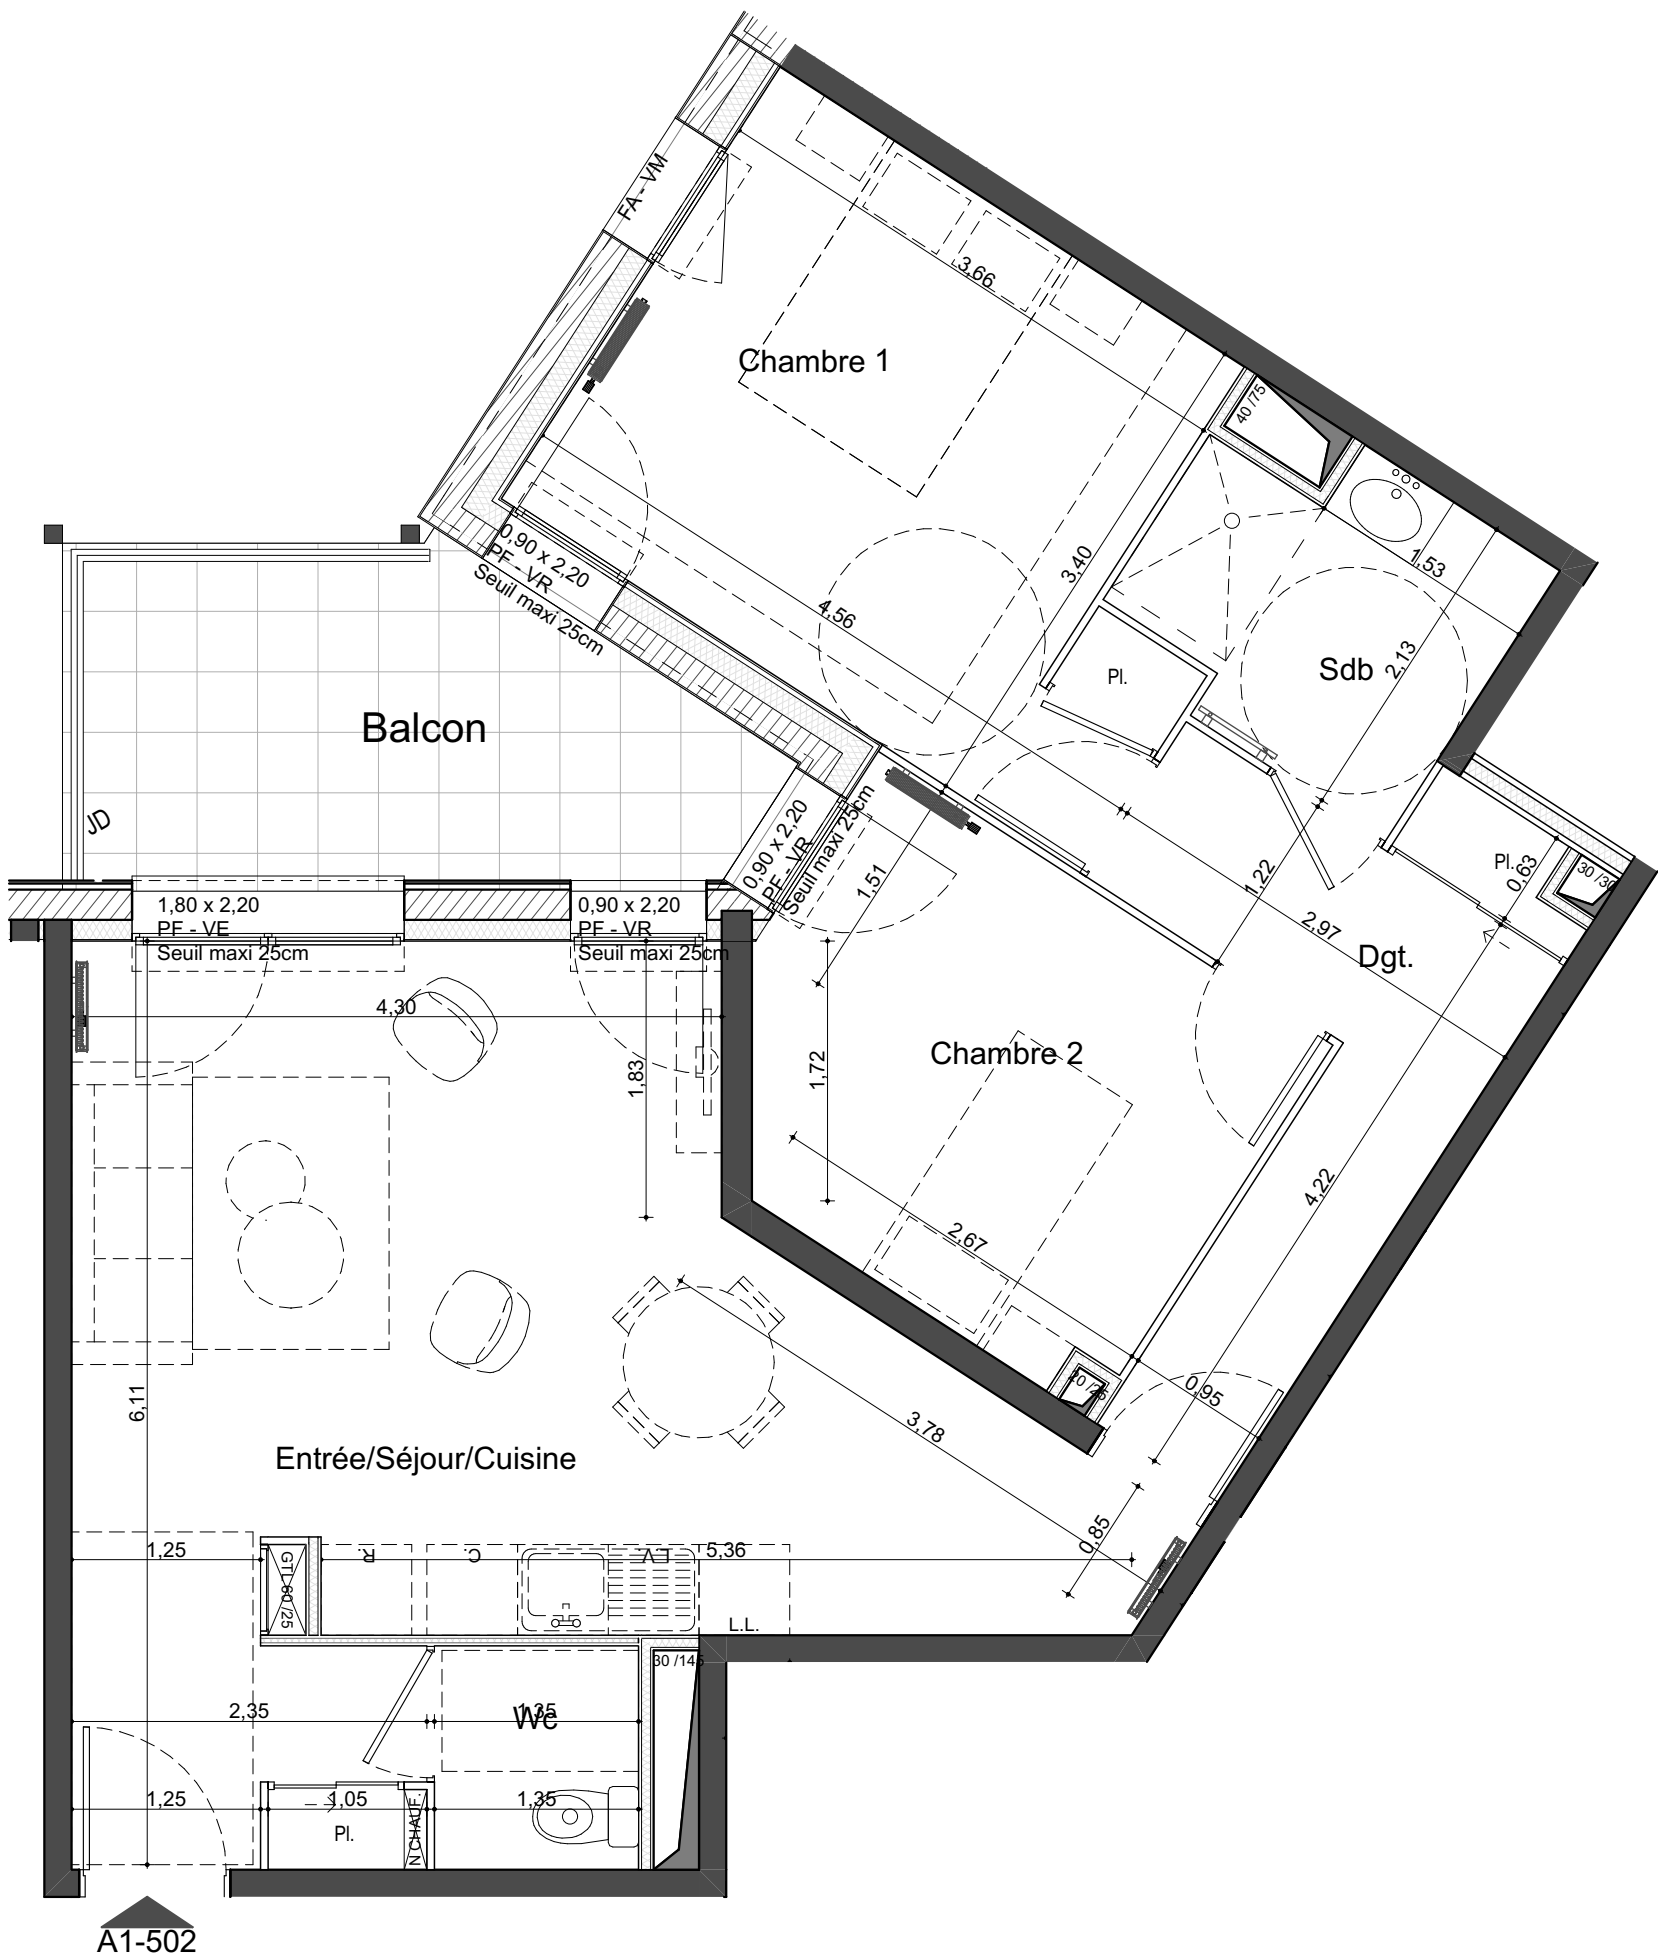

A1-502

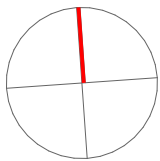

PLAN DE COMMERCIALISATION



Logement A1-502 Appartement 3 PIECES

Niveau R+5

Tableau des surfaces (compris placards)

A1-502	
Entrée/Séjour/Cuisine	28,3
Chambre 1	13,7
Chambre 2	9,7
Dgt.	7,2
Sdb	4,4
Wc	2,0

Surf. Habitable 65,4 m²

A1-502	
Balcon	9,6

Surf. Totale annexes 9,6 m²

LEGENDE

Soffite et faux-plafond	LL Lave-linge	F Fenêtre	VM Volet manuel
Tableau électrique	LV Lave-vaisselle	FA Fenêtre allège vitrée	VE Volet électrique
Nourices plomberie	CU Cuisson	PF Porte-fenêtre	VRP Volet à projection
Coffrage bas	R Réfrigérateur		

Des modifications sont susceptibles d'être apportées à ce plan en fonction des nécessités techniques, de la réalisation tant en ce qui concerne les dimensions libres que l'équipement. Les surfaces sont approximatives. Les retombées, soffites, faux plafond, équipements sanitaires ainsi que le calepinage et dimensions des carrelages sont figurés à titre indicatif, et peuvent subir des modifications pour impératif technique. Les appareils ménagers ne sont pas fournis. Les volets roulants seront prévus conformément à la notice de vente. Les coffres de volet roulant ne sont pas représentés et seront débordants à l'intérieur. La hauteur des seuils au droit des porte-fenêtres sur balcons ou terrasses pourra varier de 5 à 25 cm à partir du sol intérieur. La hauteur entre le jardin et la terrasse pourra varier entre 0 et 60 cm. Les jardins ne seront pas nécessairement plats et pourront comporter des talus et des pentes. La végétation et les arbres ne sont pas représentés sur ce plan.

DATE : 07-10-2024

INDICE : 2