


TIERNI

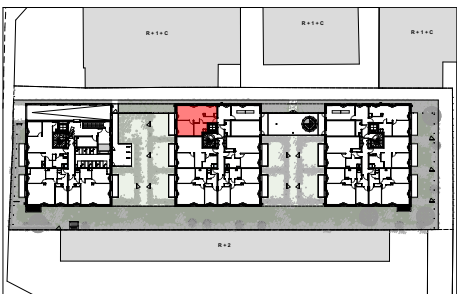

BATIMENT **B**

N° APPARTEMENT **001**

TYPE **T2**

NIVEAU **RDC**


TABLEAU DE SURFACES - T2 B001		
Pièce	Surface habitable	
Entrée	4,2	
Séjour / Cuisine	24,5	
Ch.	11,6	
SdB	6,2	
TOTAL	46,5 m²	
Terrasse	6,6	



NOTA : Les surfaces de placard sont incluses dans celles des pièces attenantes. Des modifications sont susceptibles d'être apportées à ce plan en fonction des contraintes de réalisation, des nécessités techniques, réglementaires ou administratives concernant notamment les dimensions libres, les éléments d'équipements et les réseaux divers. Les retombées, les soffites, les faux plafonds ne sont pas représentés sauf ceux connus à la date d'établissement du présent plan. Le calepinage du carrelage et des dalles sur plot est donné à titre indicatif. Les canalisations ne sont pas figurées. La végétation n'est pas contractuelle. L'amueblement est également indicatif.

DATE DE LA DERNIERE MISE À JOUR

17/04/23

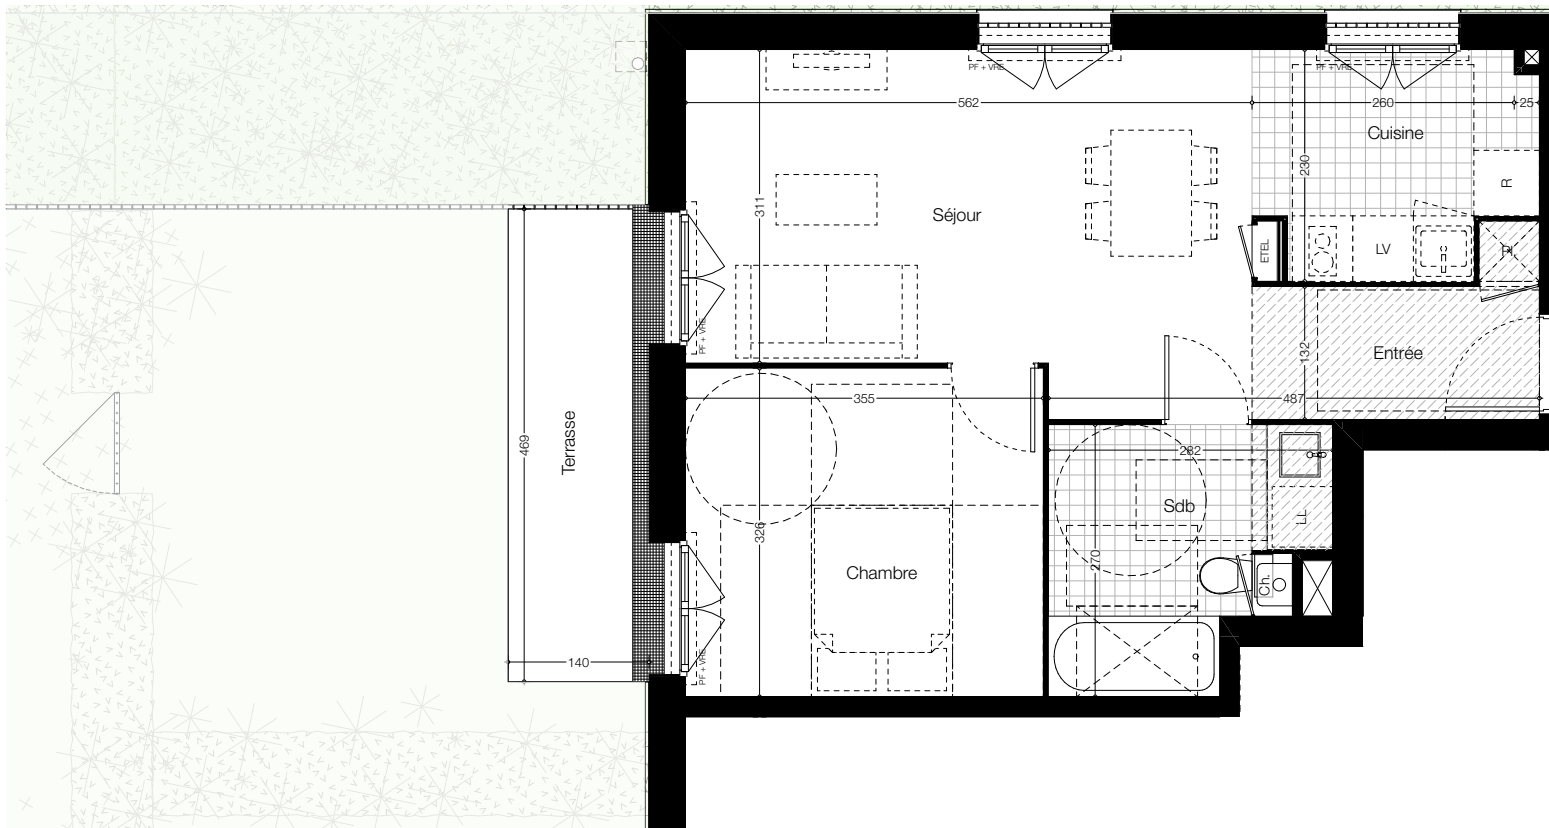

	Attente Lave-Linge disponible	PF	Porte fenêtre	PV	Pare vue
	Gaine technique	OF	Fenêtre ouvrant à la française	PL	Piscard
	Carrelage	OF+F	Fenêtre ouvrant à la française et fixe	LV	Emplacement lave-vaisselle
	Caillebotis métallique	PF+F	Porte fenêtre et fixe	LL	Emplacement lave-linge
	Faux-Plafond	VR	Volet roulant	R	Emplacement réfrigérateur
		VRE	Volet roulant électrique	SL	Emplacement sèche-linge
		AP	Allège pleine	C	Emplacement cuisson
		AV	Allège vitrée	GTL	Tableau électrique
		BEC	Balloon d'eau chaude	CH	Chaudière individuelle gaz