


TIERNI

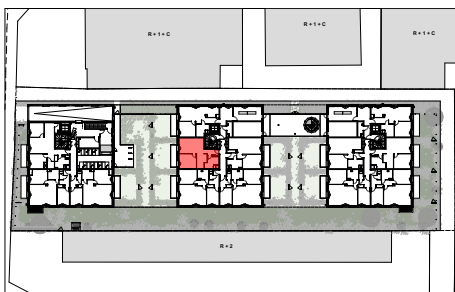

BATIMENT **B**
N° APPARTEMENT **005**
TYPE **T2**
NIVEAU **RDC**

TABLEAU DE SURFACES - T2 B005


Pièce	Surface habitable
Entrée	3,7
Séjour / Cuisine	23,8
Ch.	11,5
SdB	6,4
TOTAL	45,4 m²
Terrasse	6,6



NOTA : Les surfaces de placard sont incluses dans celles des pièces attenantes. Des modifications sont susceptibles d'être apportées à ce plan en fonction des contraintes de réalisation, des nécessités techniques, réglementaires ou administratives concernant notamment les dimensions libres, les éléments d'équipements et les réseaux divers. Les retombées, les soffites, les faux plafonds ne sont pas représentés sauf ceux connus à la date d'établissement du présent plan. Le calepinage du carrelage et des dalles sur plot est donné à titre indicatif. Les canalisations ne sont pas figurées. La végétation n'est pas contractuelle. L'aménagement est également indicatif.

DATE DE LA DERNIÈRE MISE À JOUR

17/04/23

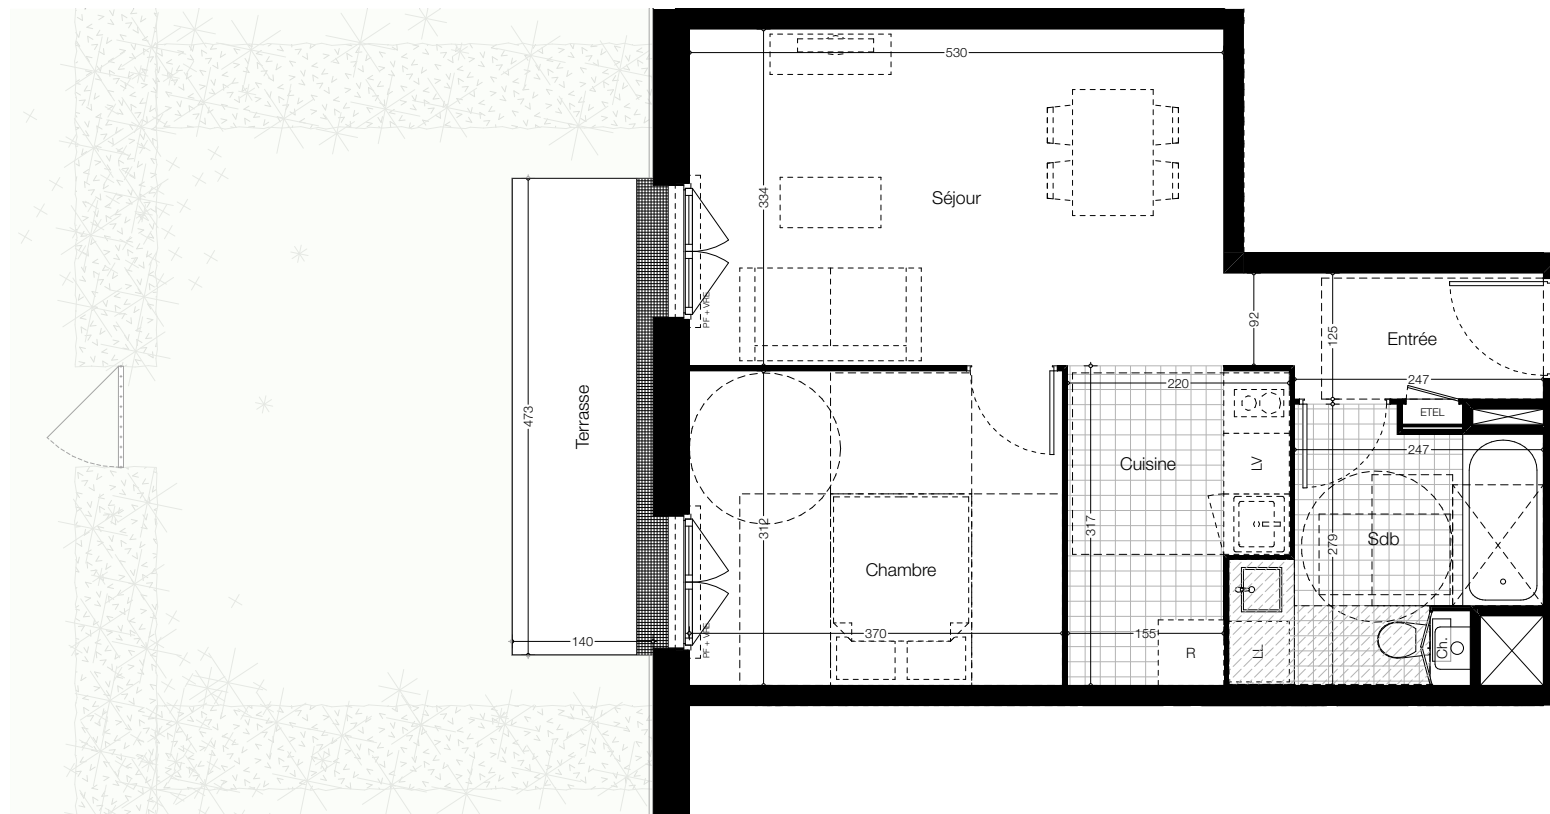

- | | | | |
|--|----------------------------------|---|-------------------------------|
| | LL Attente Lave-Linge disponible | PF Porte fenêtre | PV Pare vue |
| | G Gaine technique | OF Fenêtre ouvrant à la française | PL Placard |
| | C Carrelage | OF+F Fenêtre ouvrant à la française et fixe | LV Emplacement lave-vaisselle |
| | M Caillebotis métallique | PF+F Porte fenêtre et fixe | LL Emplacement lave-linge |
| | F Faux-Plafond | VR Volet roulant | R Emplacement réfrigérateur |
| | | VRE Volet roulant électrique | SL Emplacement sèche-linge |
| | | AP Allège pleine | C Emplacement cuisson |
| | | AV Allège vitrée | GTL Tableau électrique |
| | | BEC Balcon d'eau chaude | CH Chaudière individuelle gaz |