


TIERNI

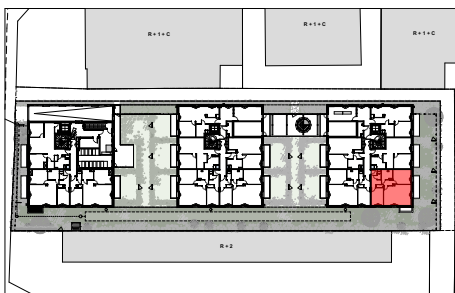

BATIMENT **C**
N° APPARTEMENT **002**
TYPE **T3**
NIVEAU **RDC**

TABLEAU DE SURFACES - T3 C002


Pièce	Surface habitable
Entrée	9,3
Séjour / Cuisine	25,1
Ch. 1	12,0
Ch. 2	9,7
SdB	4,8
WC	1,1
TOTAL	62,0 m²
Terrasse	6,6



NOTA : Les surfaces de placard sont incluses dans celles des pièces attenantes. Des modifications sont susceptibles d'être apportées à ce plan en fonction des contraintes de réalisation, des nécessités techniques, réglementaires ou administratives concernant notamment les dimensions libres, les éléments d'équipements et les réseaux divers. Les retombées, les soffites, les faux plafonds ne sont pas représentés sauf ceux connus à la date d'établissement du présent plan. Le calepinage du carrelage et des dalles sur plot est donné à titre indicatif. Les canalisations ne sont pas figurées. La végétation n'est pas contractuelle. L'aménagement est également indicatif.

DATE DE LA DERNIÈRE MISE À JOUR

31/05/23

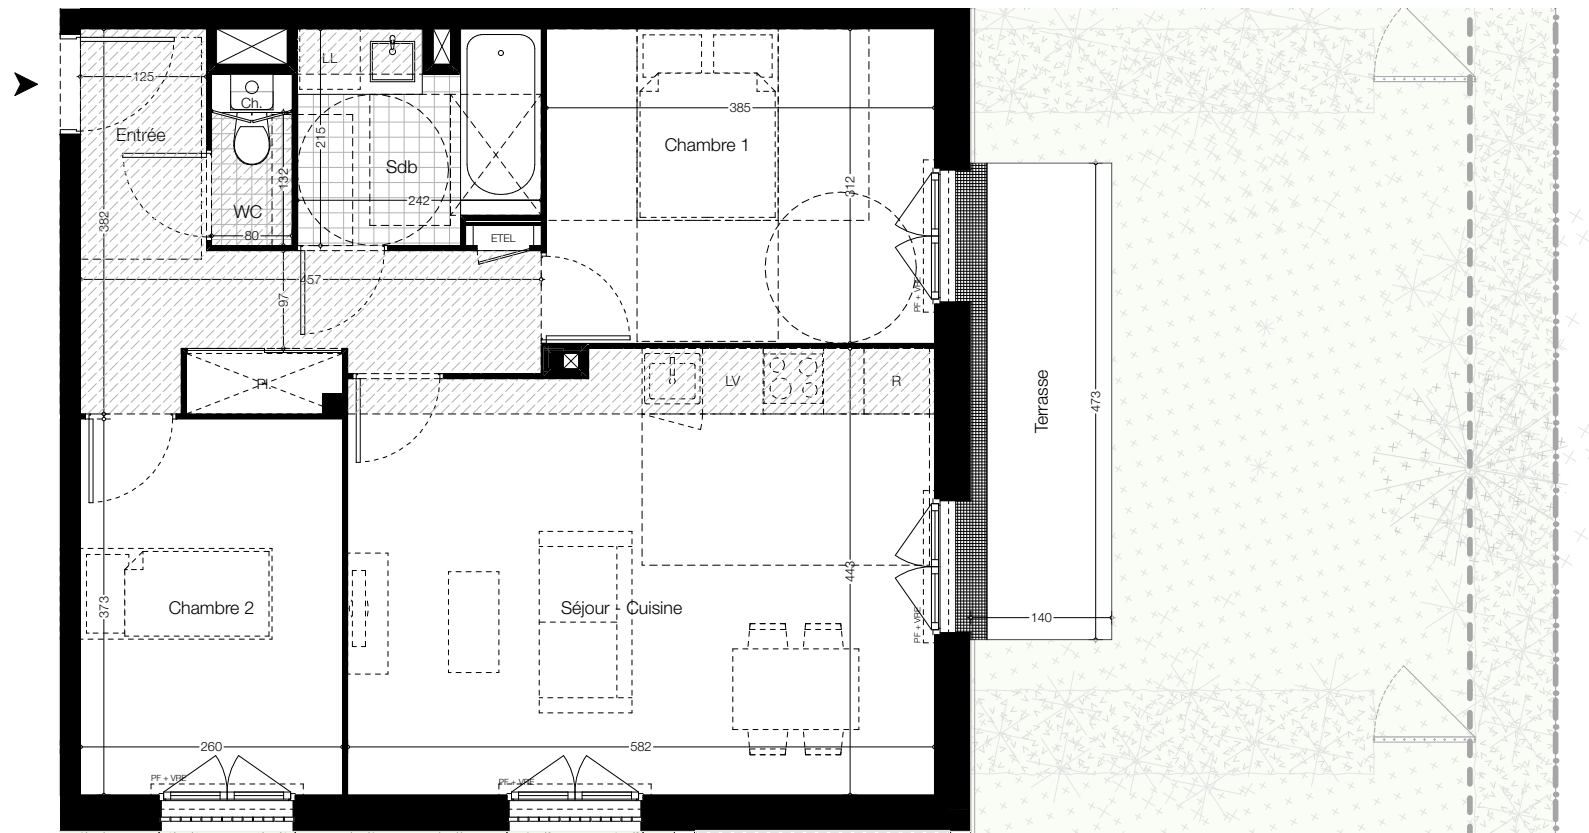

- Attente Lave-Linge disponible
- Gaine technique
- Carrelage
- Caillebotis métallique
- Faux-Plafond

- PF
- OF
- OF+F
- PF+F
- VR
- VRE
- AP
- AV
- BEC

- Porte fenêtre
- Fenêtre ouvrant à la française
- Fenêtre ouvrant à la française et fixe
- Porte fenêtre et fixe
- Volet roulant
- Volet roulant électrique
- Allège pleine
- Allège vitrée
- Balloon d'eau chaude

- PV
- PL
- LV
- LL
- R
- SL
- C
- GTL
- CH

- Pare vue
- Piscard
- Emplacement lave-vaisselle
- Emplacement lave-linge
- Emplacement réfrigérateur
- Emplacement sèche-linge
- Emplacement cuisson
- Tableau électrique
- Chaudière individuelle gaz