



Bâtiment	Etage :
B	R+6

Entrée	10.20 m ²
Séjour - Cuisine	36.83 m ²
Chambre 1	12.51 m ²
Chambre 2	12.29 m ²
Chambre 3	9.92 m ²
SdB - WC	6.66 m ²
SdE	2.77 m ²
WC	1.06 m ²
Buanderie	1.54 m ²

Terrasse	60.99 m ²
----------	----------------------

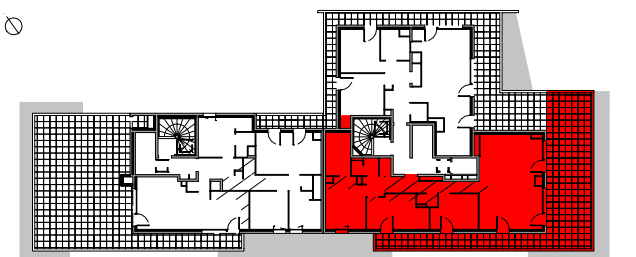

Mise à jour :

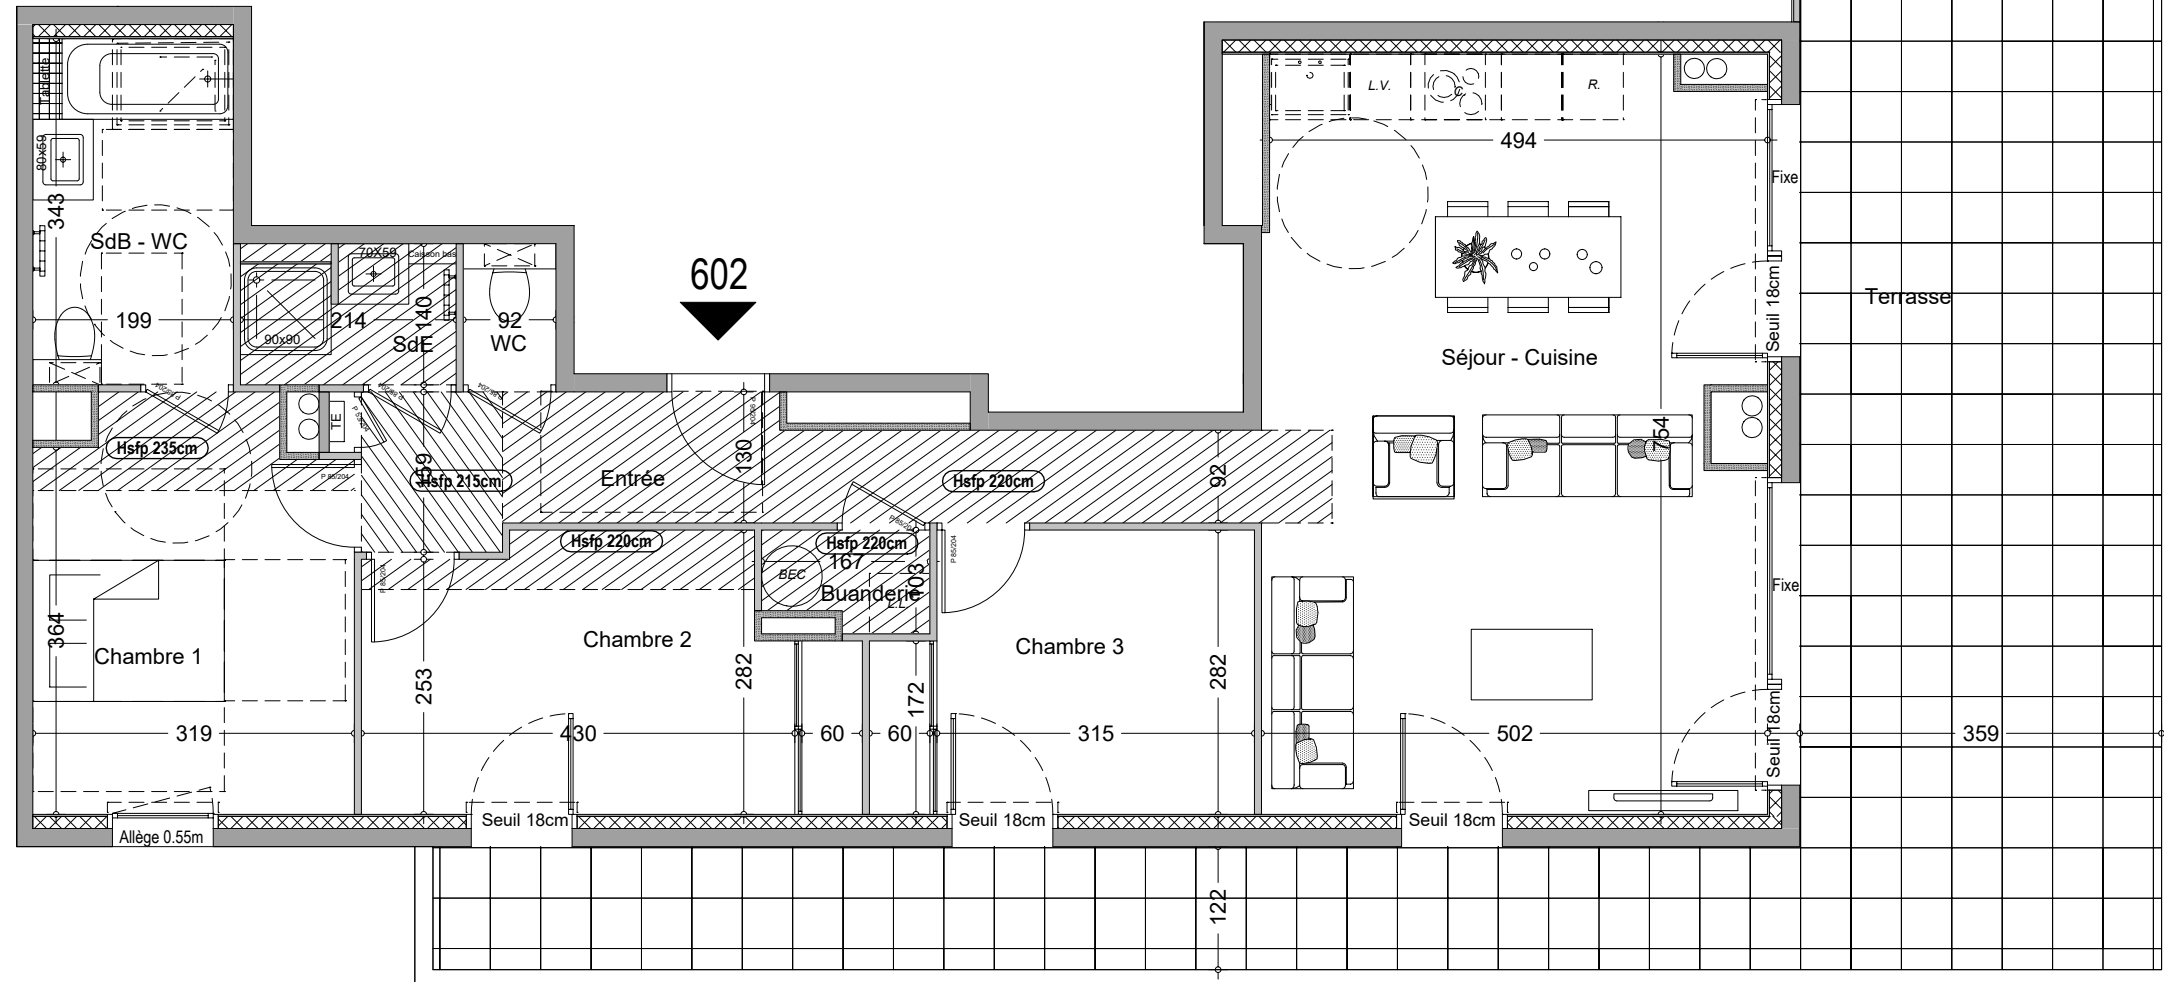

0 1 2 3 4 5m

Porte-fenêtre

Fenêtre

PV	Pare vue
PL	Placard
LV	Emplacement Lave-vaisselle
LL	Emplacement Lave-linge
R	Emplacement Réfrigérateur
SL	Emplacement Sèche-linge
C	Emplacement Cuisson
	Sèche-serviette

This architectural elevation drawing shows a multi-story building with a complex facade. A red rectangular box highlights a specific window unit on the upper floor, which is the subject of the subsequent questions. The building features a mix of window sizes and styles, including large rectangular windows and smaller, more decorative units. The drawing is a black and white line art style with some gray shading to indicate depth and form.



Crédit Agricole Immobilier
Agence 2 Savoie / Pays de Gex
4 Avenue du Pré Félin
74985 ANNECY CEDEX 9
Tél. : 04 50 05 89 73

Nota: Les surfaces de placard sont inclus dans celles des pièces attenantes. Des modifications sont susceptibles d'être apportées à ce plan en fonction des contraintes de réalisation, des nécessités techniques, réglementaires ou administratives concernant notamment les dimensions libres, les éléments d'équipements et les réseaux divers. Les retombées, les soffites, les plafonds ne sont pas représentés sauf ceux connus à la date d'établissement du présent plan. Le calepinage du carrelage et des dalles sur plot est donné à titre indicatif. Les canalisations ne sont pas figurées. La végétation n'est pas contractuelle. L'aménagement est également indicatif.