




ARPITAN

17 Chemin Vieux 74200 Thonon-les-bains

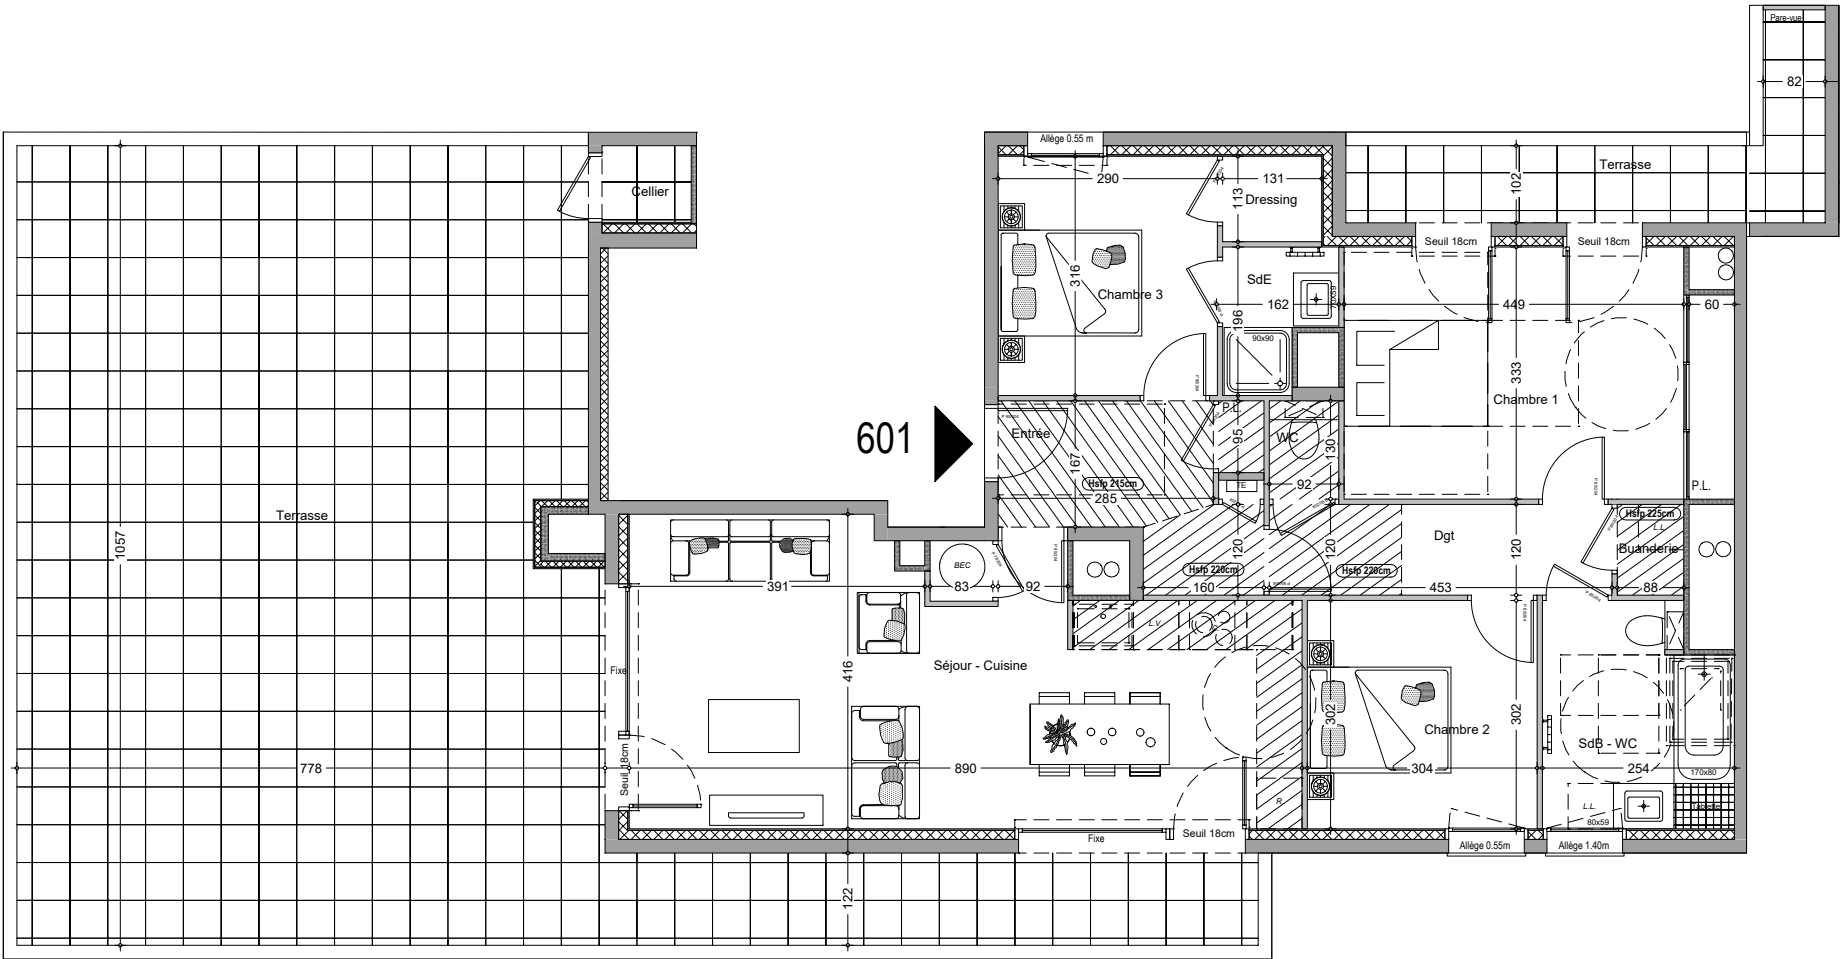

T4 - A 601


Bâtiment	Etage :
B	R+6

SURFACES


Entrée	6.96 m²
Séjour - Cuisine	32.21 m²
Chambre 1	16.60 m²
Chambre 2	9.18 m²
Chambre 3	9.17 m²
SdB - WC	7.01 m²
SdE	2.46 m²
WC	0.97 m²
Buanderie	1.06 m²
Dgt	5.44 m²
Dressing	1.48 m²
Surface Habitable	92.54 m²
Terrasse	90.90 m²
Cellier	1.20 m²



PLAN DE REPERAGE

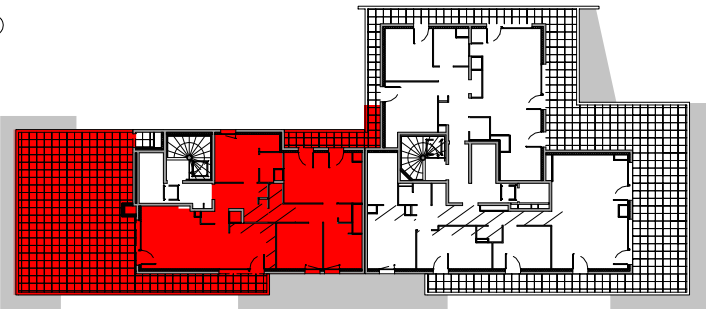

LEGENDE

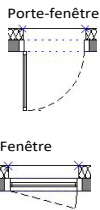

- PF Porte fenêtre
- F Fenêtre ouvrant à la française
- OF Oscillo Battant Fenêtre
- VR Volet Roulant
- AV Allège vitrée
- TE Tableau électrique
- Soffite ou faux plafond

- PV Pare vue
- PL Placard
- LV Emplacement Lave-vaisselle
- LL Emplacement Lave-linge
- R Emplacement Réfrigérateur
- SL Emplacement Sèche-linge
- C Emplacement Cuisson
- Sèche-serviette

FACADES SUD



Nota: Les surfaces de placard sont inclus dans celles des pièces attenantes. Des modifications sont susceptibles d'être apportées à ce plan en fonction des contraintes de réalisation, des nécessités techniques, réglementaires ou administratives concernant notamment les dimensions libres, les éléments d'équipements et les réseaux divers. Les retombées, les soffites, les plafonds ne sont pas représentés sauf ceux connus à la date d'établissement du présent plan. Le calepinage du carrelage et des dalles sur plot est donné à titre indicatif. Les canalisations ne sont pas figurées. La végétation n'est pas contractuelle. L'ameublement est également indicatif.

Date d'édition : 02/05/2024

Mise à jour :