

Honthèra

63, AVENUE VICTOR HUGO - 40100 DAX




T3 - 202

BATIMENT	ETAGE
B	R+2


SURFACES

ENTREE	6,27 m ²
SEJOUR - CUISINE	30,19 m ²
CHAMBRE 01	11,52 m ²
CHAMBRE 02	9,07 m ²
SDB	4,91 m ²
WC	1,78 m ²



SURFACE HABITABLE	63,74 m²
BALCON	6,11 m²

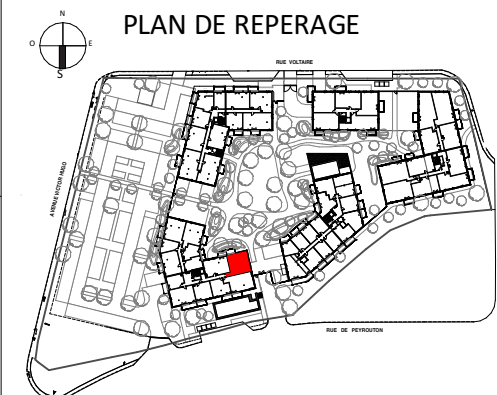


Date d'édition : 07/06/24 | Mise à jour :

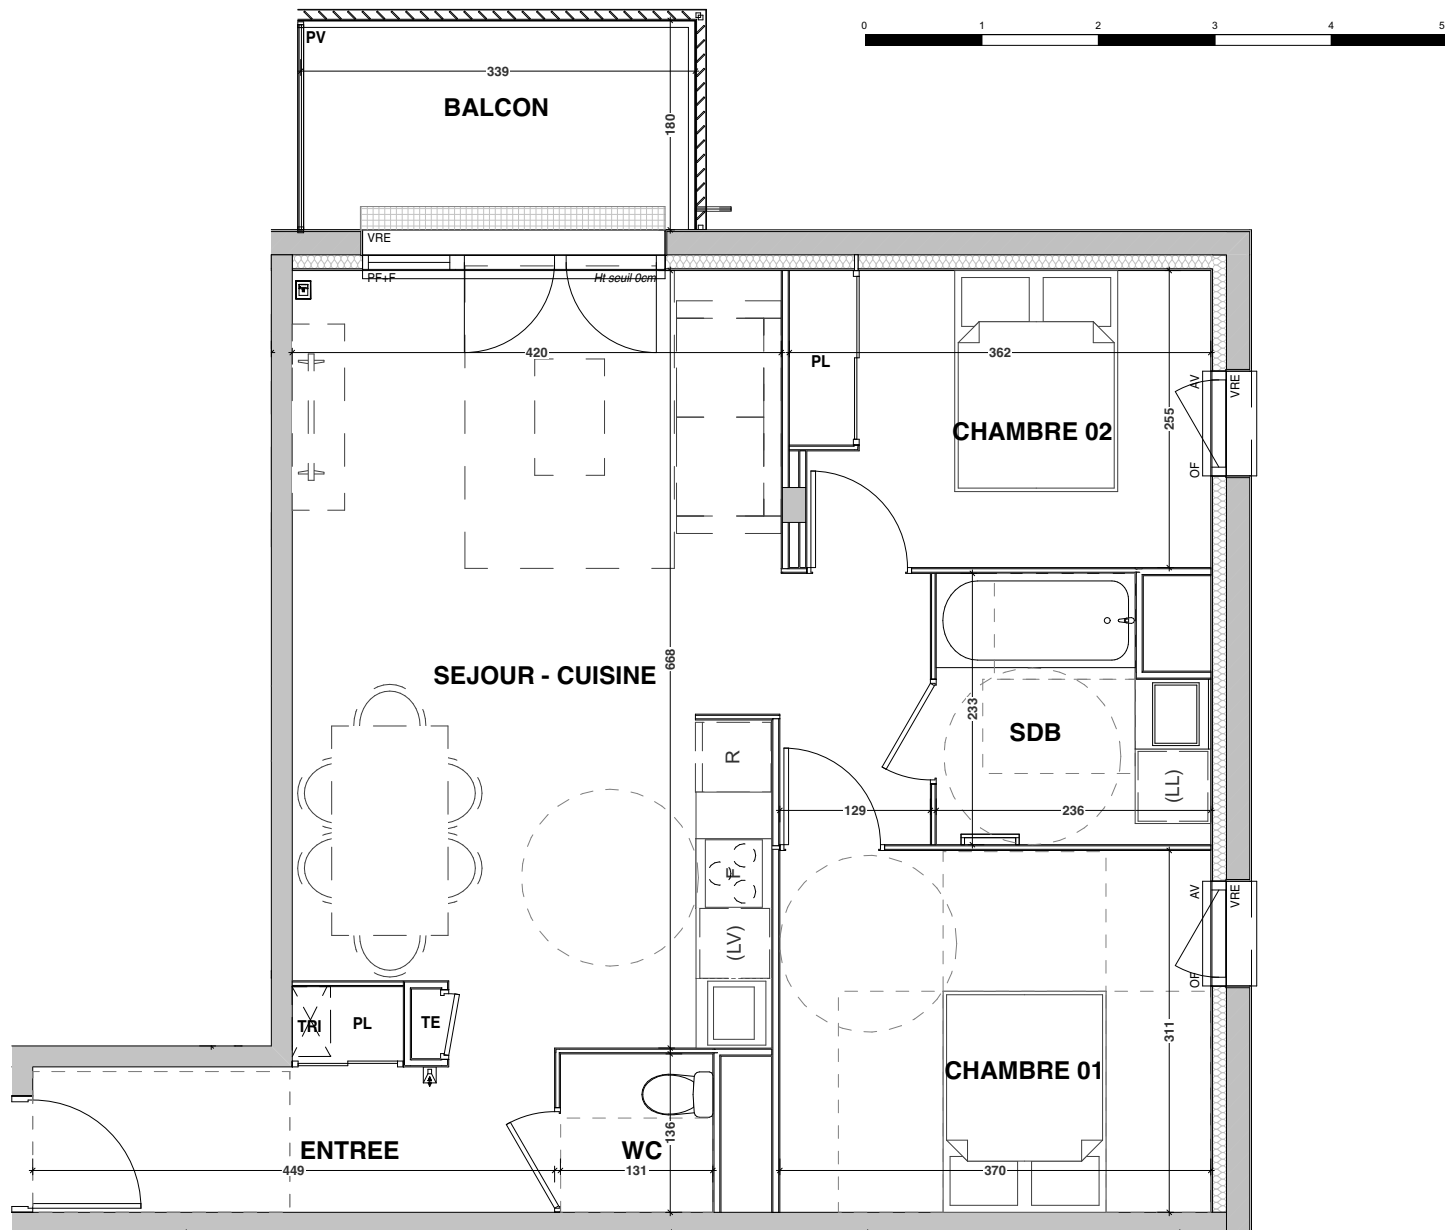

CRÉDIT AGRICOLE IMMOBILIER
PROMOTION
12 place des États-Unis
92545 Montrouge cedex
Tél : 01 43 23 39 00
www.ca-immobilier.fr

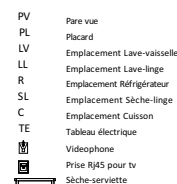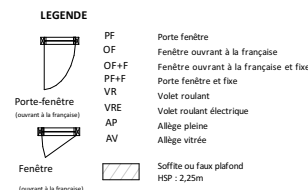

Façade Nord

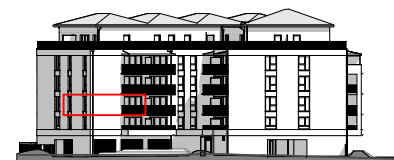

NOTA: Les surfaces de placard sont incluses dans celles des pièces attenantes. Des modifications sont susceptibles d'être apportées à ce plan en fonction des contraintes de réalisation des nécessités techniques réglementaires ou administratives concernant notamment les dimensions libres, les éléments d'équipements et les réseaux divers. Les retombées, les soffites, les faux-plafonds ne sont pas représentés sauf ceux connus à la date d'établissement du présent plan. Le calepinage du carrelage et des dalles sur plot est donné à titre indicatif. Les canalisations ne sont pas figurées. La végétation n'est pas contractuelle. L'aménagement est également indicatif.