





T3 - 403

BATIMENT	ETAGE
B	R+4

SURFACES

ENTREE	3,99 m ²
SEJOUR - CUISINE	29,56 m ²
CHAMBRE 01	12,68 m ²
CHAMBRE 02	9,29 m ²
SDB	5,20 m ²
WC	1,78 m ²
DGT	2,69 m ²
SURFACE HABITABLE	65,19 m²
BALCON	7,03 m²

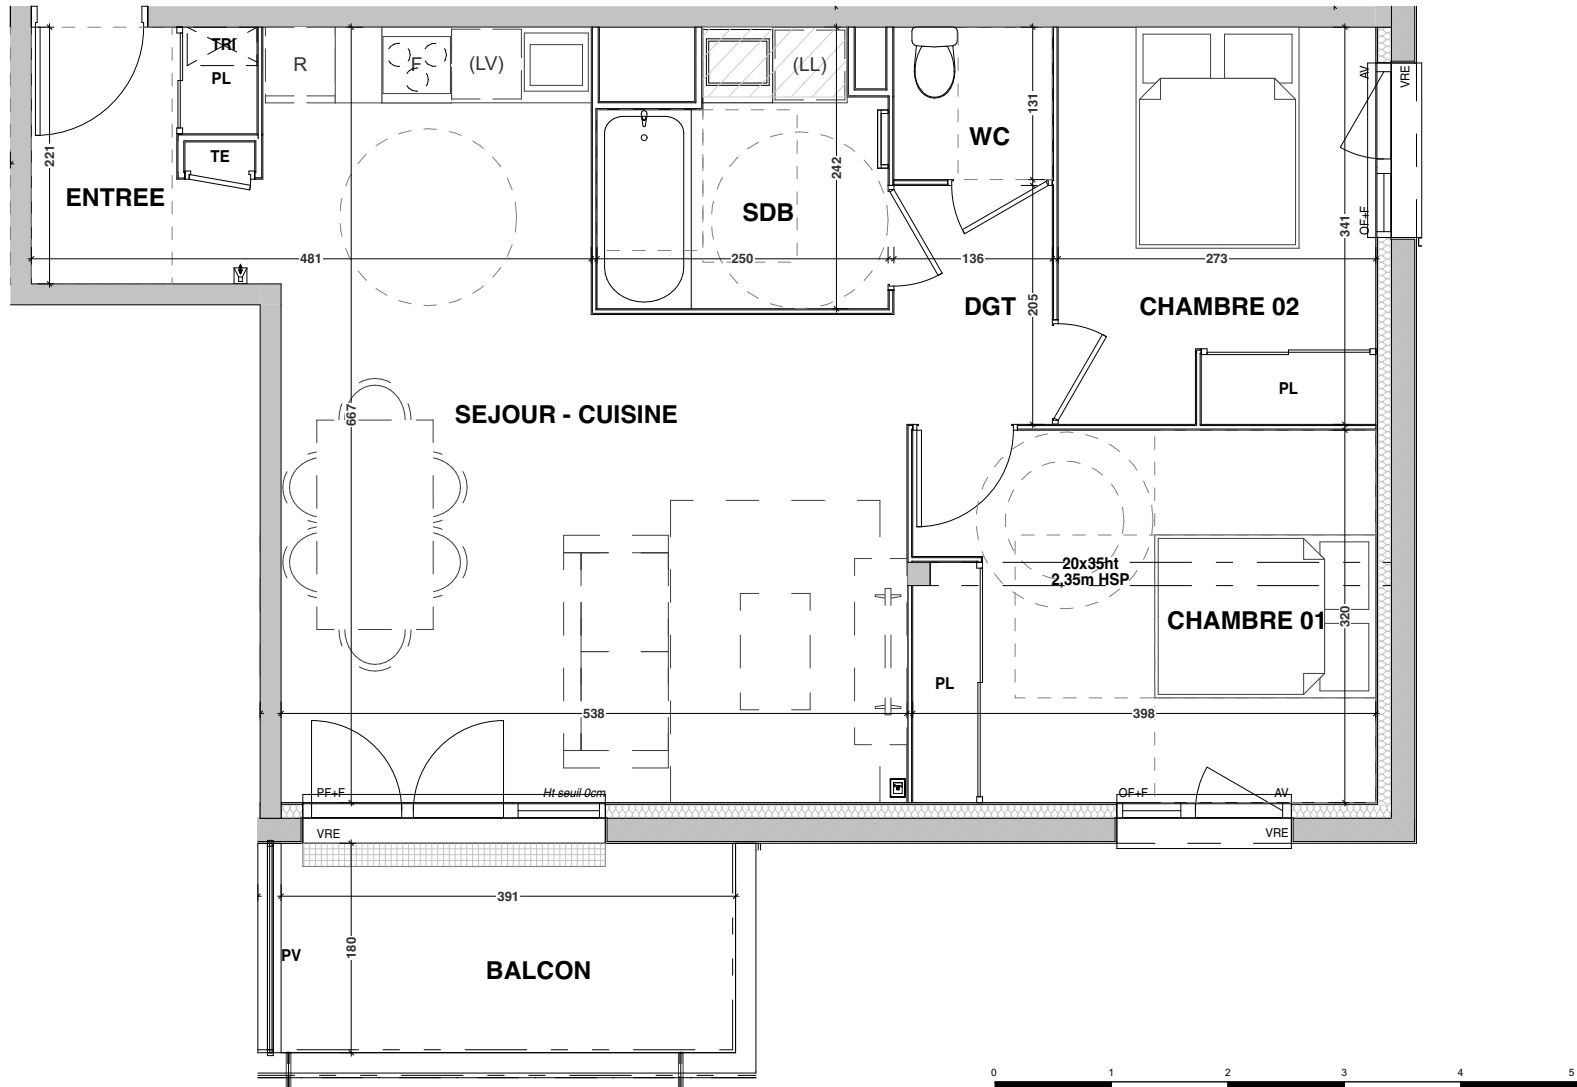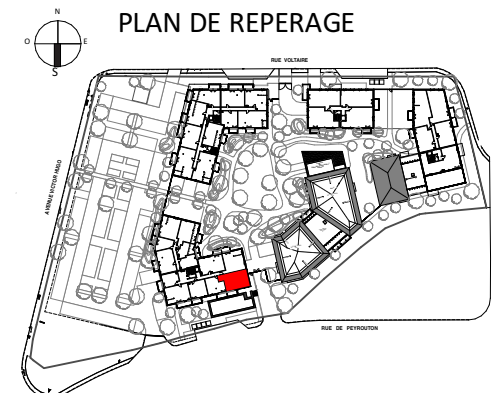

CRÉDIT AGRICOLE IMMOBILIER
PROMOTION
 12 place des États-Unis
 92545 Montrouge cedex
 Tél : 01 43 23 39 00
www.ca-immobilier.fr

LEGENDE

	PF	Porte fenêtre
	OF	Fenêtre ouvrant à la française
	OF+F	Fenêtre ouvrant à la française et fixe
	VR	Porte fenêtre et fixe
	VRE	Volet roulant
	AP	Volet roulant électrique
	AV	Allège pleine
		Allège vitrée
		Soffite ou faux plafond
		HSP : 2,25m

	PV	Pare vue
	PL	Placard
	LV	Emplacement Lave-vaisselle
	LL	Emplacement Lave-linge
	R	Emplacement Réfrigérateur
	SL	Emplacement Sèche-linge
	C	Emplacement Cuisson
	TE	Tableau électrique
		Videophone
		Prise RJ45 pour tv
		Sèche-serviette

Façade Sud

