




Honthèra

63, AVENUE VICTOR HUGO - 40100 DAX

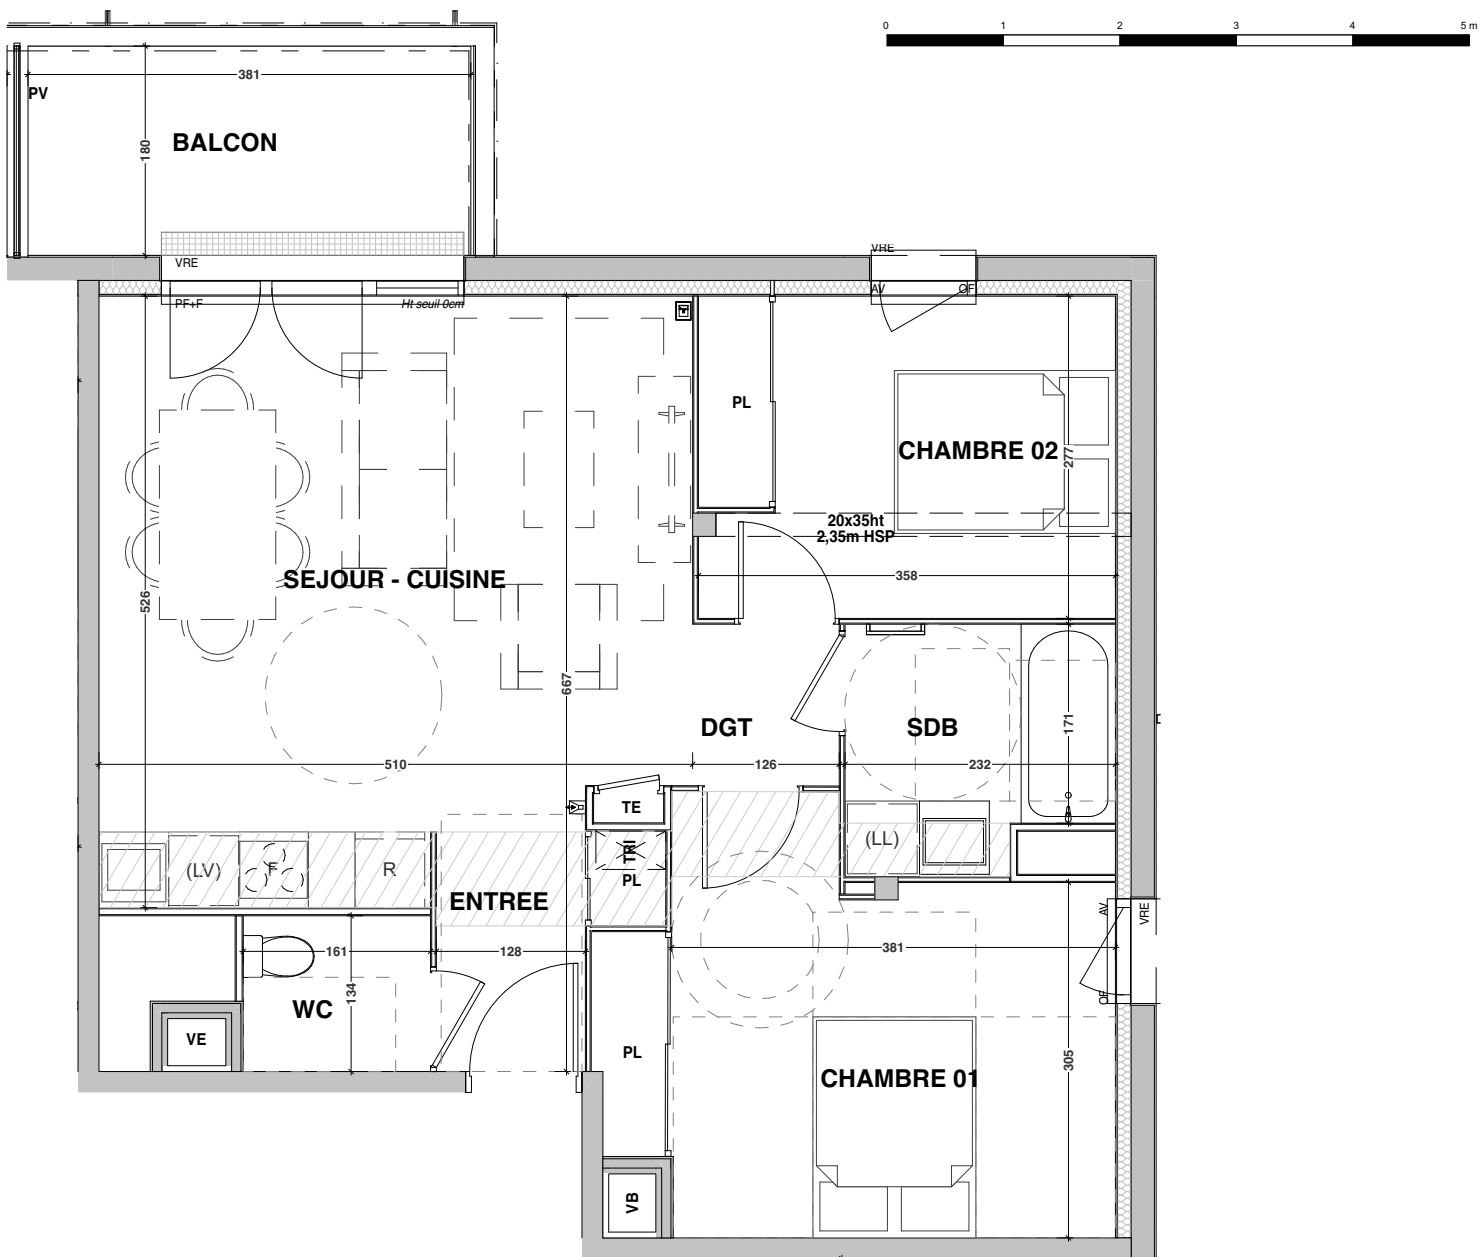


T3 - 408

BATIMENT	ETAGE
A	R+4

SURFACES

ENTREE	3,20 m ²
SEJOUR - CUISINE	24,99 m ²
CHAMBRE 01	13,96 m ²
CHAMBRE 02	9,86 m ²
SDB	4,62 m ²
WC	2,16 m ²
DGT	1,75 m ²
SURFACE HABITABLE	60,54 m²
BALCON	6,85 m²

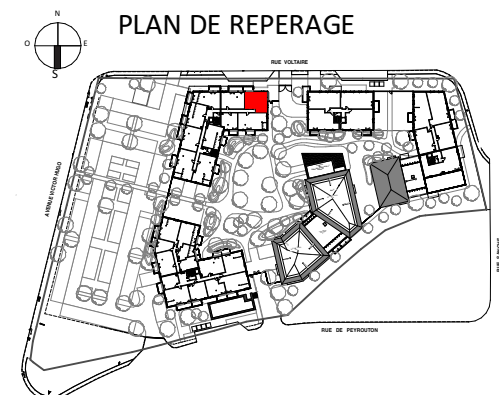


CRÉDIT AGRICOLE IMMOBILIER
PROMOTION
12 place des États-Unis
92545 Montrouge cedex
Tél : 01 43 23 39 00
www.ca-immobilier.fr

LEGENDE	
	PF
	OF
	OF+F
	VR
	VRE
	AP
	AV
	HSP : 2,25m

	PV
	PL
	LV
	LL
	R
	SL
	C
	TE
	V
	Prise RJ45 pour tv
	Sèche-serviette

Façade Nord

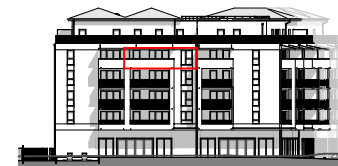

NOTA: Les surfaces de placard sont incluses dans celles des pièces attenantes. Des modifications sont susceptibles d'être apportées à ce plan en fonction des contraintes de réalisation des nécessités techniques réglementaires ou administratives concernant notamment les dimensions libres, les éléments d'équipements et les réseaux divers. Les retombées, les soffites, les faux-plafonds ne sont pas représentés sauf ceux connus à la date d'établissement du présent plan. Le calepinage du carrelage et des dalles sur plot est donné à titre indicatif. Les canalisations ne sont pas figurées. La végétation n'est pas contractuelle. L'ameublement est également indicatif.

Date d'édition : 07/06/24 | Mise à jour :