





T3 - 103

BATIMENT	ETAGE
B	R+1

SURFACES

ENTREE	3,99 m ²
SEJOUR - CUISINE	29,56 m ²
CHAMBRE 01	12,68 m ²
CHAMBRE 02	9,29 m ²
SDB	5,20 m ²
WC	1,78 m ²
DGT	2,69 m ²
SURFACE HABITABLE	65,19 m²
BALCON	7,03 m²

PLAN DE REPERAGE

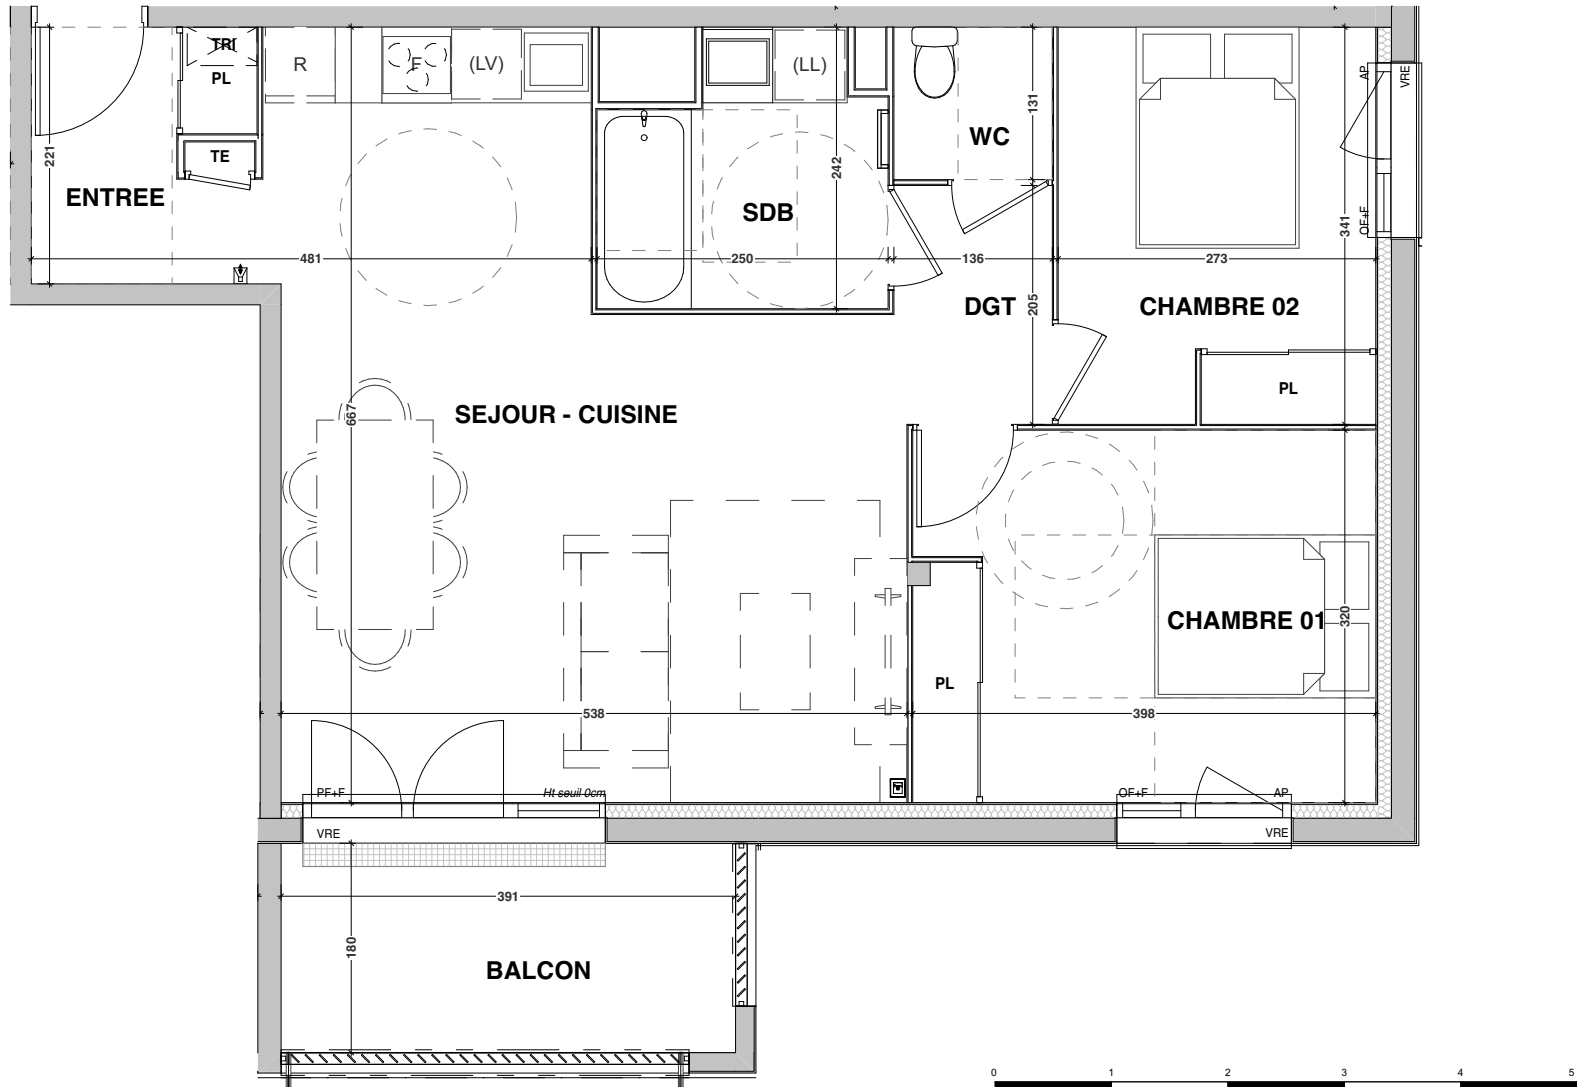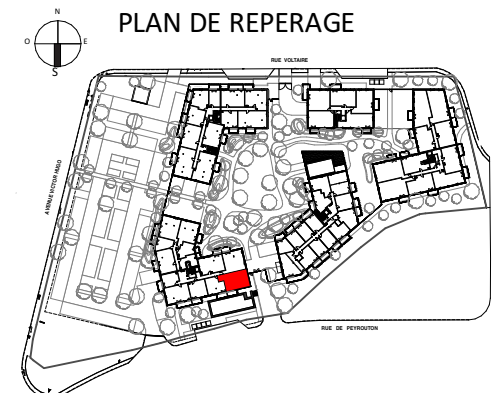

CRÉDIT AGRICOLE IMMOBILIER
PROMOTION
 12 place des États-Unis
 92545 Montrouge cedex
 Tél : 01 43 23 39 00
www.ca-immobilier.fr

LEGENDE



PF Porte fenêtre
 OF Fenêtre ouvrant à la française
 OF+F Fenêtre ouvrant à la française et fixe
 VR Porte fenêtre et fixe
 VRE Volet roulant
 AP Volet roulant électrique
 AV Allège pleine
 AV Allège vitrée
 Soffite ou faux plafond
 HSP : 2,25m

PV Pare vue
 PL Placard
 LV Emplacement Lave-vaisselle
 LL Emplacement Lave-linge
 R Emplacement Réfrigérateur
 SL Emplacement Sèche-linge
 C Emplacement Cuisson
 TE Tableau électrique
 Videophone
 Prise RJ45 pour tv
 Sèche-serviette

Façade Sud

