

Honthèra

63, AVENUE VICTOR HUGO - 40100 DAX




T4 - 502

BATIMENT	ETAGE
B	R+5

SURFACES

ENTREE	2,97 m ²
SEJOUR - CUISINE	35,46 m ²
CHAMBRE 01	14,04 m ²
CHAMBRE 02	9,32 m ²
CHAMBRE 03	10,03 m ²
SDB	4,84 m ²
SDE	2,63 m ²
WC	1,85 m ²
SURFACE HABITABLE	81,14 m²
TERRASSE	51,35 m²

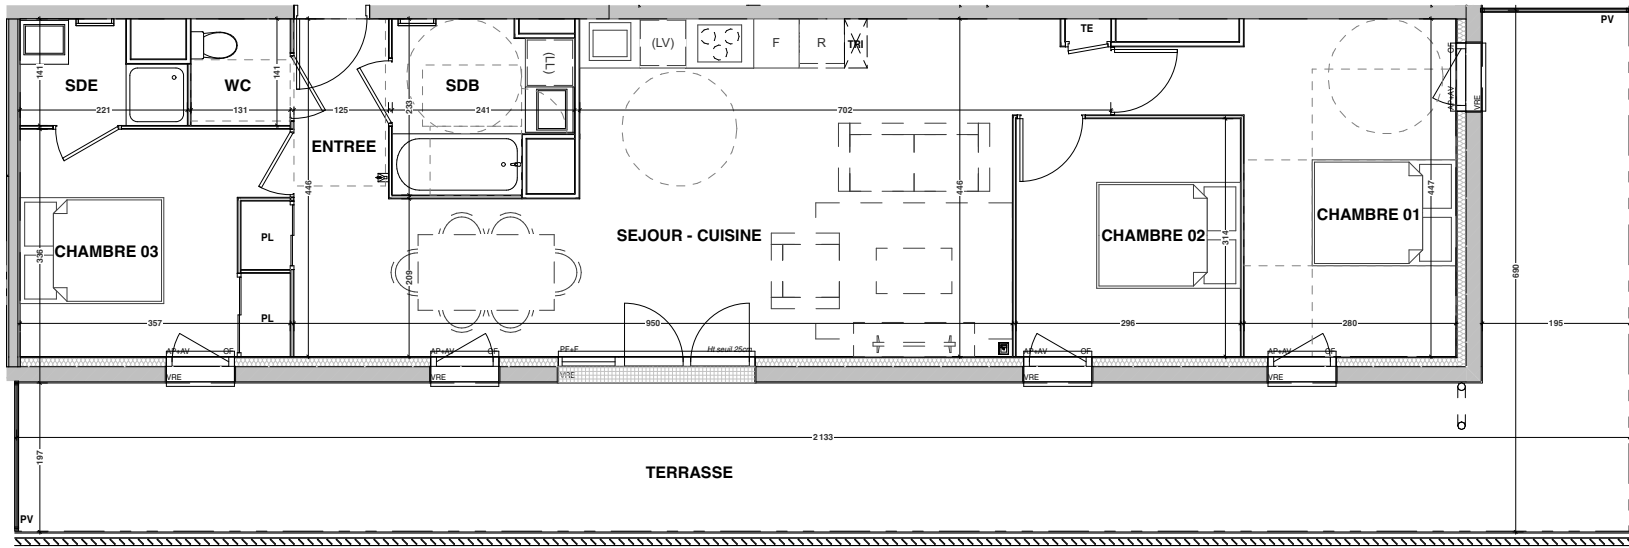

0 1 2 3 4 5 m

Façade Sud




CRÉDIT AGRICOLE IMMOBILIER
PROMOTION
12 place des États-Unis
92545 Montrouge cedex
Tél : 01 43 23 39 00
www.ca-immobilier.fr

LEGENDE



PF Porte fenêtre
OF Fenêtre ouvrant à la française
OF+F Fenêtre ouvrant à la française et fixe
VR Porte fenêtre et fixe
VRE Volet roulant
AP Volet roulant électrique
AV Allège pleine
AV Allège vitrée
Soffite ou faux plafond
HSP : 2,25m

PV Pare vue
PL Placard
LV Emplacement Lave-vaisselle
LL Emplacement Lave-linge
R Emplacement Réfrigérateur
SL Emplacement Sèche-linge
C Emplacement Cuisson
TE Tableau électrique
TE Videophone
Prise RJ45 pour tv
Sèche-serviette

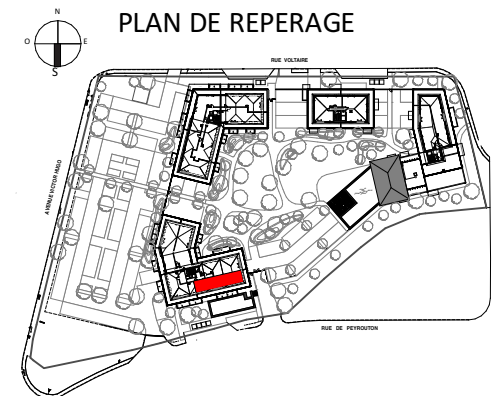

Date d'édition : 07/06/24 | Mise à jour : 30/08/24

NOTA: Les surfaces de placard sont incluses dans celles des pièces attenantes. Des modifications sont susceptibles d'être apportées à ce plan en fonction des contraintes de réalisation des nécessités techniques réglementaires ou administratives concernant notamment les dimensions libres, les éléments d'équipements et les réseaux divers. Les retombées, les soffites, les faux-plafonds ne sont pas représentés sauf ceux connus à la date d'établissement du présent plan. Le calepinage du carrelage et des dalles sur plot est donné à titre indicatif. Les canalisations ne sont pas figurées. La végétation n'est pas contractuelle. L'aménagement est également indicatif.