


PLAN DE VENTE

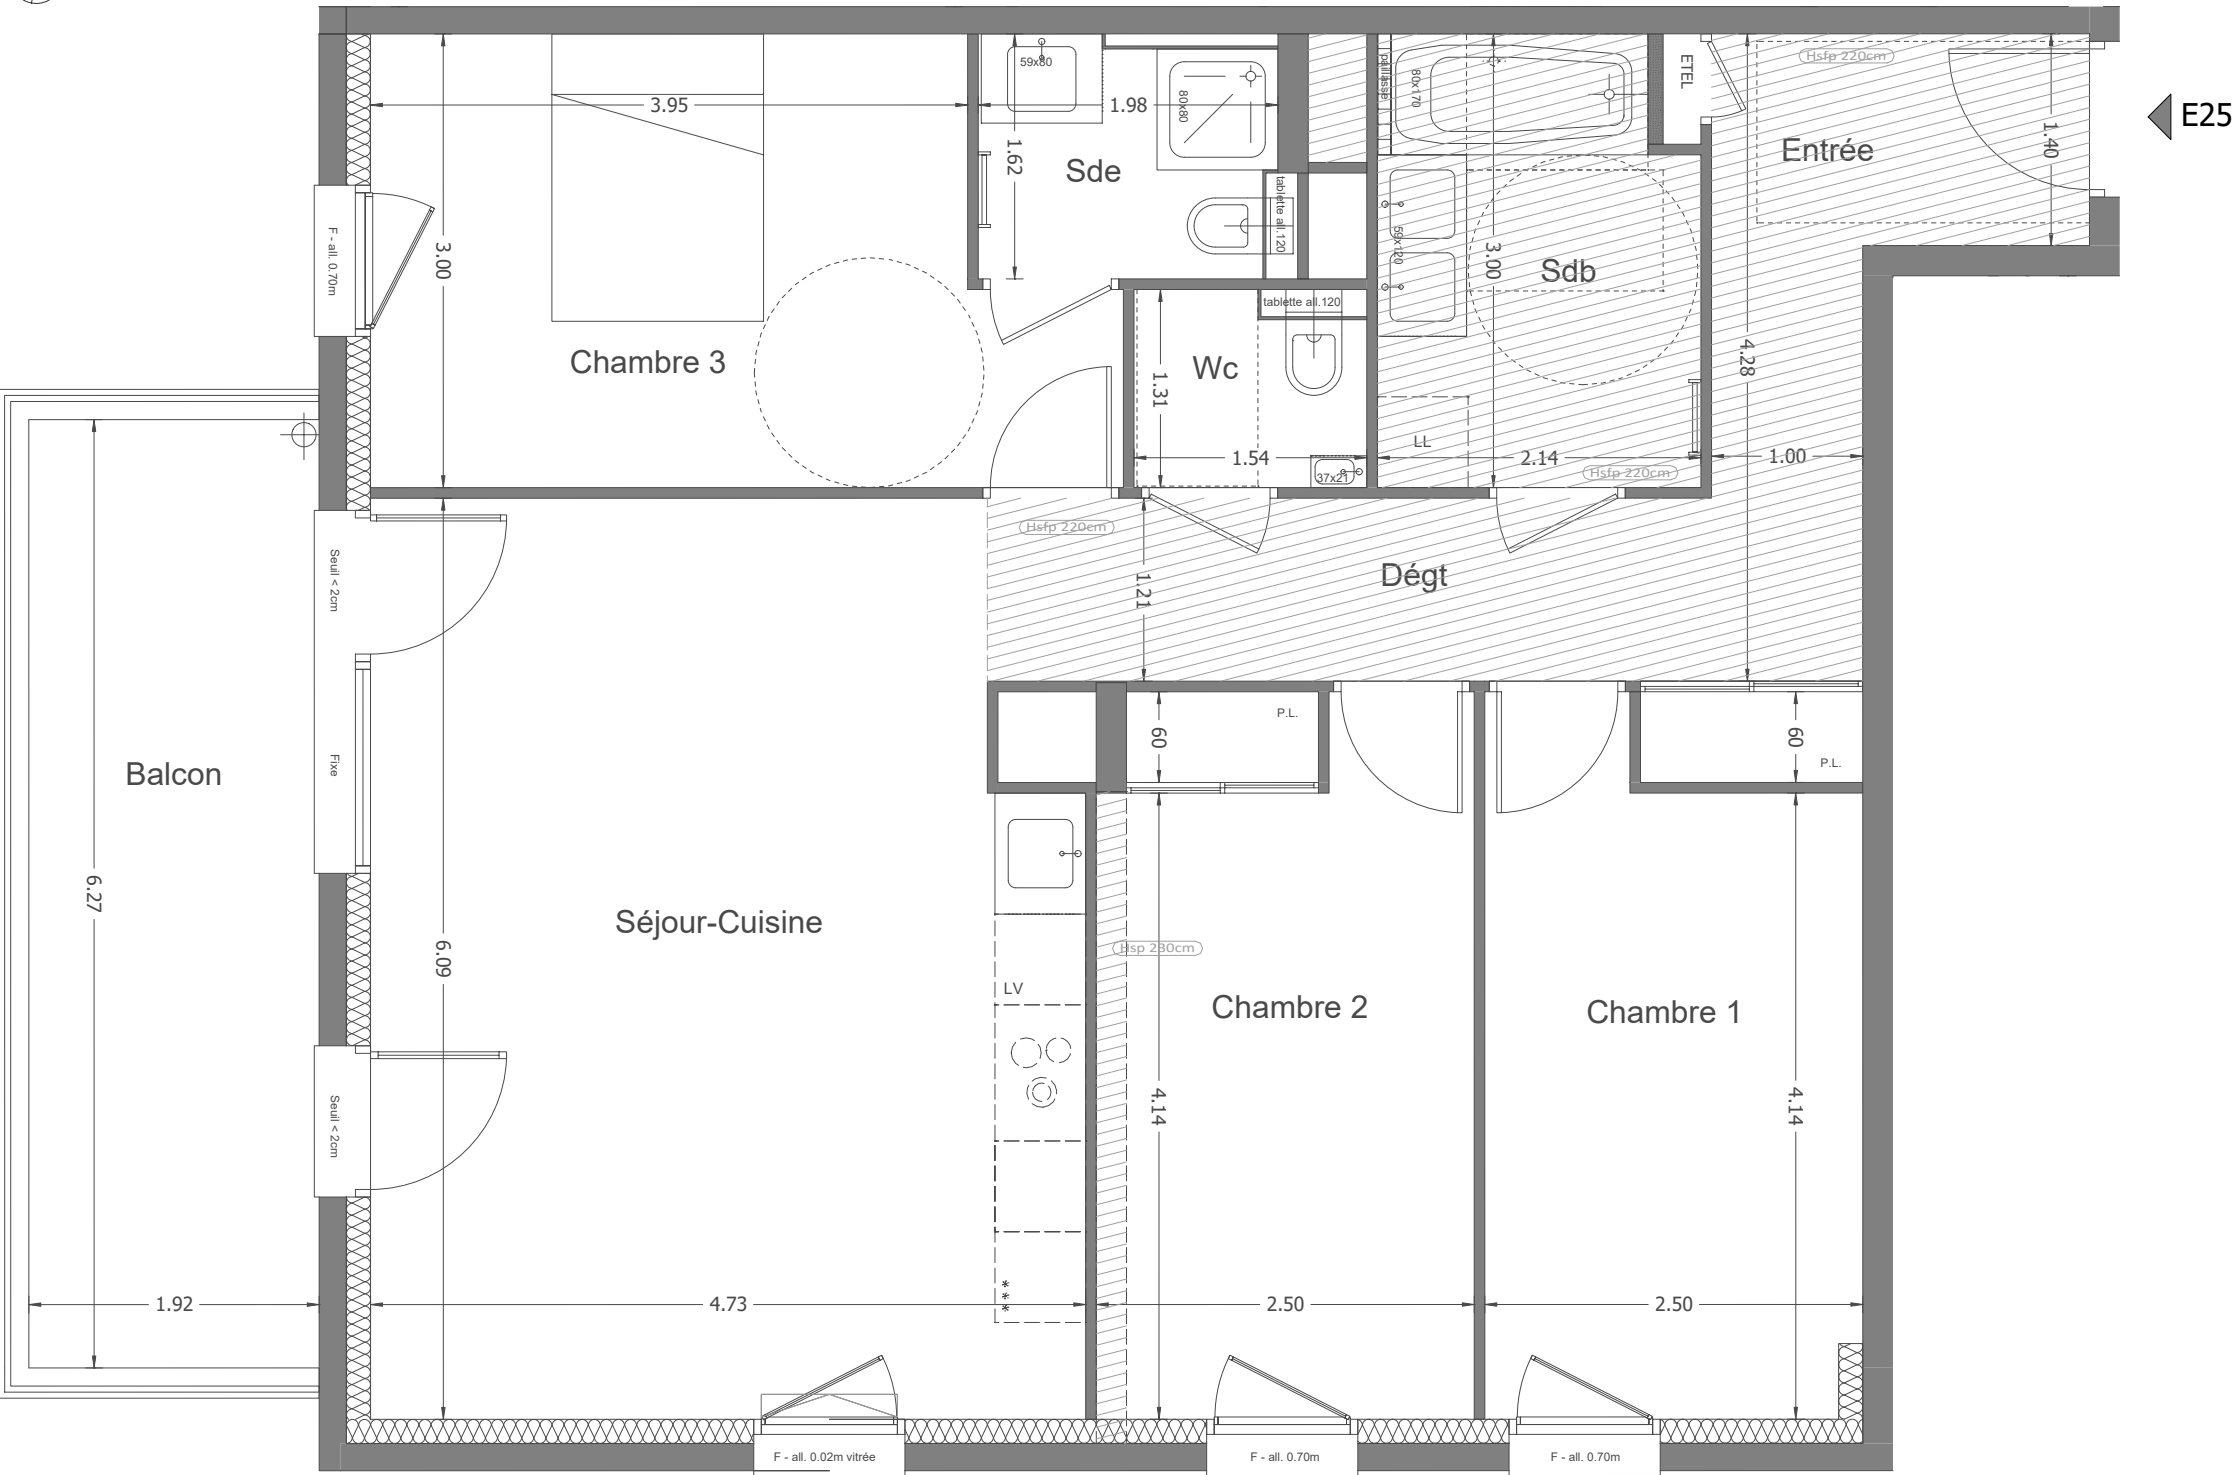

CRÉDIT AGRICOLE IMMOBILIER
PROMOTION Siège social :
12 place des Etats-Unis
92545 Montrouge cedex
Tél : 01 43 23 39 00
www.ca-immobilier.fr

LEGENDE			
	Porte-fenêtre (ouvrant à la française)	PF+Fixe	Porte-fenêtre et fixe
	Fenêtre (ouvrant à la française)	F	Fenêtre
	Volet roulant	VR	Volet roulant
	Soffite ou faux-plafond	OSB	Ouvrant oscillo-battant
	Placard	All.	Allège
	Tableau électrique	LV	Emplacement lave-vaisselle
	Emplacement lave-linge	LL	Emplacement lave-linge
	Emplacement cuisson	***	Emplacement réfrigérateur
	Sèche-serveille		

FACADE EST



Flore'O

325 Chemin de la Baye 73100 Aix-Les-Bains



T4 - E25

Bâtiment :
E
Etage :
R+2

SURFACES

Séjour-Cuisine	28.65 m ²
Chambre 1	10.91 m ²
Chambre 2	11.76 m ²
Chambre 3	13.20 m ²
Entrée	7.26 m ²
Sdb	6.14 m ²
Wc	1.87 m ²
Sde	3.02 m ²
Dégt	4.68 m ²
Surface habitable	87.49 m²
Balcon	12.04 m ²



PLAN DE REPERAGE



NOTA: Les surfaces de placard sont incluses dans celles des pièces attenantes. Des modifications sont susceptibles d'être apportées à ce plan en fonction des contraintes de réalisation, des nécessités techniques, réglementaires ou administratives concernant notamment les dimensions libres, les éléments d'équipements et les réseaux divers. Les retombées, les soffites, les faux-plafonds ne sont pas représentés sauf ceux connus à la date d'établissement du présent plan. Le calepinage du carrelage et des dalles sur plot est donné à titre indicatif. Les canalisations ne sont pas figurées. La végétation n'est pas contractuelle. L'ameublement est également indicatif.

Date d'édition : 23/10/2024 | Mise à jour :