


PLAN DE VENTE



Flore'O

325 Chemin de la Baye 73100 Aix-Les-Bains

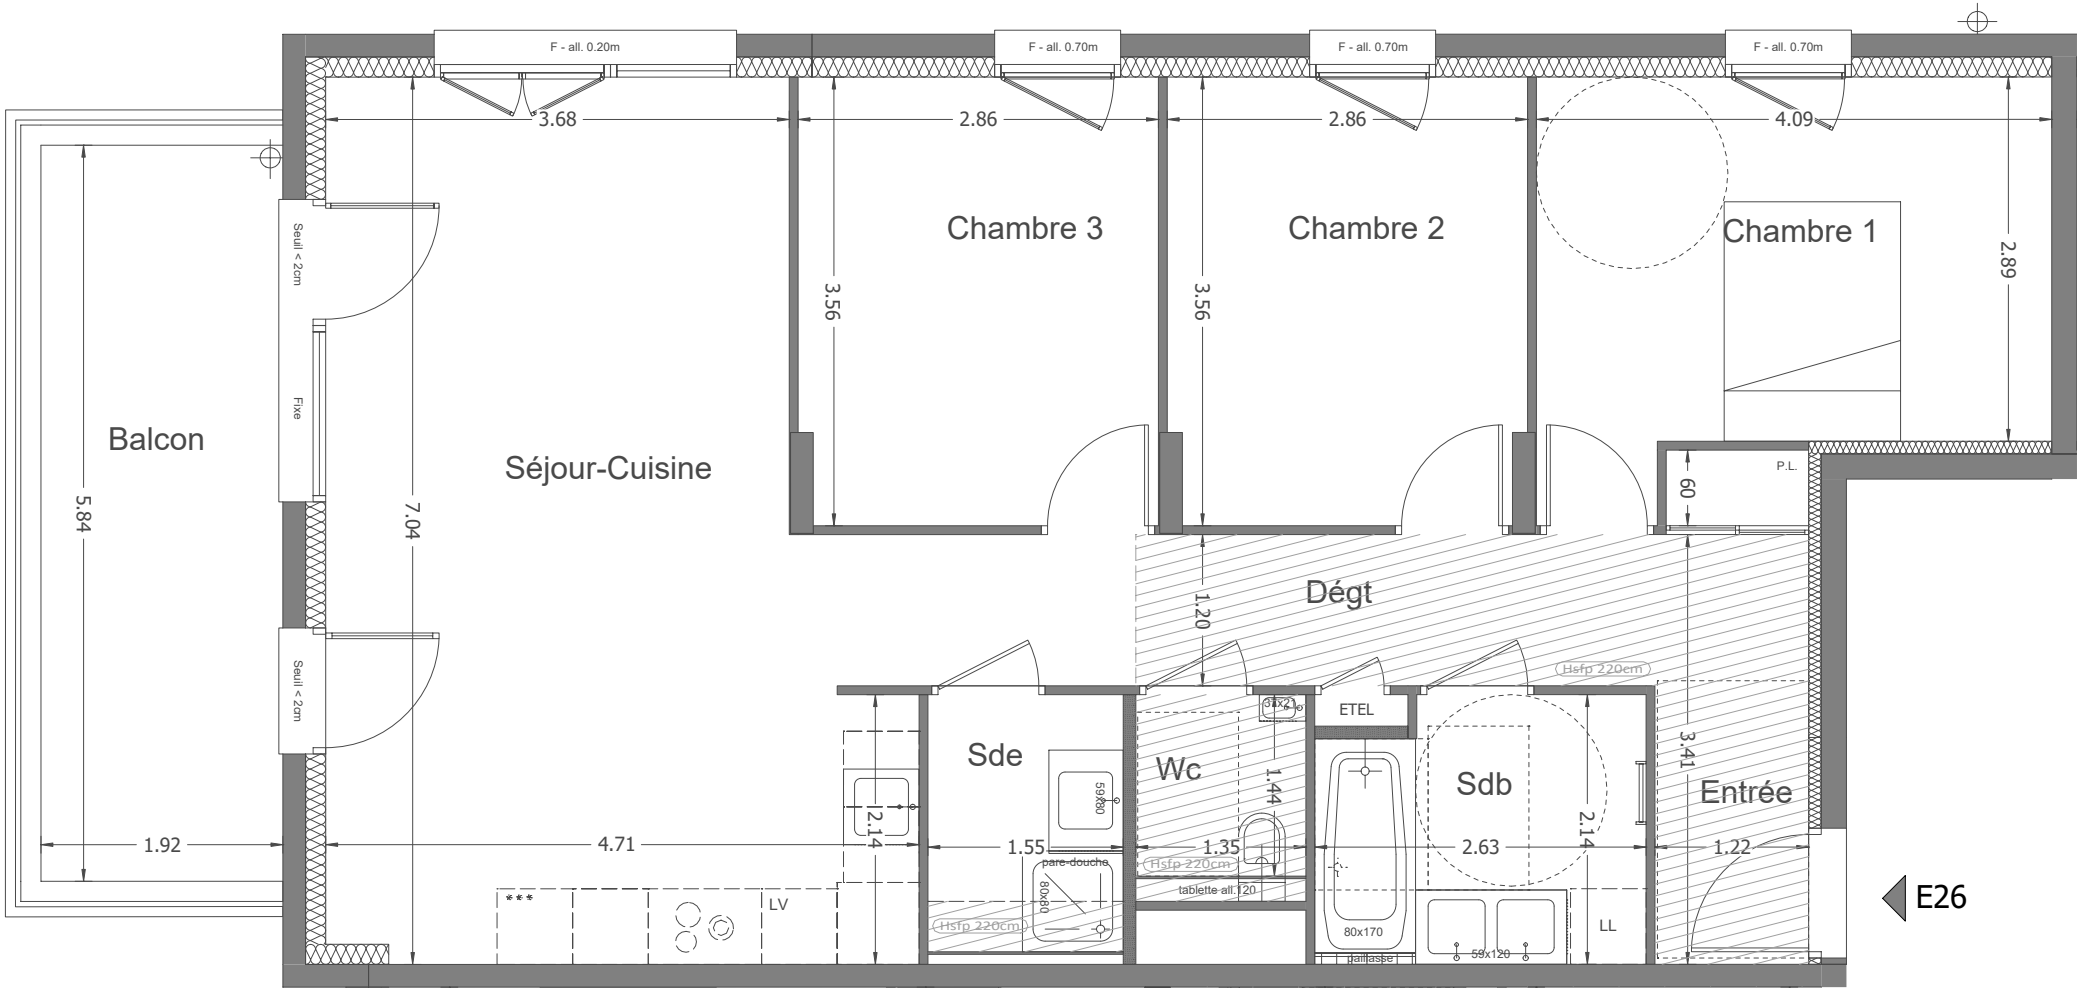

T4 - E26

Bâtiment :
E
Etage :
R+2

SURFACES

Séjour-Cuisine	29.38 m ²
Chambre 1	12.46 m ²
Chambre 2	10.00 m ²
Chambre 3	10.09 m ²
Entrée	4.84 m ²
Sdb	5.35 m ²
Wc	1.95 m ²
Sde	3.16 m ²
Dégt	6.92 m ²
Surface habitable	84.15 m²
Balcon	11.21 m ²




PLAN DE REPERAGE



CRÉDIT AGRICOLE IMMOBILIER
PROMOTION Siège social :
12 place des Etats-Unis
92545 Montrouge cedex
Tél : 01 43 23 39 00
www.ca-immobilier.fr


LEGENDE

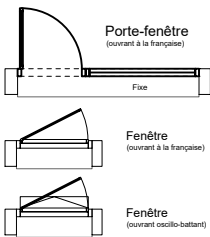

PF+Fixe Porte-fenêtre et fixe
F Fenêtre
OSB Ouvrant oscillo-battant
All. Allège
VR Volet roulant
Soffite ou faux-plafond
PL Placard
ETEL Tableau électrique

LV Emplacement lave-vaisselle
LL Emplacement lave-linge
Emplacement réfrigérateur
Emplacement cuisson
Sèche-serviette

FACADE OUEST

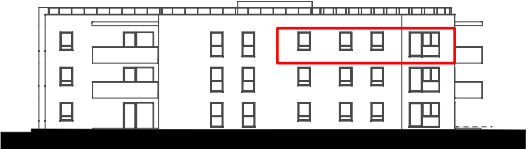

NOTA: Les surfaces de placard sont incluses dans celles des pièces attenantes. Des modifications sont susceptibles d'être apportées à ce plan en fonction des contraintes de réalisation, des nécessités techniques, réglementaires ou administratives concernant notamment les dimensions libres, les éléments d'équipements et les réseaux divers. Les retombées, les soffites, les faux-plafonds ne sont pas représentés sauf ceux connus à la date d'établissement du présent plan. Le calepinage du carrelage et des dalles sur plot est donné à titre indicatif. Les canalisations ne sont pas figurées. La végétation n'est pas contractuelle. L'ameublement est également indicatif.