


PLAN DE VENTE

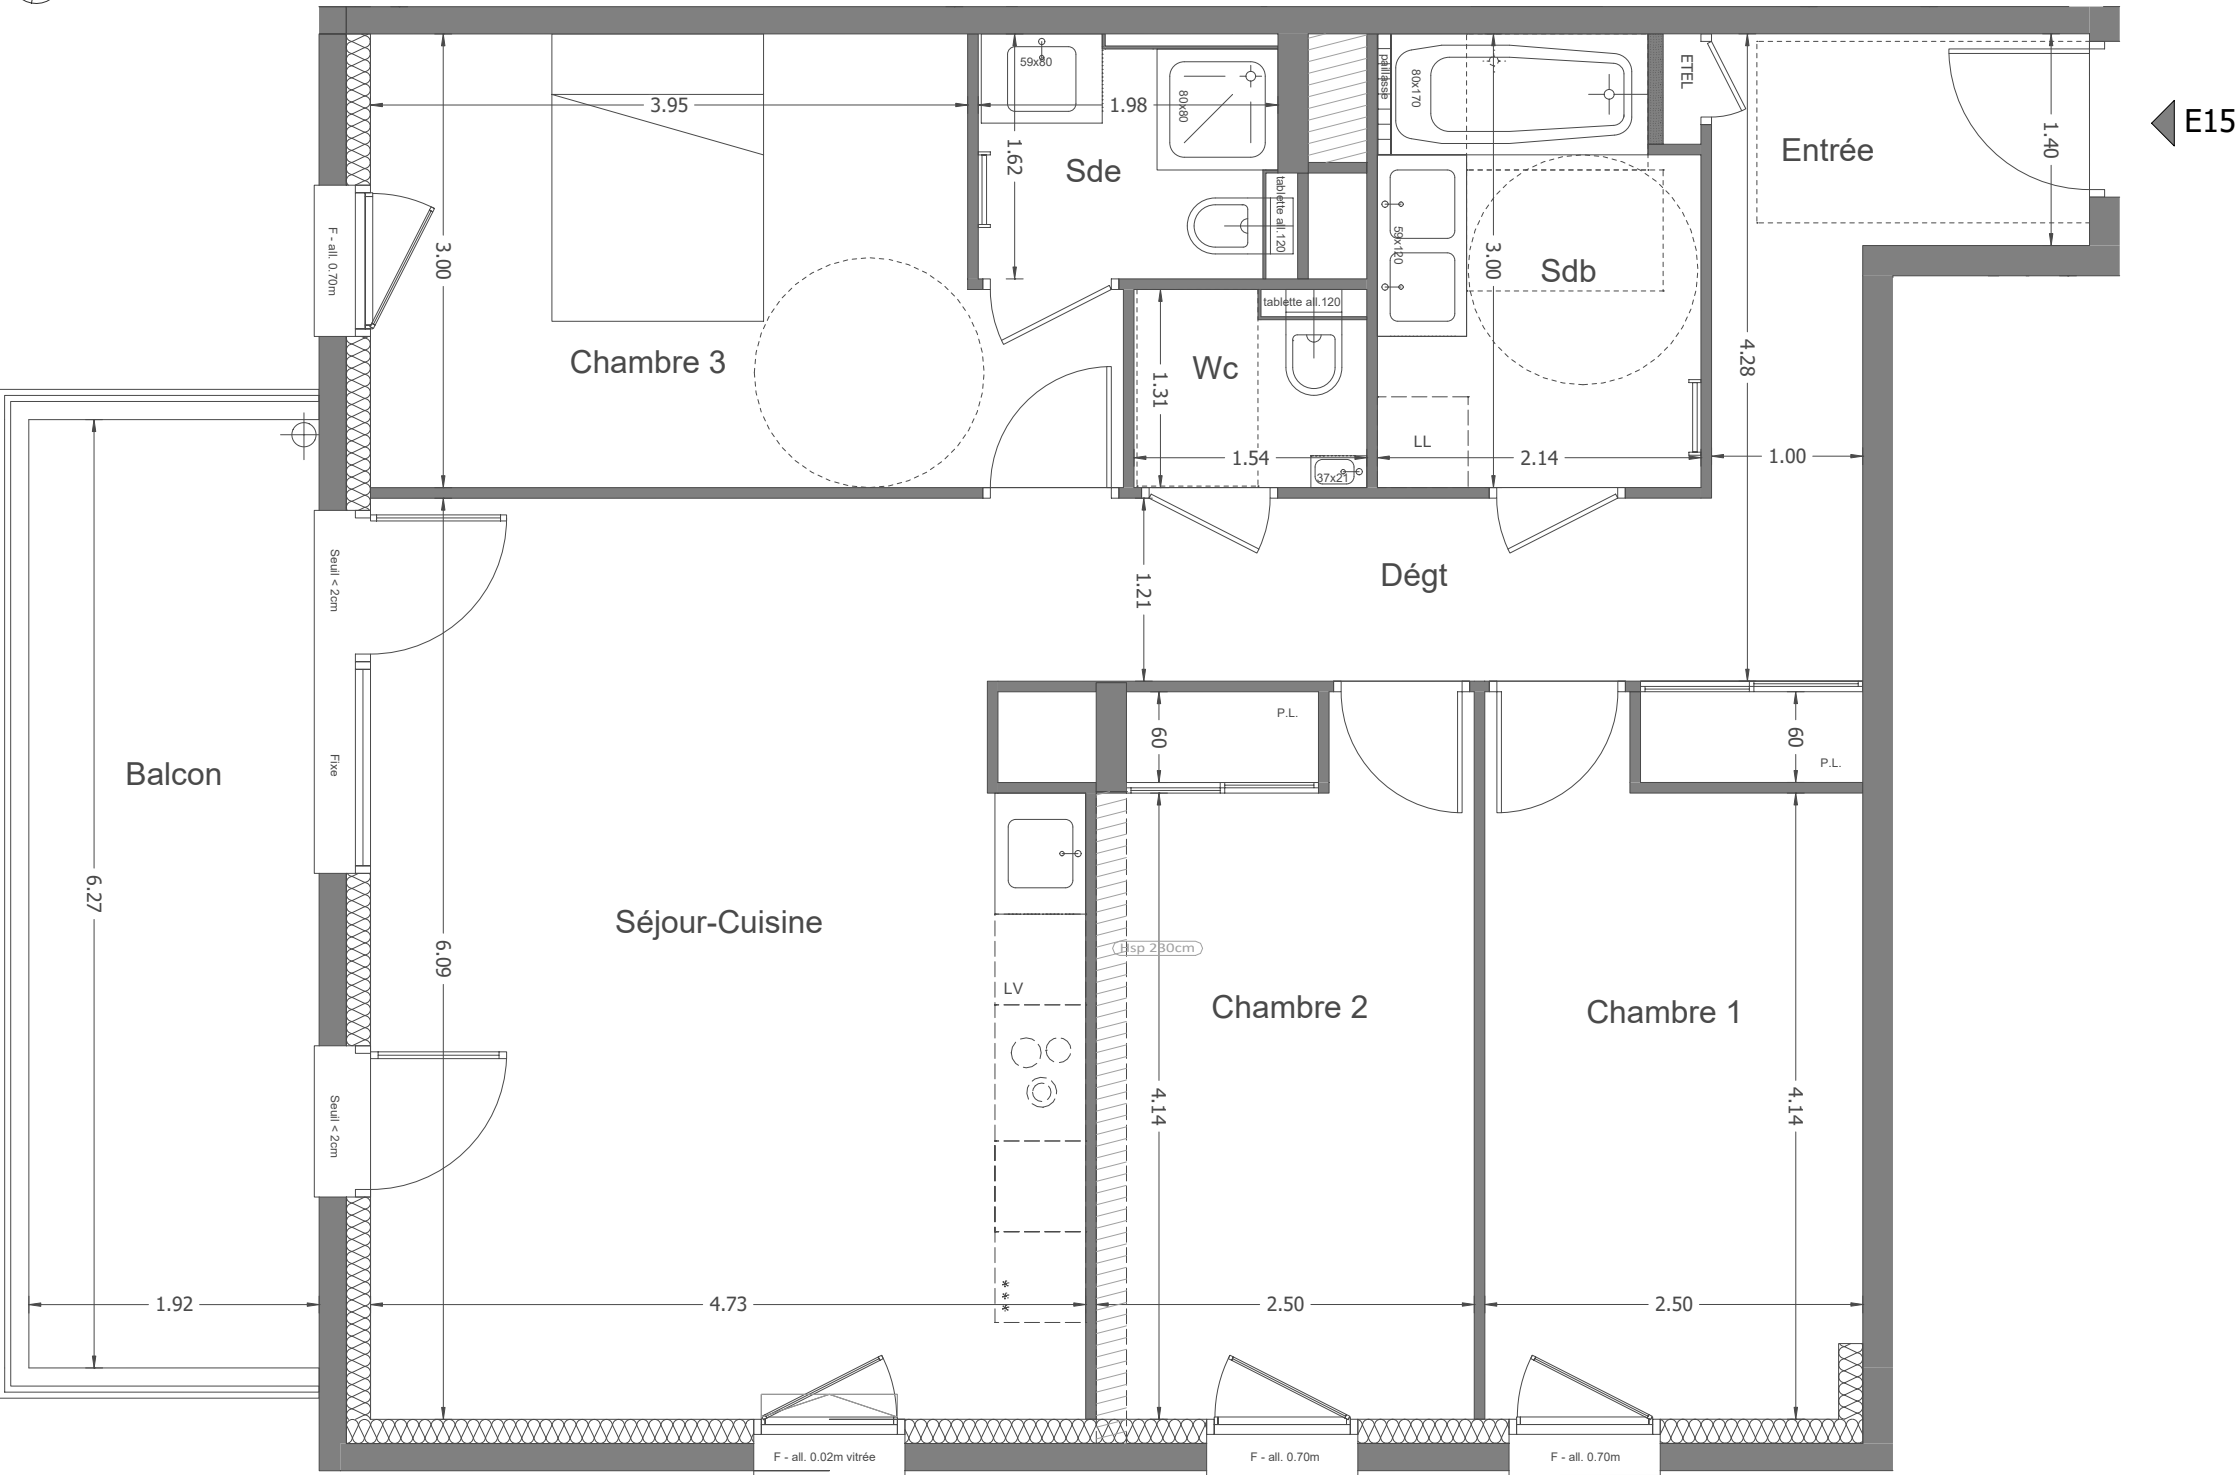

CRÉDIT AGRICOLE IMMOBILIER
PROMOTION Siège social :
12 place des Etats-Unis
92545 Montrouge cedex
Tél : 01 43 23 39 00
www.ca-immobilier.fr

LEGENDE			
	PF+Fixe	Porte-fenêtre et fixe	
	F	Fenêtre	
	OSB	Ouvrant oscillo-battant	
	All.	Allège	
	VR	Volet roulant	
		Soffite ou faux-plafond	
	PL	Placard	
	ETEL	Tableau électrique	

FACADE EST



Flore'O

325 Chemin de la Baye 73100 Aix-Les-Bains



T4 -

Bâtiment :	Etage :
E	R+1

SURFACES

Séjour-Cuisine	28.65 m ²
Chambre 1	10.91 m ²
Chambre 2	11.76 m ²
Chambre 3	13.20 m ²
Entrée	7.26 m ²
Sdb	6.14 m ²
Wc	1.87 m ²
Sde	3.02 m ²
Dégt	4.68 m ²
Surface habitable	87.49 m²
Balcon	12.04 m ²



PLAN DE REPERAGE



NOTA: Les surfaces de placard sont incluses dans celles des pièces attenantes. Des modifications sont susceptibles d'être apportées à ce plan en fonction des contraintes de réalisation, des nécessités techniques, réglementaires ou administratives concernant notamment les dimensions libres, les éléments d'équipements et les réseaux divers. Les retombées, les soffites, les faux-plafonds ne sont pas représentés sauf ceux connus à la date d'établissement du présent plan. Le calepinage du carrelage et des dalles sur plot est donné à titre indicatif. Les canalisations ne sont pas figurées. La végétation n'est pas contractuelle. L'ameublement est également indicatif.