
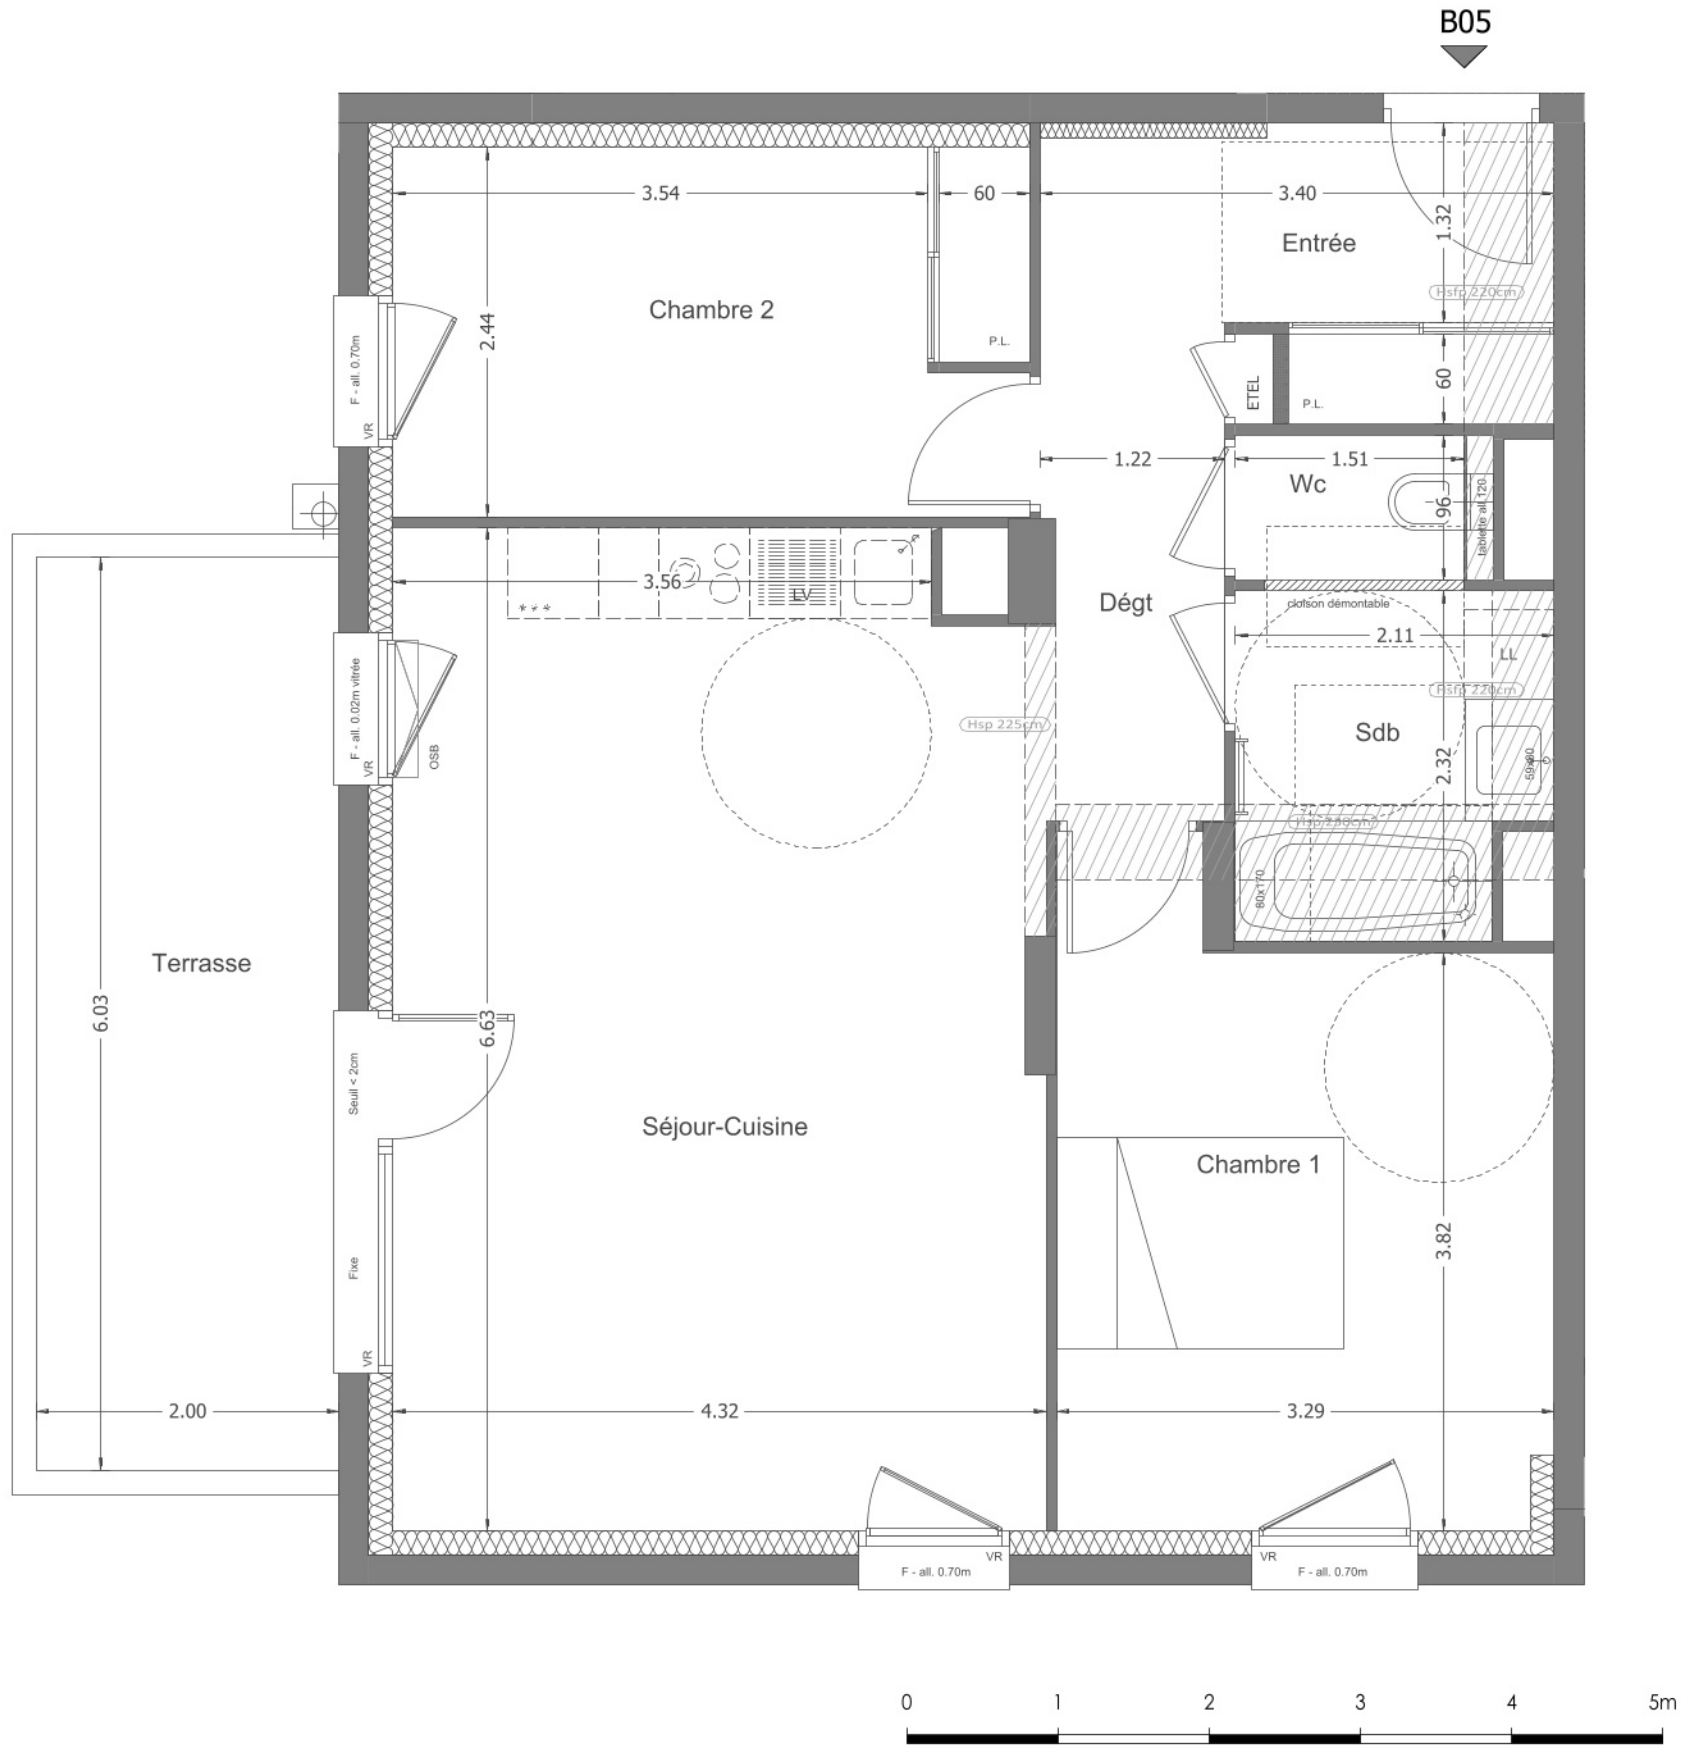


PLAN DE VENTE

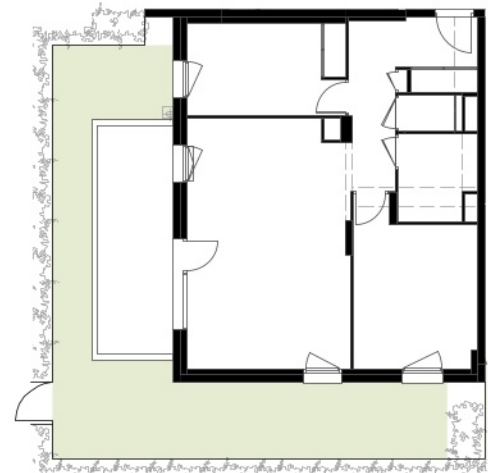

CRÉDIT AGRICOLE IMMOBILIER
PROMOTION Siège social :
12 place des Etats-Unis
92545 Montrouge cedex
Tél : 01 43 23 39 00
www.ca-immobilier.fr

LEGENDE			
	Porte-fenêtre (ouvrant à la française)	PF+Fixe	Porte-fenêtre et fixe
	Fenêtre (ouvrant à la française)	F	Fenêtre
	Fenêtre (ouvrant oscillo-battant)	OSB	Ouvrant oscillo-battant
	Fenêtre (ouvrant à la française)	All.	Allège
	Fenêtre (ouvrant à la française)	VR	Volet roulant
	Fenêtre (ouvrant à la française)		Soffite ou faux-plafond
	Fenêtre (ouvrant à la française)	PL	Placard
	Fenêtre (ouvrant à la française)	ETEL	Tableau électrique
	Emplacement lave-vaisselle		Emplacement lave-linge
	Emplacement lave-linge		Emplacement réfrigérateur
	Emplacement réfrigérateur		Emplacement cuisson
	Emplacement cuisson		Sèche-serviette

FACADE OUEST



Flore'O

325 Chemin de la Baye 73100 Aix-Les-Bains



T3 - B05

Bâtiment :	Etage :
B	RDC

SURFACES

Séjour-Cuisine	28.10 m ²
Chambre 1	13.26 m ²
Chambre 2	10.13 m ²
Entrée	5.39 m ²
Sdb	4.57 m ²
Wc	1.45 m ²
Dégt	3.81 m ²

Surface habitable	66.71 m ²
Terrasse	12.06 m ²
Jardin privatif	38.99 m ²



NOTA: Les surfaces de placard sont incluses dans celles des pièces attenantes. Des modifications sont susceptibles d'être apportées à ce plan en fonction des contraintes de réalisation, des nécessités techniques, réglementaires ou administratives concernant notamment les dimensions libres, les éléments d'équipements et les réseaux divers. Les retombées, les soffites, les faux-plafonds ne sont pas représentés sauf ceux connus à la date d'établissement du présent plan. Le calepinage du carrelage et des dalles sur plot est donné à titre indicatif. Les canalisations ne sont pas figurées. La végétation n'est pas contractuelle. L'ameublement est également indicatif.