


PLAN DE VENTE



Flore'O

325 Chemin de la Baye 73100 Aix-Les-Bains

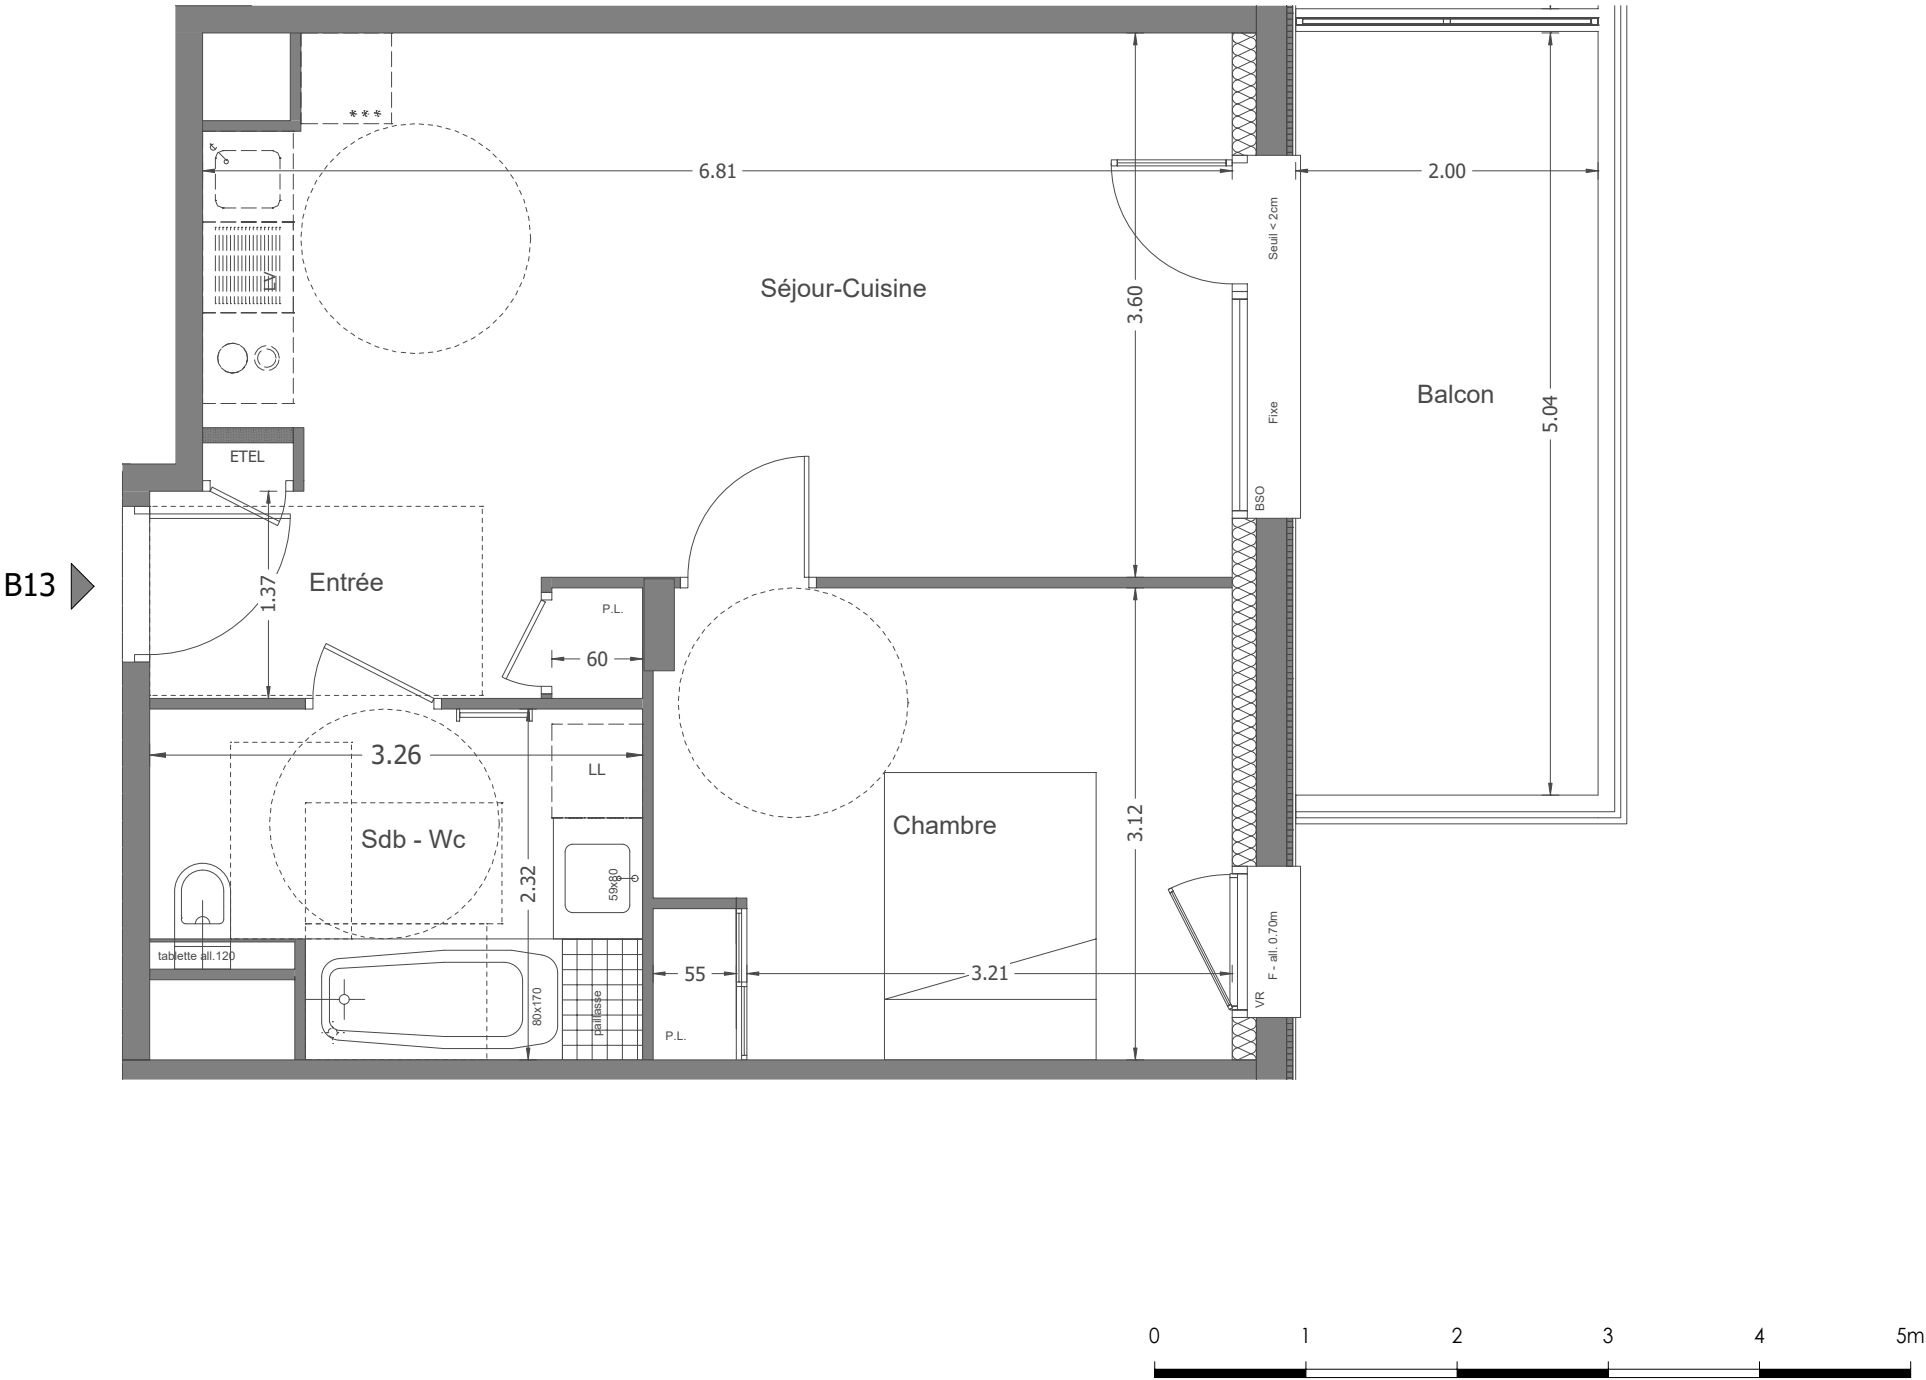

T2 - B13

Bâtiment : B
Etage : R+1

SURFACES

Séjour-Cuisine	22.53 m ²
Chambre	11.77 m ²
Entrée	3.99 m ²
Sdb - Wc	6.74 m ²

Surface habitable	45.03 m ²
Balcon	10.08 m ²



PLAN DE REPERAGE



CRÉDIT AGRICOLE IMMOBILIER
PROMOTION Siège social :
12 place des Etats-Unis
92545 Montrouge cedex
Tél : 01 43 23 39 00
www.ca-immobilier.fr

LEGENDE

	Porte-fenêtre (ouvrant à la française)	PF+Fixe	Porte-fenêtre et fixe		Emplacement lave-vaisselle
	Fixe	F	Fenêtre		Emplacement lave-linge
	Fenêtre (ouvrant à la française)	OSB	Ouvrant oscillo-battant		Emplacement réfrigérateur
	VR	All.	Allège		Emplacement cuisson
	Volet roulant	VR	Volet roulant		Sèche-serviette
	Soffite ou faux-plafond	PL	Placard		
	Fenêtre (ouvrant oscillo-battant)	ETEL	Tableau électrique		

FACADE EST



NOTA: Les surfaces de placard sont incluses dans celles des pièces attenantes. Des modifications sont susceptibles d'être apportées à ce plan en fonction des contraintes de réalisation, des nécessités techniques, réglementaires ou administratives concernant notamment les dimensions libres, les éléments d'équipements et les réseaux divers. Les retombées, les soffites, les faux-plafonds ne sont pas représentés sauf ceux connus à la date d'établissement du présent plan. Le calepinage du carrelage et des dalles sur plot est donné à titre indicatif. Les canalisations ne sont pas figurées. La végétation n'est pas contractuelle. L'ameublement est également indicatif.