




voie nouvelle, bâtiment Hydra

APPARTEMENT
TYPE
BATIMENT
NIVEAU


151
T3
HYDRA
R+15

Entrée	10.30 m ²
Séjour/Cuisine	27.09 m ²
Chambre 1	10.88 m ²
Chambre 2	12.97 m ²
SdB	5.70 m ²
WC	2.04 m ²
TOTAL SURFACE HABITABLE	68.98 m²

Jardin d'hiver	6.98 m ²
TOTAL SURFACE ANNEXES	6.98 m²

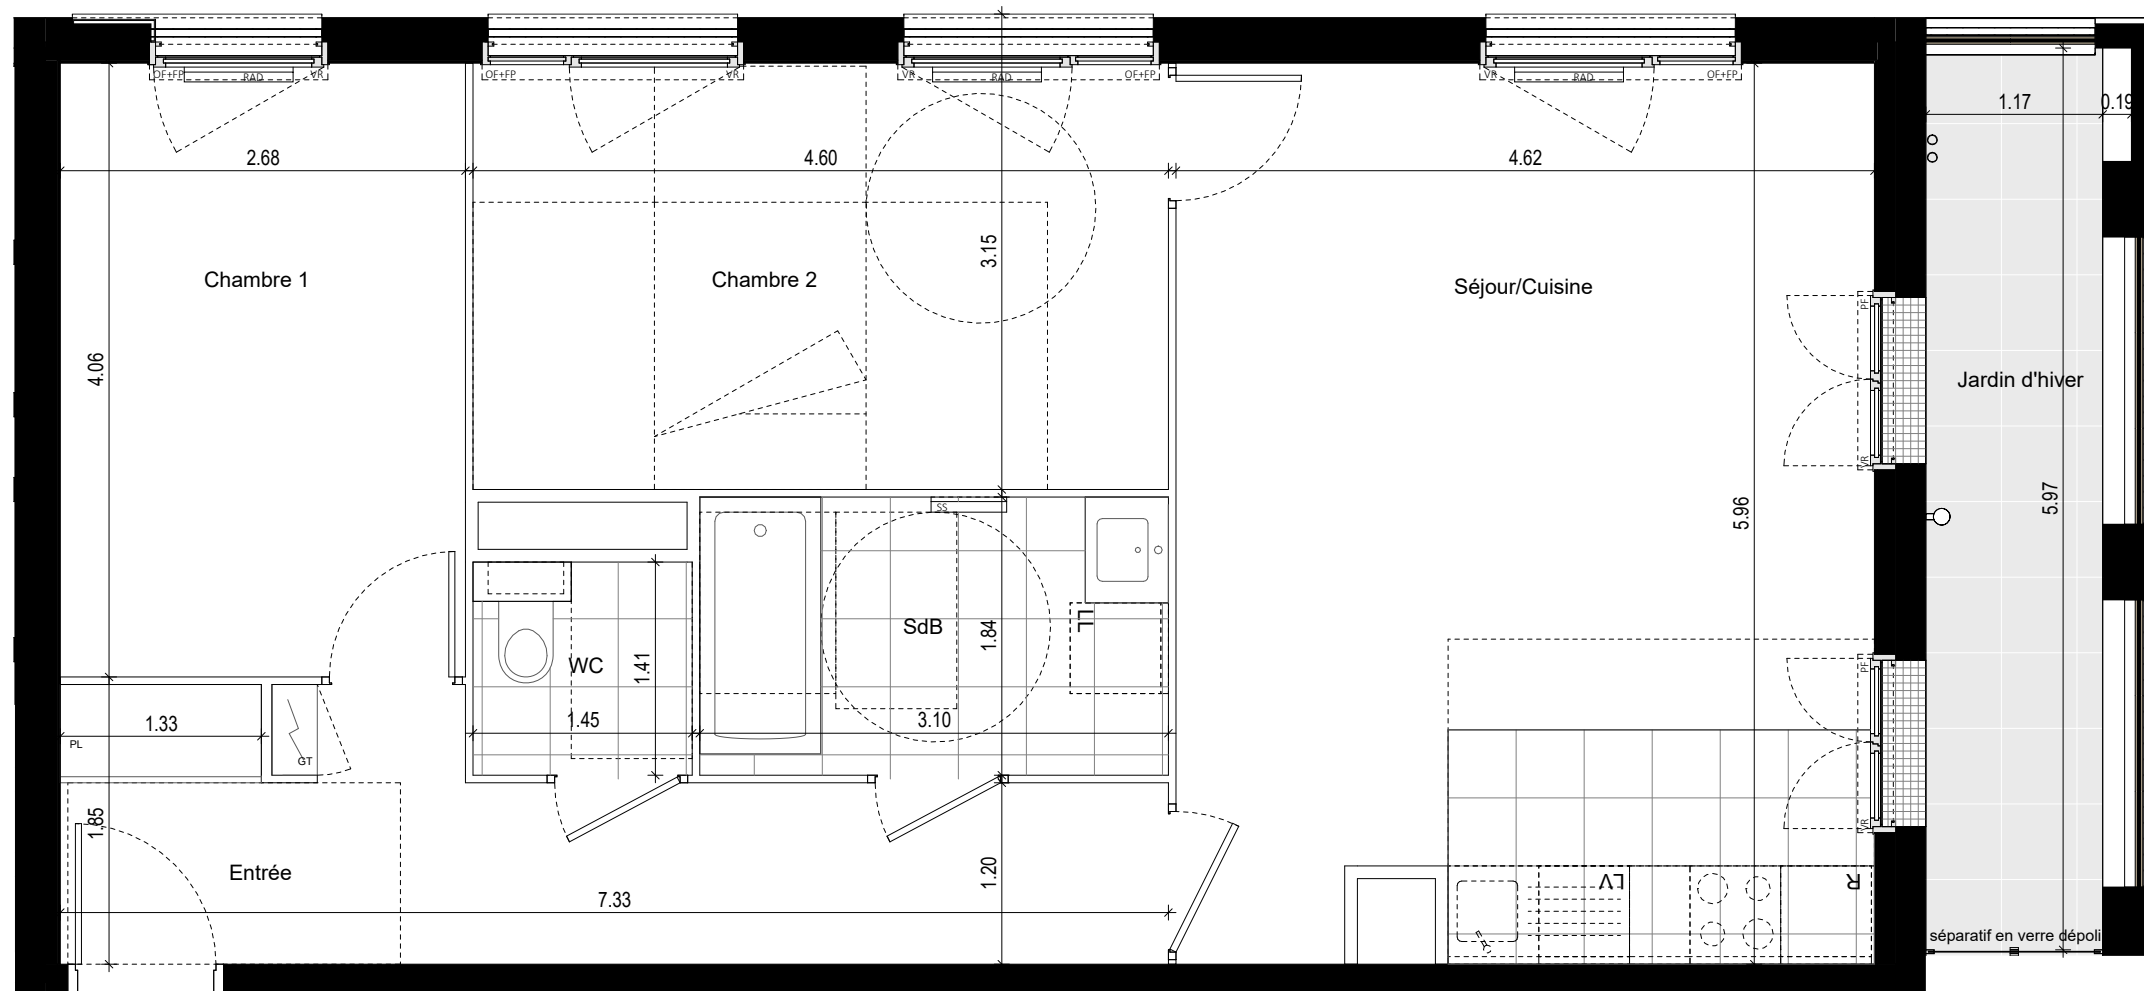

LEGENDE

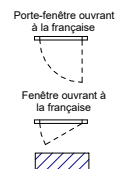

PF Porte-fenêtre
OF Fenêtre ouvrant à la française
OF+FP Fenêtre ouvrant à la française+fixe plein
PF+F Porte-fenêtre+fixe
VR Volet roulant
PL Placard
SOF Soffite ou faux-plafond

LV Emplacement Lave-vaisselle
LL Emplacement Lave-linge
R Emplacement Réfrigérateur
C Emplacement Cuisson
GT Tableau électrique
RAD Radiateur
SS Sèche-serviettes

NOTA: Les surfaces de placard sont incluses dans celles des pièces attenantes. Des modifications sont susceptibles d'être apportées à ce plan en fonction des études structurelles et fluides en cours, des nécessités techniques, réglementaires ou administratives concernant l'organisation des espaces, les dimensions libres, les éléments d'équipements et les réseaux divers.
Les retombées, les soffites, les faux plafonds ne sont pas représentés sauf ceux connus à la date d'établissement du présent plan. Le calepinage du carrelage et des dalles sur plot est donné à titre indicatif. Les canalisations ne sont pas figurées. La végétation n'est pas contractuelle. L'ameublement est également indicatif. De même, des modifications de surfaces sont susceptibles d'être apportées. Elles peuvent être supérieures de plus de 5% des surfaces indiquées.

Date : 13/11/2023

Indice : C

Crédit Agricole Immobilier Promotion
Siège social : 12 place des Etats-Unis
92545 Montrouge Cedex
Tel : 01.43.23.39.00
www.ca-immobilier.fr

