



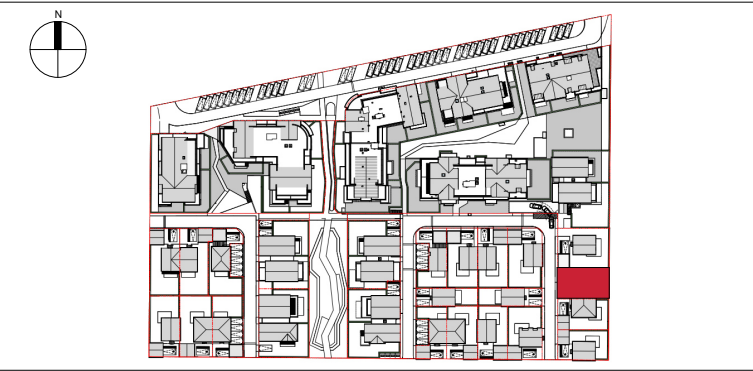


N° Maison	C14
Type	T4
Niveau	RDC
REZ DE CHAUSSEE	
Entrée / Séjour	30.59 m²
Cuisine	7.53 m²
SdE	3.63 m²
Rgt	3.11 m²
ETAGE	
Chambre 1	13.00 m²
Chambre 2	10.41 m²
Chambre 3	9.40 m²
Dgt	2.92 m²
SdB	6.00 m²
Wc	1.49 m²

Surface habitable	88.08 m²
Garage	20.67 m²
Terrasse	15.58 m²
JARDIN	95.27 m² Environ

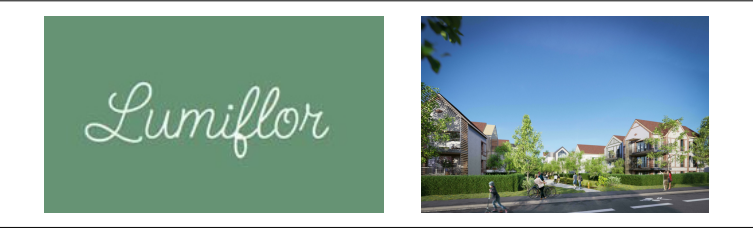


NOTA : Les surfaces de placard sont incluses dans celles des pièces attenantes. Des modifications sont susceptibles d'être apportées à ce plan en fonction des contraintes de réalisation, des nécessités techniques, réglementaires ou administratives concernant notamment les dimensions libres, les éléments d'équipements et les réseaux divers. Les retombées, les soffites, les faux plafonds ne sont pas représentés sauf ceux connus à la date d'établissement du présent plan. Le calepinage du carrelage et des dalles sur plot est donné à titre indicatif. Les canalisations ne sont pas figurées. La végétation n'est pas contractuelle. L'ameublement est également indicatif.

DATE DERNIERE MISE A JOUR 28/04/2023

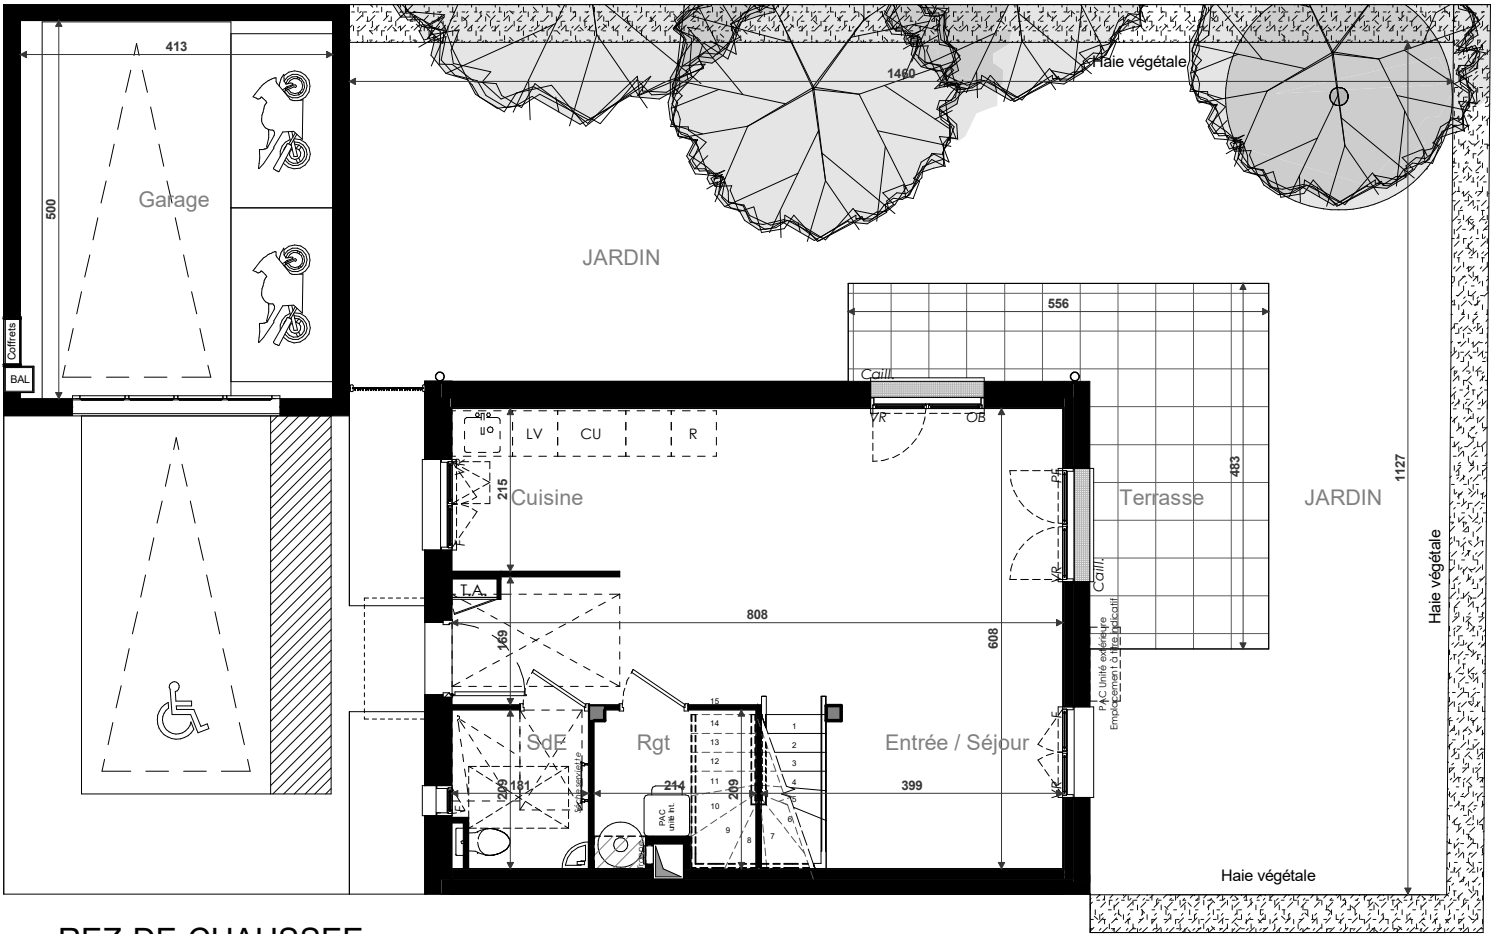

REZ-DE-CHAUSSEE
Echelle : 1 : 100ème

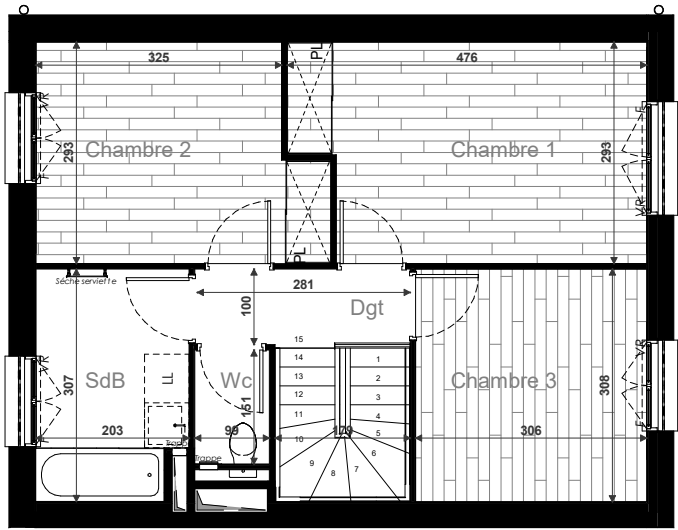

1er ETAGE
Echelle : 1 : 100ème

LEGENDE				
				PF Porte fenêtre
				F Fenêtre
				VR Volet roulant
				SOFF Soffite
				PL Placard
				LV Emplacement lave vaisselle
				LL Emplacement lave linge
				R Emplacement réfrigérateur
				CU Emplacement cuisson
				PAC Pompe à Chaleur
				T.A. Tableau électrique
				SÈS Sèche-serviette
				HAUT Hauteur sous soffite : 2.20m