



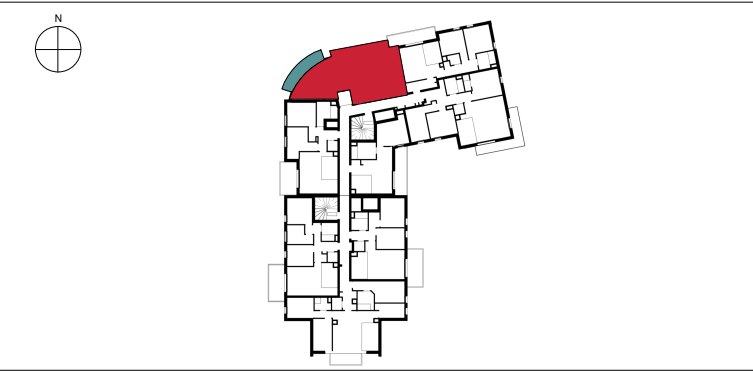



N° Appartement	B1 - 303
Type	T3
Niveau	R+3
Entrée	7.17 m²
Séjour / Cuisine	34.04 m²
Chambre 1	12.91 m²
Chambre 2	9.39 m²
SdB	4.85 m²
Wc	1.78 m²
Surface habitable	70.14 m²
Balcon	7.15 m²

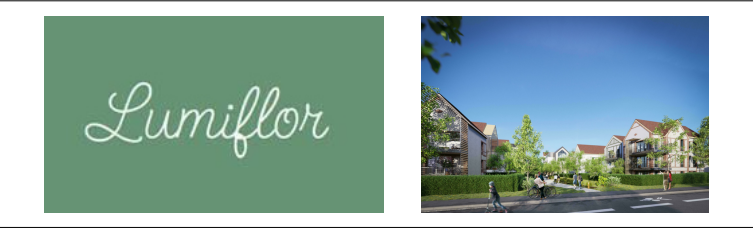

NOTA : Les surfaces de placard sont incluses dans celles des pièces attenantes. Des modifications sont susceptibles d'être apportées à ce plan en fonction des contraintes de réalisation, des nécessités techniques, réglementaires ou administratives concernant notamment les dimensions libres, les éléments d'équipements et les réseaux divers. Les retombées, les soffites, les faux plafonds ne sont pas représentés sauf ceux connus à la date d'établissement du présent plan. Le calepinage du carrelage et des dalles sur plot est donné à titre indicatif. Les canalisations ne sont pas figurées. La végétation n'est pas contractuelle. L'ameublement est également indicatif.

DATE DERNIERE MISE A JOUR

28/04/2023

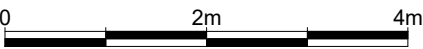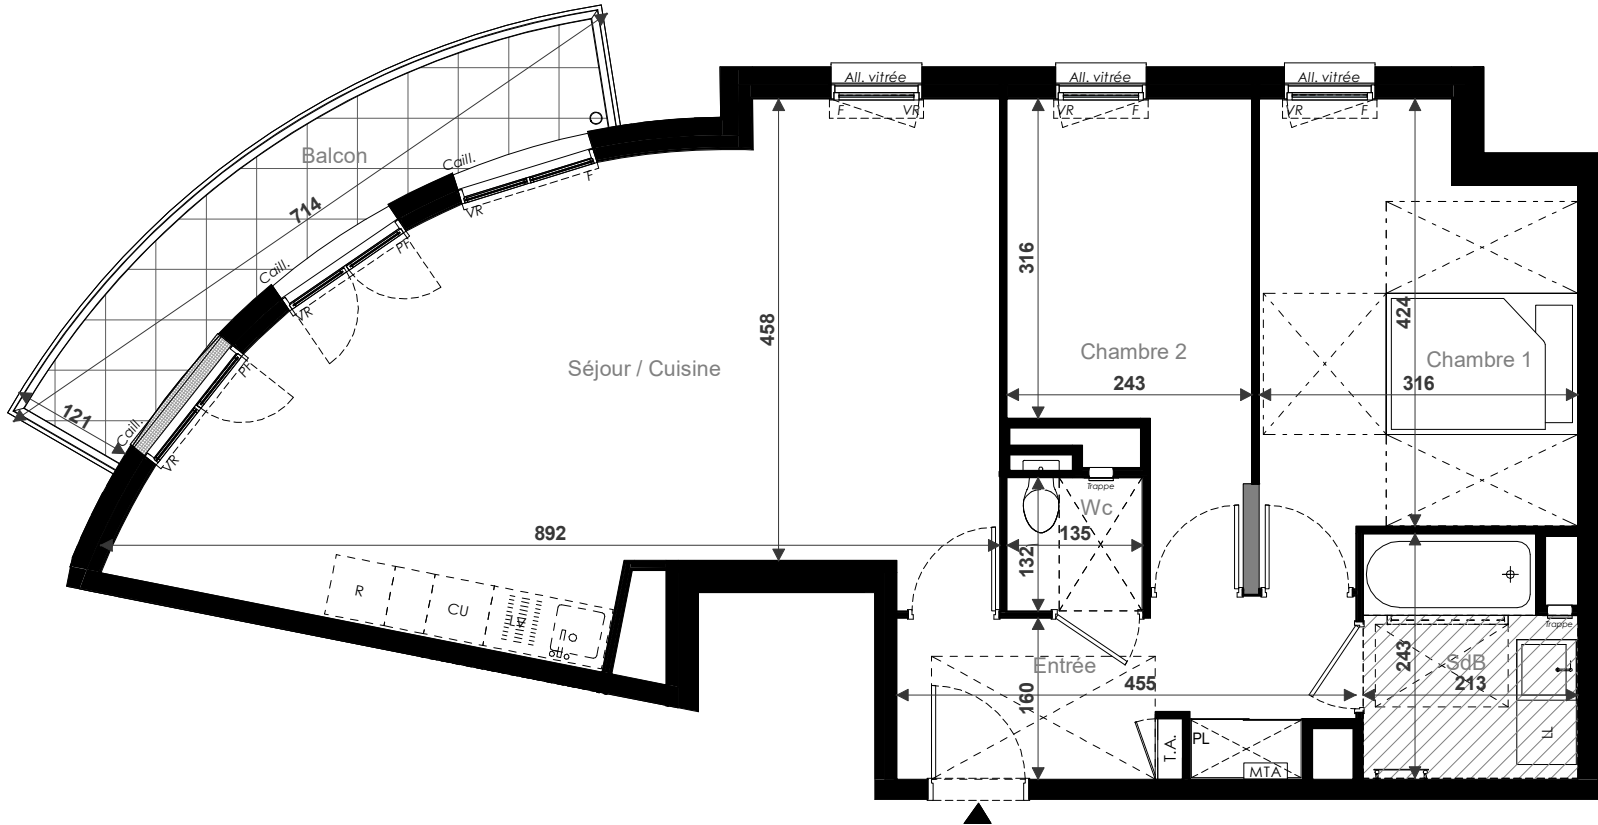

LEGENDE				
				PF
				F
				VR
				ZZZZ
				PL
				LV
				LL
				R
				CU
				MTA
				T.A.
				Hauteur sous soffite : 2.20m